




EIKÅS HYTTTER & HUS
 Tlf:38 34 95 00 - Faks:38 34 95 01 www.eikas.no


Tiltakshaver:
Eikas Hytter & Hus AS

Byggeadresse:


BYA: 127.3 m ²	BRA: 110.1 m ²	Isol.BRA: 96.9 m ²	Gnr./Bnr.: --/--
Dato: 21.05.19	Rev.nr: 00.ES	Rev.Dato: --,--,--	Tegnet av: E. Stakkeland
Prosjektnr.: T-19045			Dato arb.tegning: 00.00.00
Tegning: Perspektiv			Tegningsnr.: 1
			Målestokk:
			Areal tak: 175 m ²

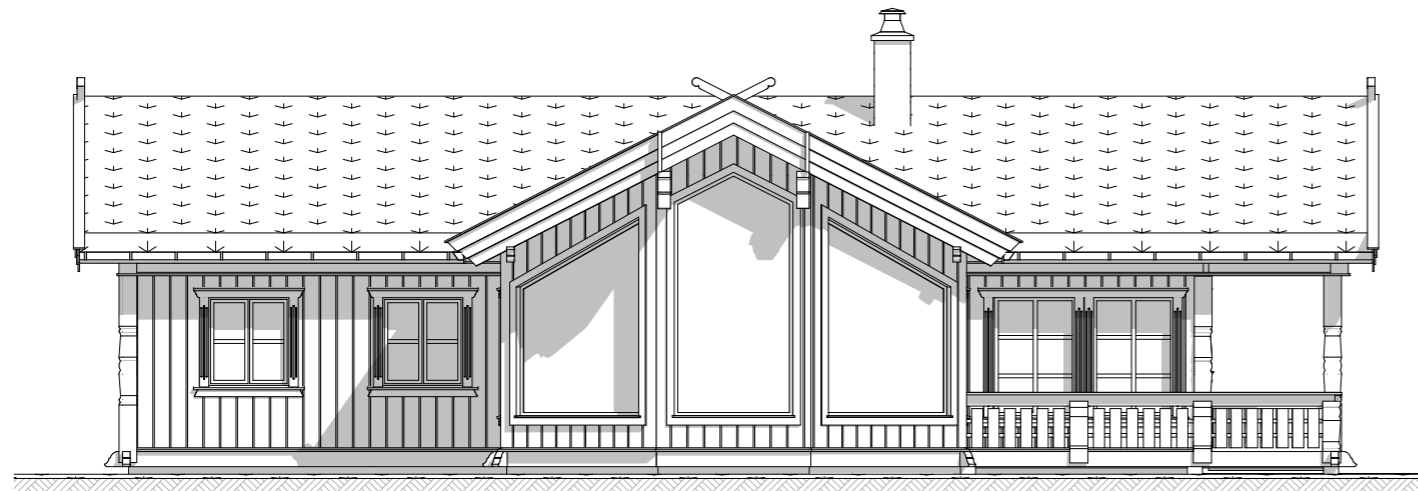


Fasade mot:

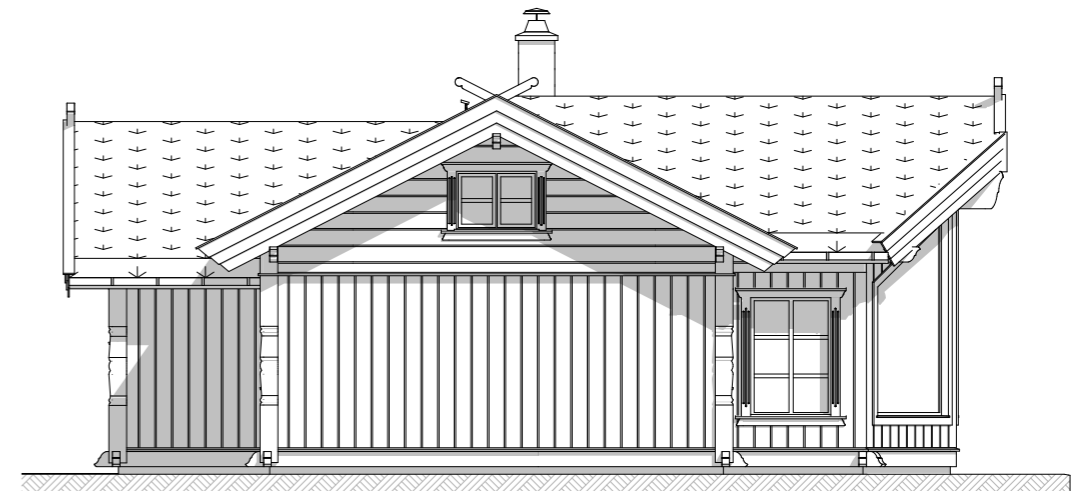

Fasade mot:

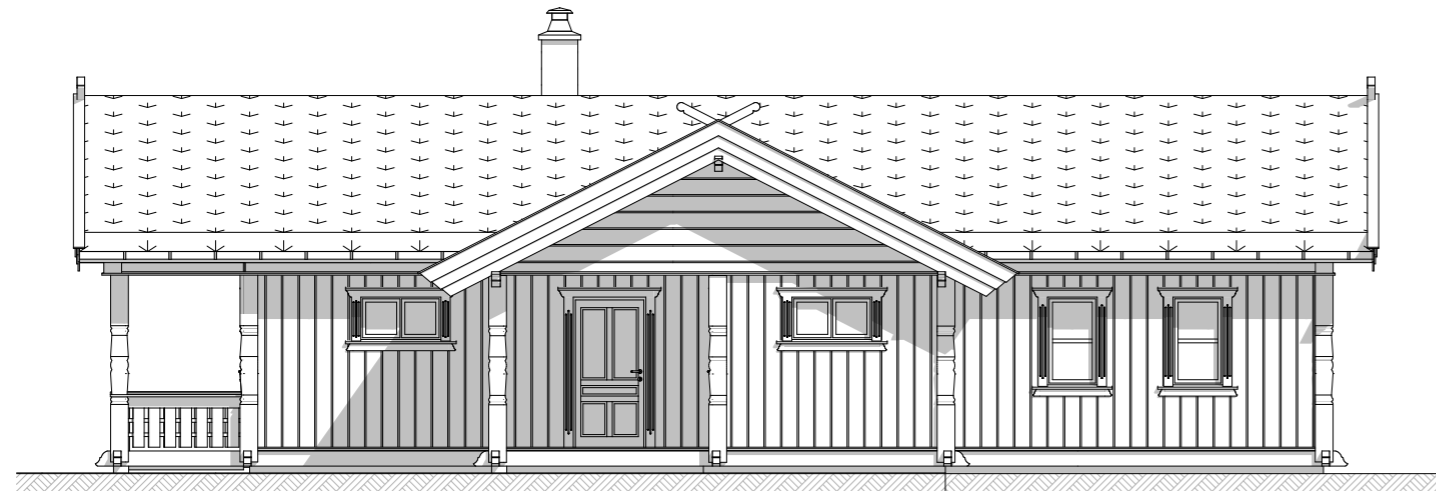

Fasade mot:

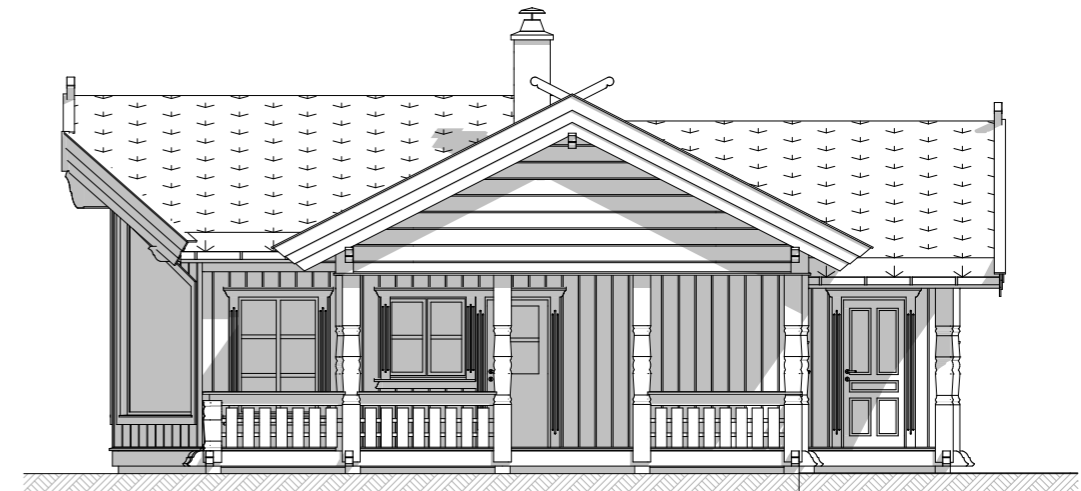

Fasade mot:



EIKÅS HYTTER & HUS
Tlf:38 34 95 00 - Faks:38 34 95 01 www.eikas.no


Tittakhaber:

Eikås Hytter & Hus AS

Byggeadresse:

BYA:	127.3 m ²	BRA:	110.1 m ²	Isol.BRA:	96.9 m ²	Gnr./Bnr.:	--/--	
Dato:	21.05.19	Rev.nr.:	00.ES	Rev.Dato:	--.--.--	Tegnet av:	E. Stakkeland	
Prosjektnr.:	T-19045						Dato arb.tegning	00.00.00
Tegning:	Fasader						Tegningsnr.:	2
						Målestokk:	1:100	
						Areal tak:	175 m ²	


Hovedplan

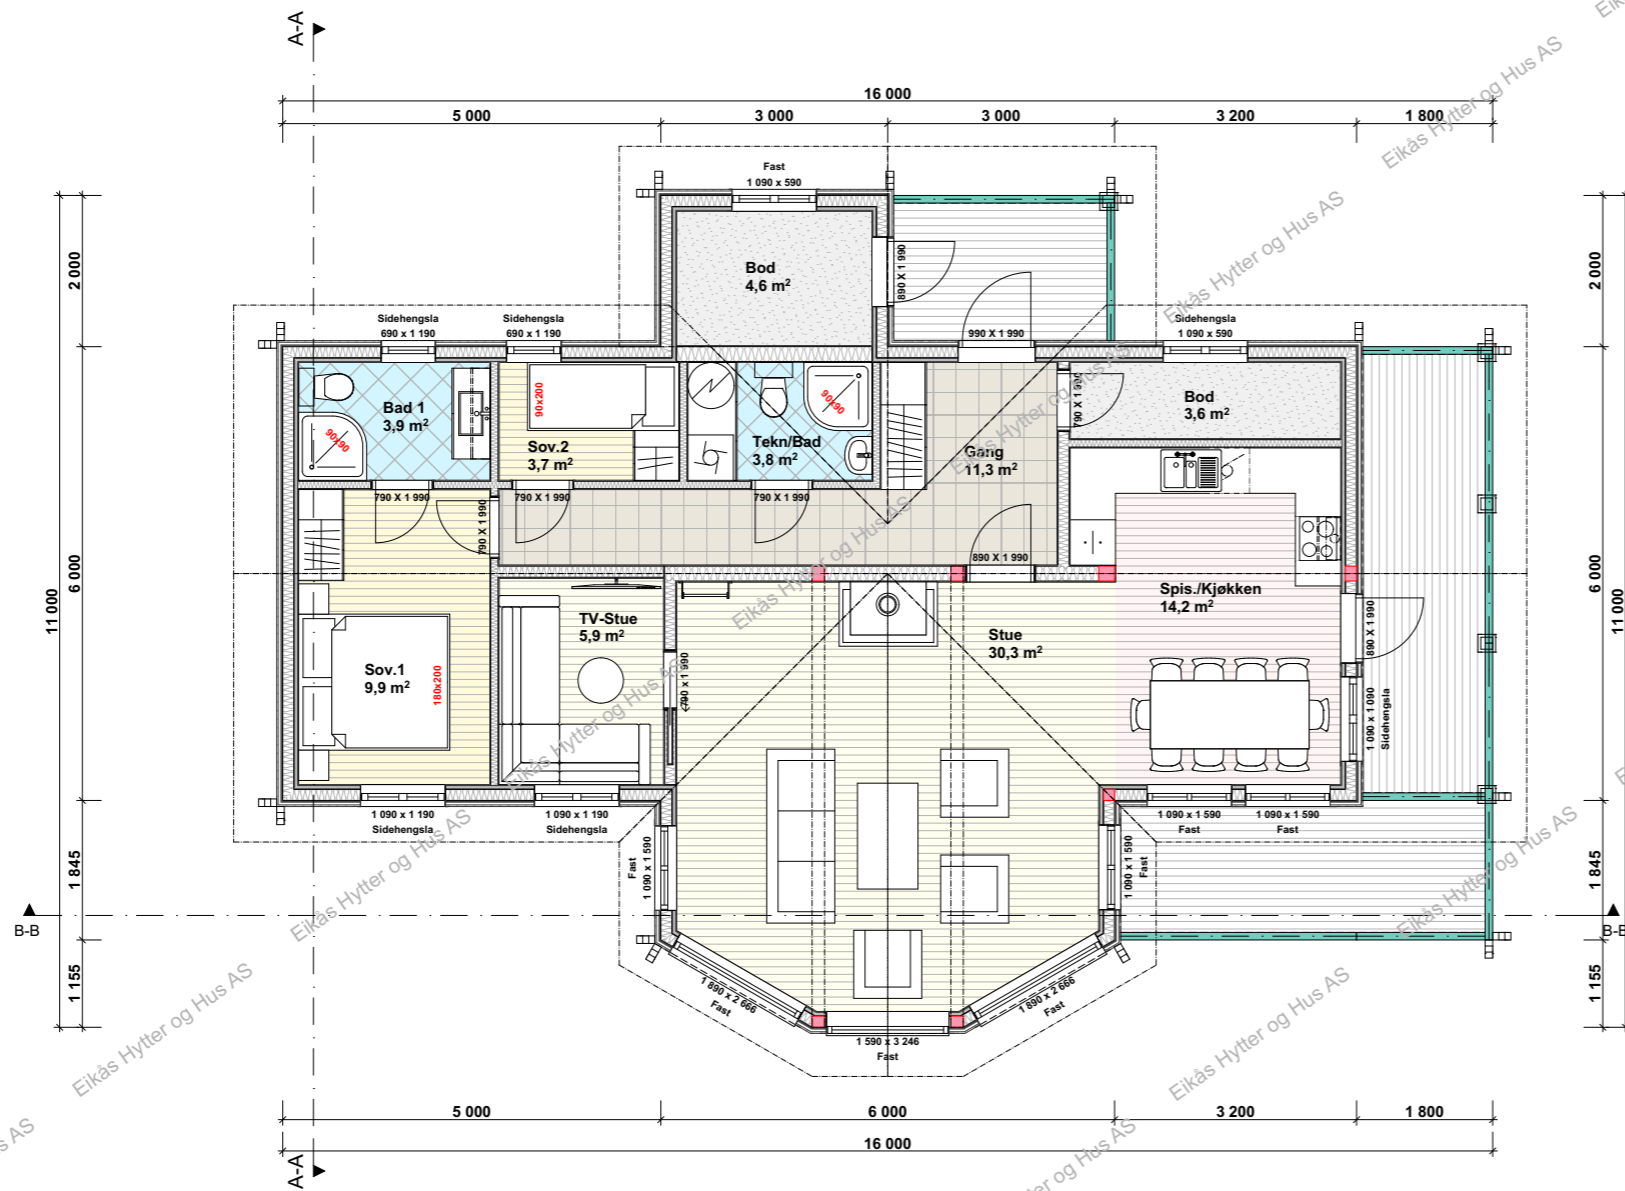

EIKÅS HYTTER & HUS
Tlf:38 34 95 00 - Faks:38 34 95 01 www.eikas.no

Tittakshaver:			
Eikas Hytter & Hus AS			
Byggeadresse:			
BYA:	BRA:	Isol.BRA:	Gnr./Bnr.:
127.3 m ²	110.1 m ²	96.9 m ²	--/--
Dato:	Rev.nr:	Rev.Dato:	Tegnet av:
21.05.19	00.ES	--,--,--	E. Stakkeland
Prosjektnr.:			Dato arb.legning
T-19045			00.00.00
Tegning:			Tegningsnr.:
Hovedplan			3
Målestokk:			Areal tak:
1:100			175 m ²


Loftsplan

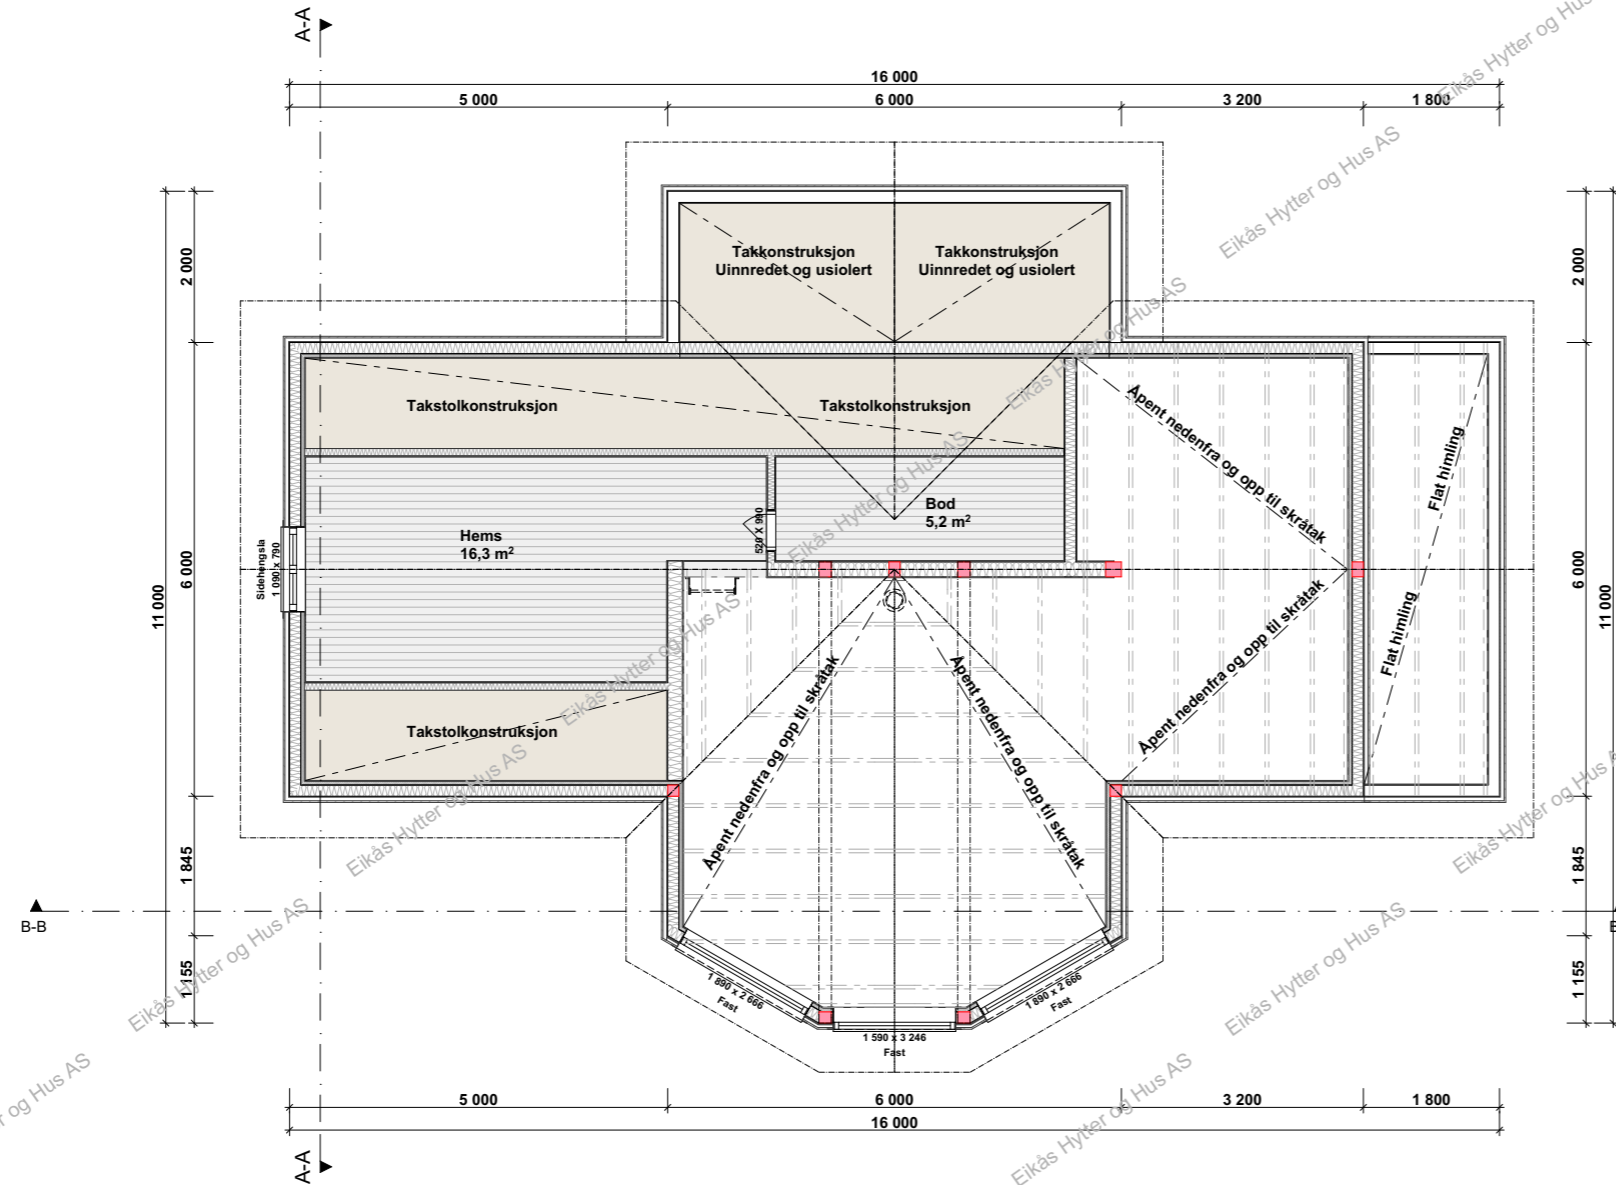


EIKÅS HYTTER & HUS
Tlf:38 34 95 00 - Faks:38 34 95 01 www.eikas.no

Tittakhaver:
Eikås Hytter & Hus AS

Byggeadresse:			
BYA:	BRA:	Isol.BRA:	Gnr./Bnr.:
127.3 m ²	110.1 m ²	96.9 m ²	--/--
Dato:	Rev.nr:	Rev.Dato:	Tegnet av:
21.05.19	00.ES	--,--,--	E. Stakkøland
Prosjektnr.:			Dato arb.tegning
T-19045			00.00.00
Tegning:			Tegningsnr.:
Loftsplan			4
Målestokk:			1:100
Areal tak:			175 m ²

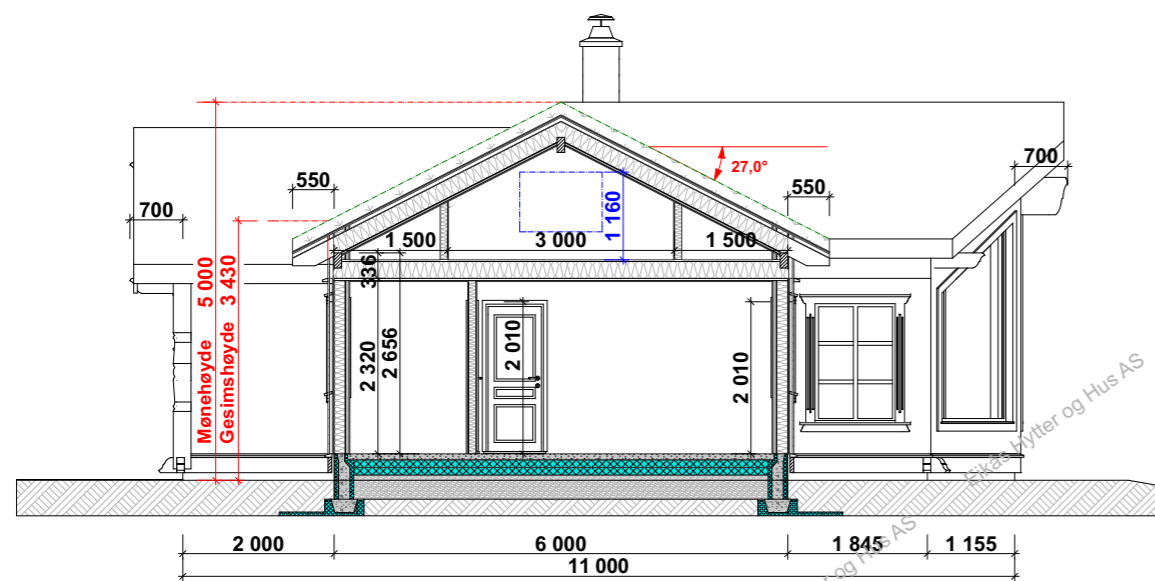

Snitt A-A

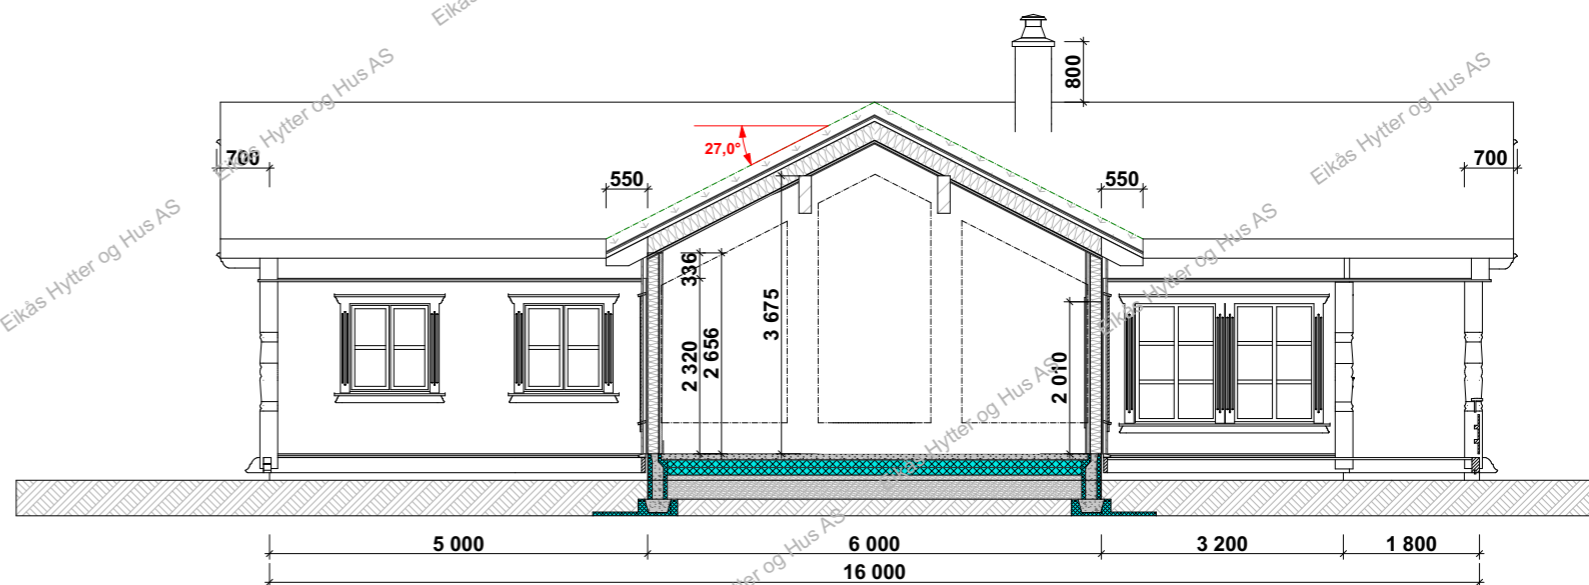

Snitt B-B



EIKÅS HYTTER & HUS
Tlf:38 34 95 00 - Faks:38 34 95 01 www.eikas.no

Tittakhaber:

Eikås Hytter & Hus AS

Byggeadresse:

BYA: 127.3 m ²	BRA: 110.1 m ²	Isol.BRA: 96.9 m ²	Gnr./Bnr.: --/--
Dato: 21.05.19	Rev.nr: 00.ES	Rev.Dato: --,--,--	Tegnet av: E. Stakkeland
Prosjektnr.: T-19045			Dato arb.tegning: 00.00.00
Tegning: Snitt			Tegningsnr.: 5
			Målestokk: 1:100
			Areal tak: 175 m ²