



EIKÅS HYTTTER & HUS

Tlf:38 34 95 00 - Faks:38 34 95 01 www.eikas.no

Tiltakshaver:


Eikas Hytter & Hus AS

Byggeadresse:


BYA:	136.3 m <sup>2</sup>	BRA:	153.3 m <sup>2</sup>	Isol.BRA:	149.8 m <sup>2</sup>	Gnr./Bnr.:	--/--	
Dato:	17.06.19	Rev.nr.:	02.ES	Rev.Dato:	17.09.19	Tegnet av:	E.Stakkeland	
Prosjektnr.:	<b>T-19049</b>						Dato arb.legning	00.00.00
Tegning:	Perspektiv						Tegningsnr.:	1
							Målestokk:	
							Areal tak:	198 m <sup>2</sup>




**Fasade mot**

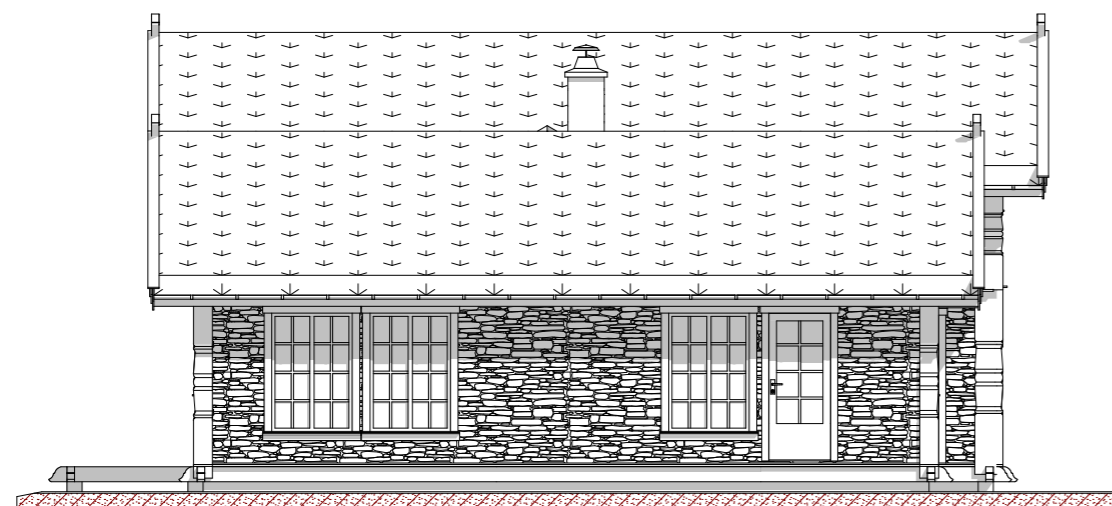

**Fasade mot**

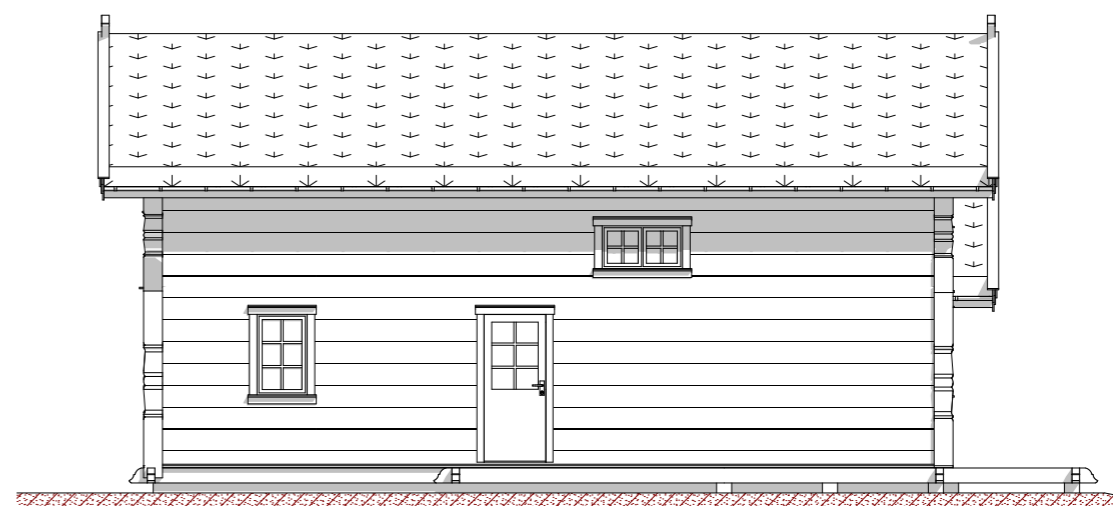

**Fasade mot**

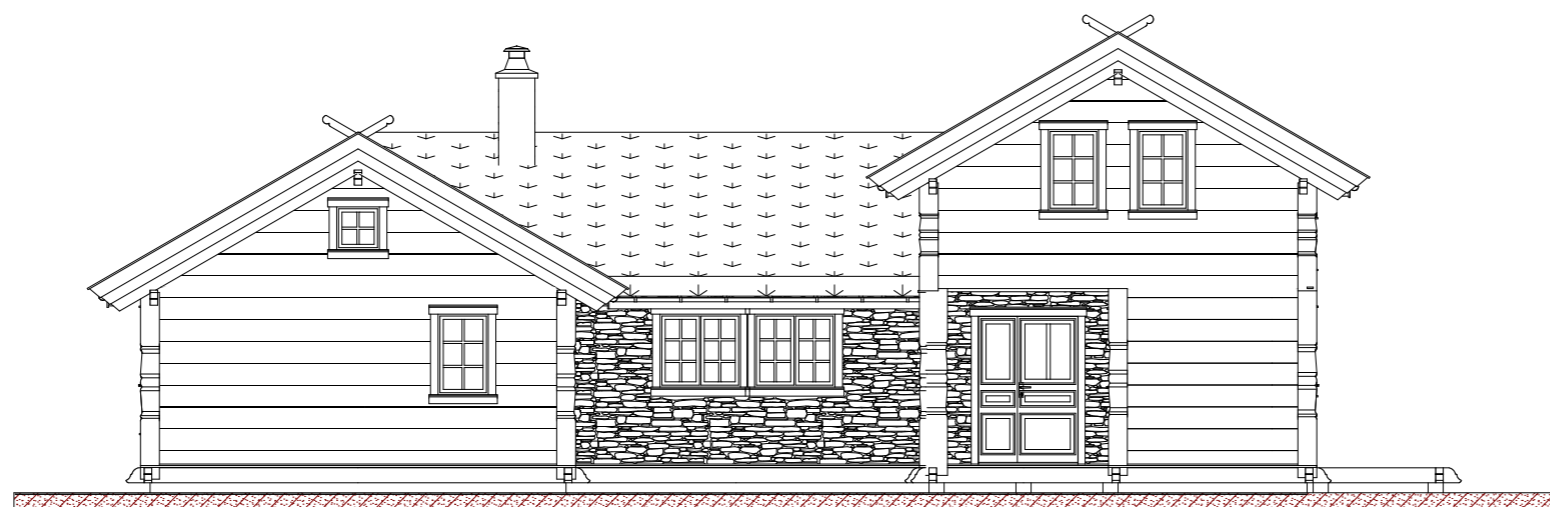

**Fasade mot**



**EIKÅS HYTTER & HUS**

Tlf:38 34 95 00 - Faks:38 34 95 01 www.eikas.no


Tittakshaver:

**Eikas Hytter & Hus AS**

Byggeadresse:

BYA:	136.3 m <sup>2</sup>	BRA:	153.3 m <sup>2</sup>	Isol.BRA:	149.8 m <sup>2</sup>	Gnr./Bnr.:	--/--	
Dato:	17.06.19	Rev.nr.:	02.ES	Rev.Dato:	17.09.19	Tegnet av:	E.Stakkeland	
Prosjektnr.:	<b>T-19049</b>						Dato arb.legning	00.00.00
Tegning:	Fasader						Tegningsnr.:	2
							Målestokk:	<b>1:100</b>
							Areal tak:	198 m <sup>2</sup>

# Hovedplan

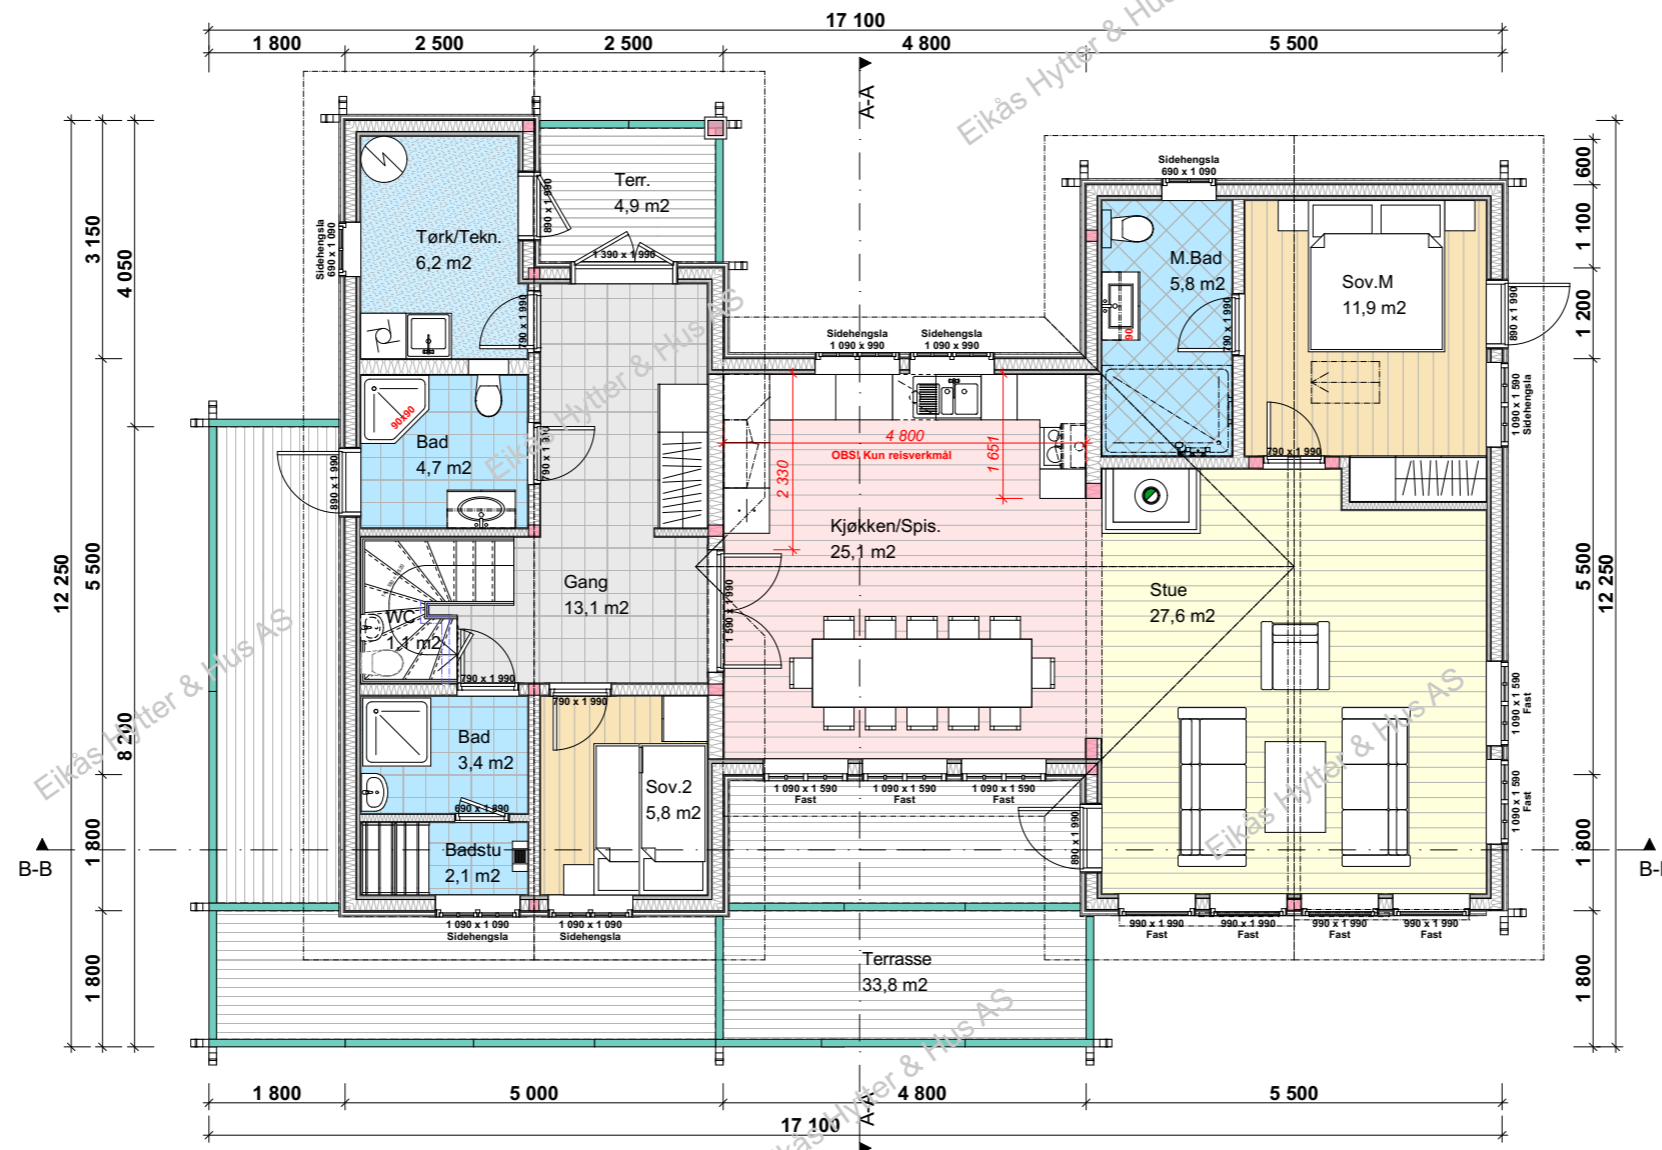

**BRA.1.et.: 117.8 m<sup>2</sup>**  
**BRA.2.et.: 35.5 m<sup>2</sup>**  
**BRA.Tot.: 153.3 m<sup>2</sup>**


**ISO.1.et.: 114.3 m<sup>2</sup>**  
**ISO.2.et.: 35.5 m<sup>2</sup>**  
**ISO.Tot.: 149.8 m<sup>2</sup>**



**EIKÅS HYTTER & HUS**  
 Tlf:38 34 95 00 - Faks:38 34 95 01 www.eikas.no

Tittakhaber:			
Eikås Hytter & Hus AS			
Byggeadresse:			
BYA:	BRA:	Isol.BRA:	Gnr./Bnr.:
136.3 m <sup>2</sup>	153.3 m <sup>2</sup>	149.8 m <sup>2</sup>	---/---
Dato:	Rev.nr.:	Rev.Dato:	Tegnet av:
17.06.19	02.ES	17.09.19	E.Stakkeland
Prosjektnr.:			Dato arb.tegning
T-19049			00.00.00
			Tegningsnr.:
			3
Tegning:			Målestokk:
Hovedplan			1:100
			Areal tak:
			198 m <sup>2</sup>

# Loftsplan

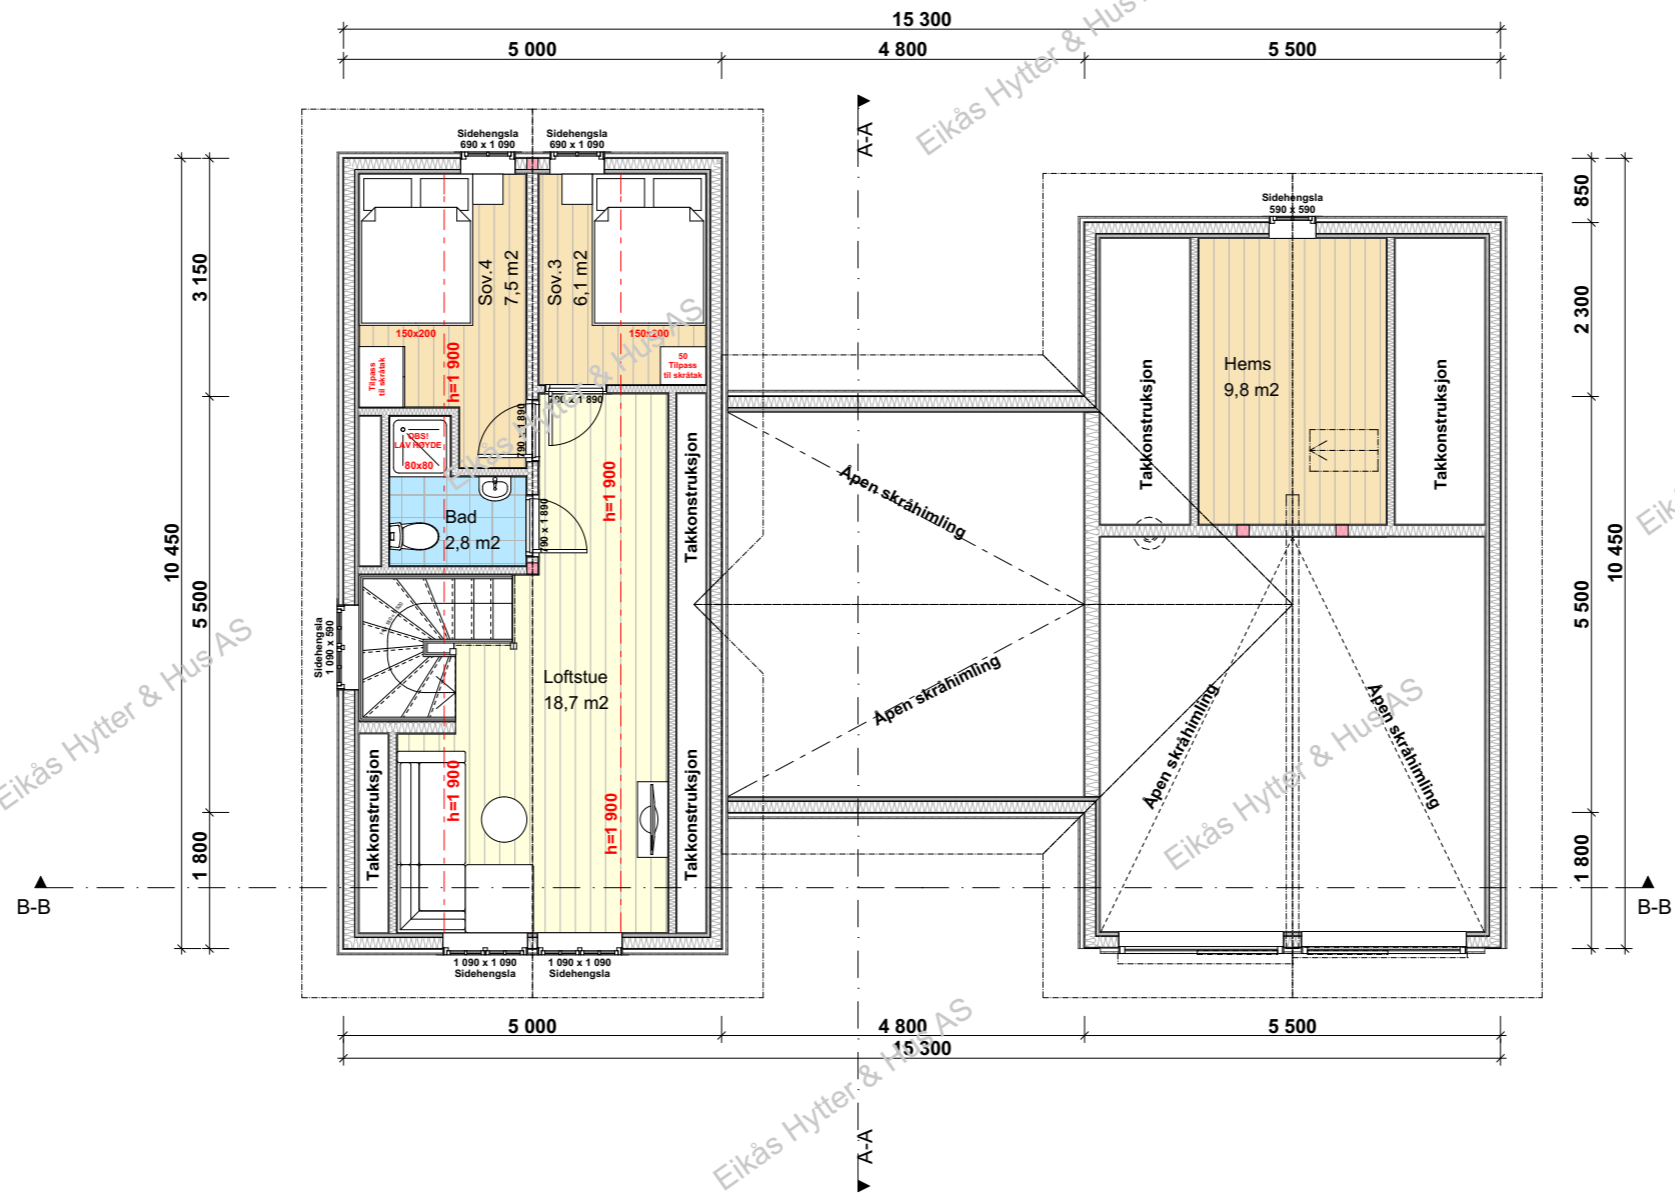

EIKÅS HYTTER & HUS


Tlf:38 34 95 00 - Faks:38 34 95 01 www.eikas.no

Tittakhaber:


**Eikås Hytter & Hus AS**

Byggeadresse:

BYA:	136.3 m <sup>2</sup>	BRA:	153.3 m <sup>2</sup>	Isol.BRA:	149.8 m <sup>2</sup>	Gnr./Bnr.:	---/---	
Dato:	17.06.19	Rev.nr.:	02.ES	Rev.Dato:	17.09.19	Tegnet av:	E.Stakkeland	
Prosjektr.:	<b>T-19049</b>						Dato arb.legning:	00.00.00
						Tegningsnr.:	4	
Tegning:	<b>Loftsplan</b>						Målestokk:	<b>1:100</b>
						Areal tak:	198 m <sup>2</sup>	

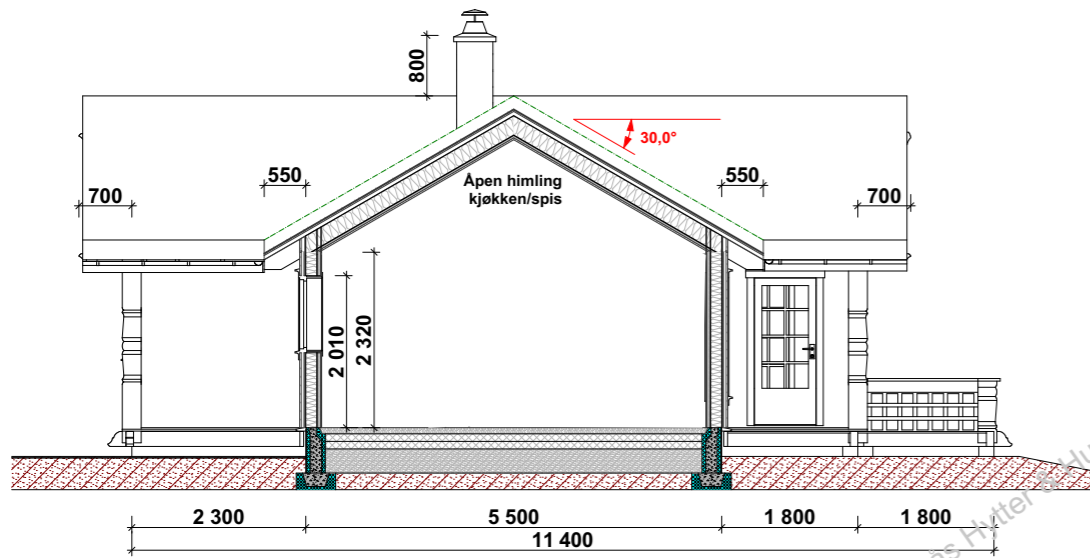

**Snitt A-A**

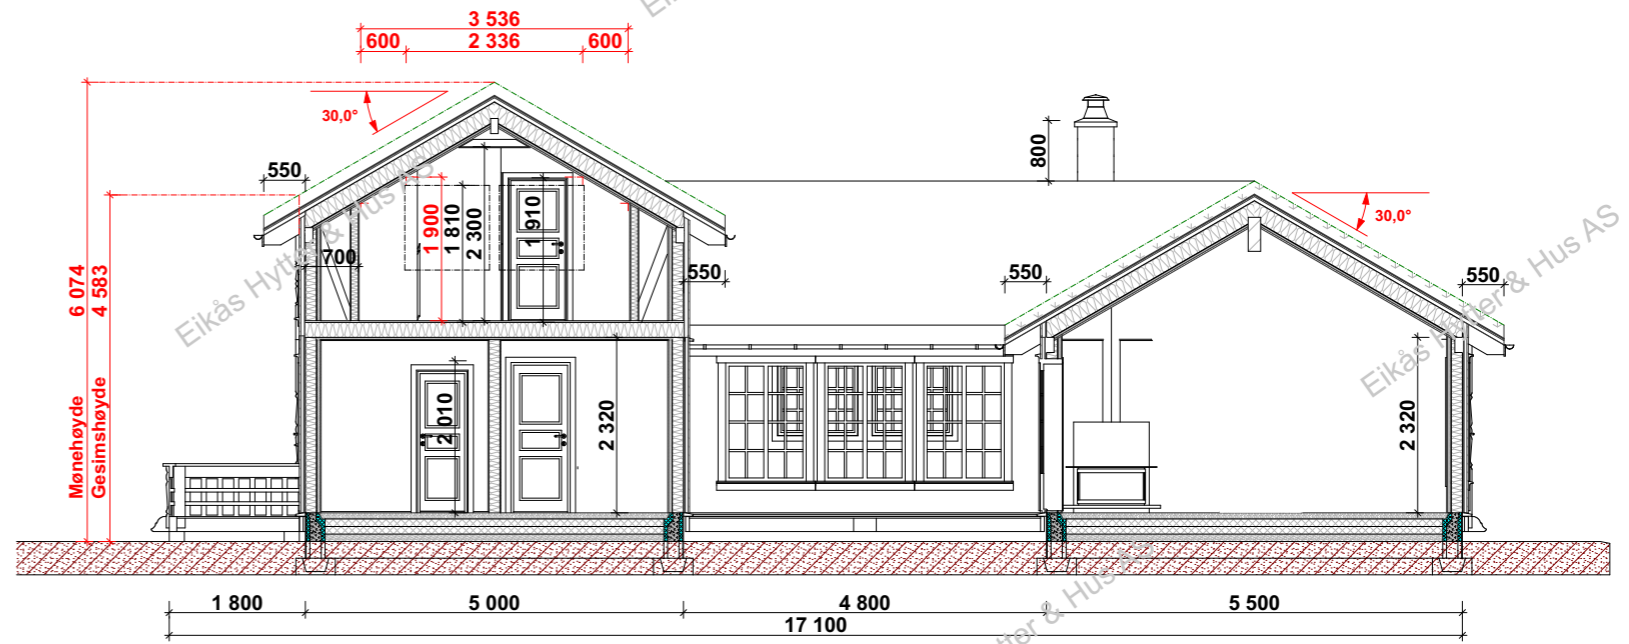

**Snitt B-B**

Eikås Hytter & Hus AS

Eikås Hytter & Hus AS

Eikås Hytter & Hus AS

Eikås Hytter & Hus AS



**EIKÅS HYTTER & HUS**  
Tlf:38 34 95 00 - Faks:38 34 95 01 www.eikas.no

Tittakshaver:  
**Eikås Hytter & Hus AS**

Byggeadresse:

BYA:	136.3 m <sup>2</sup>	BRA:	153.3 m <sup>2</sup>	Isol.BRA:	149.8 m <sup>2</sup>	Gnr./Bnr.:	--/--	
Dato:	17.06.19	Rev.nr.:	02.ES	Rev.Dato:	17.09.19	Tegnet av:	E.Stakkeland	
Prosjektnr.:	<b>T-19049</b>						Dato arb.legning	00.00.00
Tegning:	Snitt						Tegningsnr.:	5
							Målestokk:	<b>1:100</b>
							Areal tak:	198 m <sup>2</sup>