




EIKÅS HYTTER & HUS
 Tlf:38 34 95 00 - Faks:38 34 95 01 www.eikas.no


Tiltakshaver:
Eikas Hytter og Hus AS

Byggeadresse:


BYA: 120.0 m ²	BRA: 104.6 m ²	Isol.BRA: 102.8 m ²	Gnr./Bnr.: --/--
Dato: 07.04.22	Rev.nr: 00.ES	Rev.Dato: --,--,--	Tegnet av: Stakkeland
Prosjektnr.: T-22034			Dato arb.tegning: 00.00.00
Tegning: Perspektiv			Tegningsnr.: 1
			Målestokk: Areal tak: 171 m ²

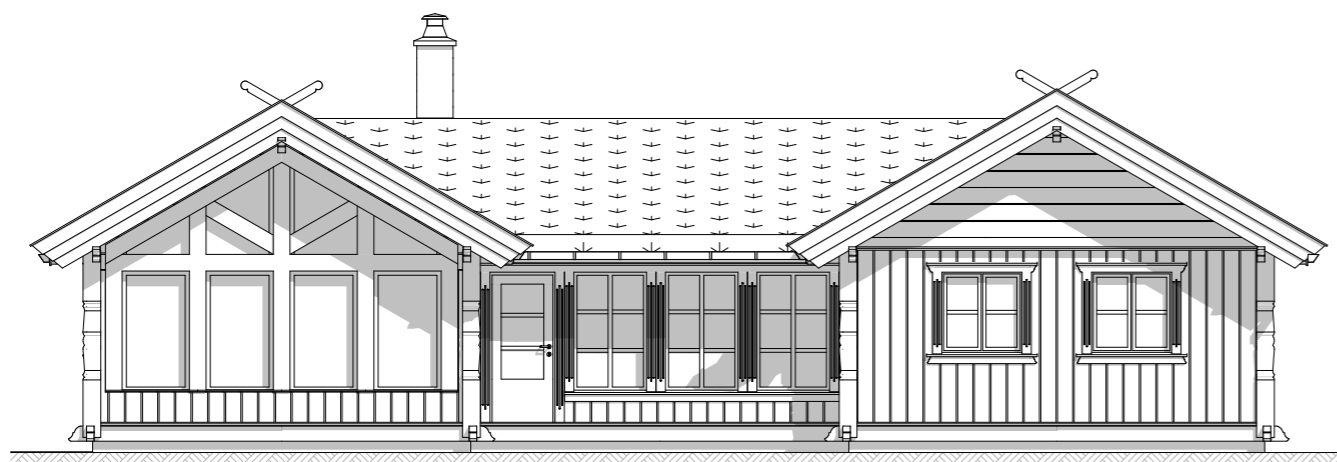


Fasade 1

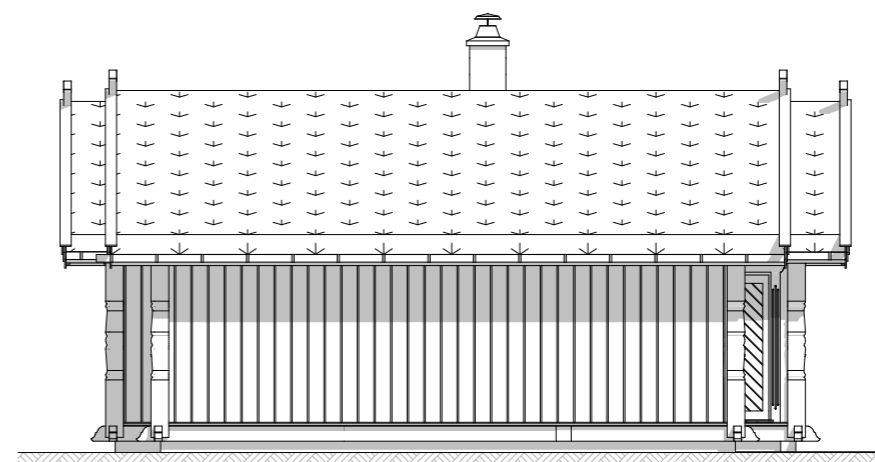

Fasade 2

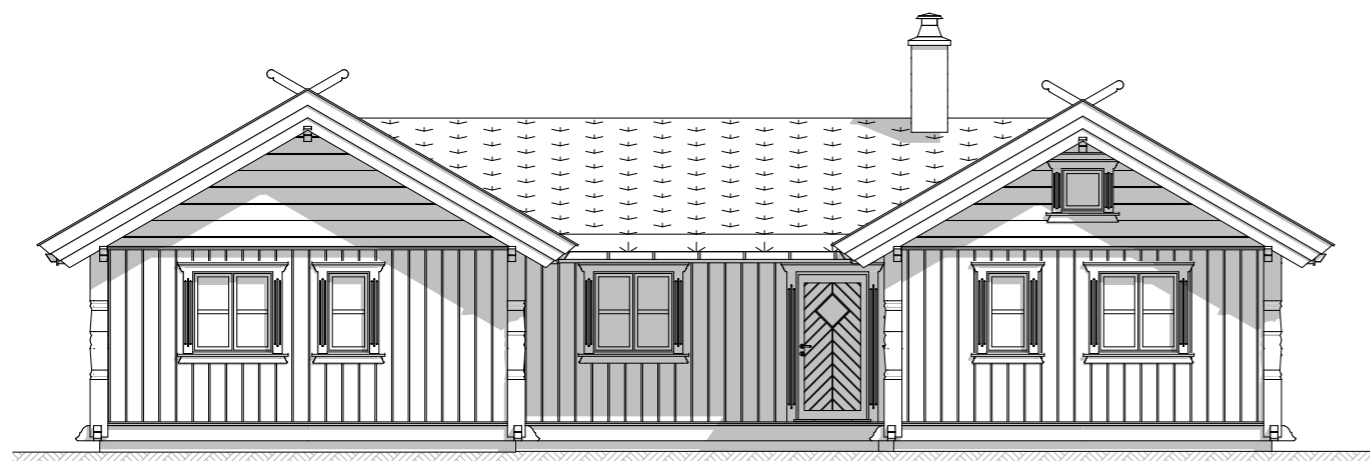

Fasade 3

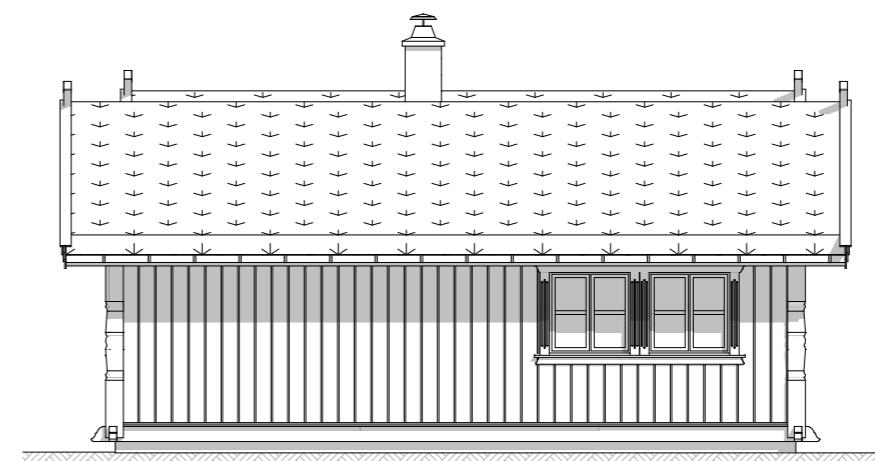

Fasade 4



EIKÅS HYTTER & HUS

Tlf:38 34 95 00 - Faks:38 34 95 01 www.eikas.no


Tiltakshaver:

Eikås Hytter og Hus AS

Byggeadresse:

BYA:	120.0 m ²	BRA:	104.6 m ²	Isol.BRA:	102.8 m ²	Gnr./Bnr.:	--/--
Dato:	07.04.22	Rev.nr:	00.ES	Rev.Dato:	--.--	Tegnet av:	Stakkeland
Prosjektnr.:	T-22034			Dato arb.legning:	00.00.00		
Tegning:	Fasader			Tegningsnr.:	2		
				Målestokk:	1:100		
				Areal tak:	171 m ²		


Hovedplan

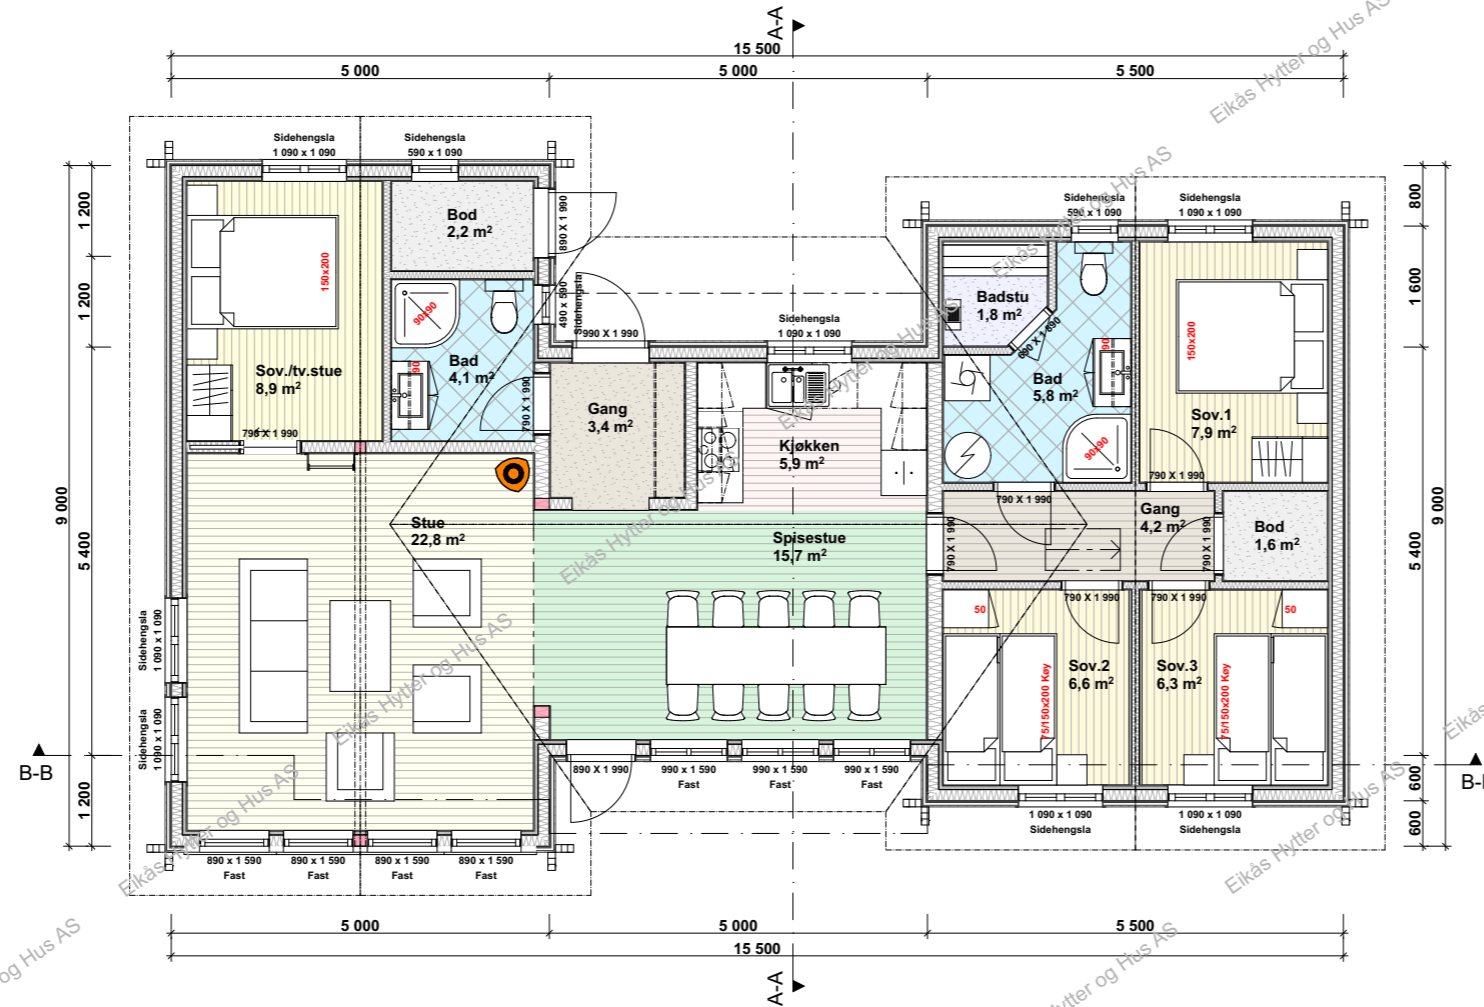

EIKÅS HYTTER & HUS
Tlf:38 34 95 00 - Faks:38 34 95 01 www.eikas.no

Tittakshaver:			
Eikås Hytter og Hus AS			
Byggeadresse:			
BYA: 120.0 m ²	BRA: 104.6 m ²	Isol.BRA: 102.8 m ²	Gnr./Bnr.: --/--
Dato: 07.04.22	Rev.nr: 00.ES	Rev.Dato: --,--,--	Tegnet av: Stakkeland
Prosjektnr.: T-22034			Dato arb.legning: 00.00.00
			Tegningsnr.: 3
Tegning: Hovedplan			Målestokk: 1:100
			Areal tak: 171 m ²


Hemsplan

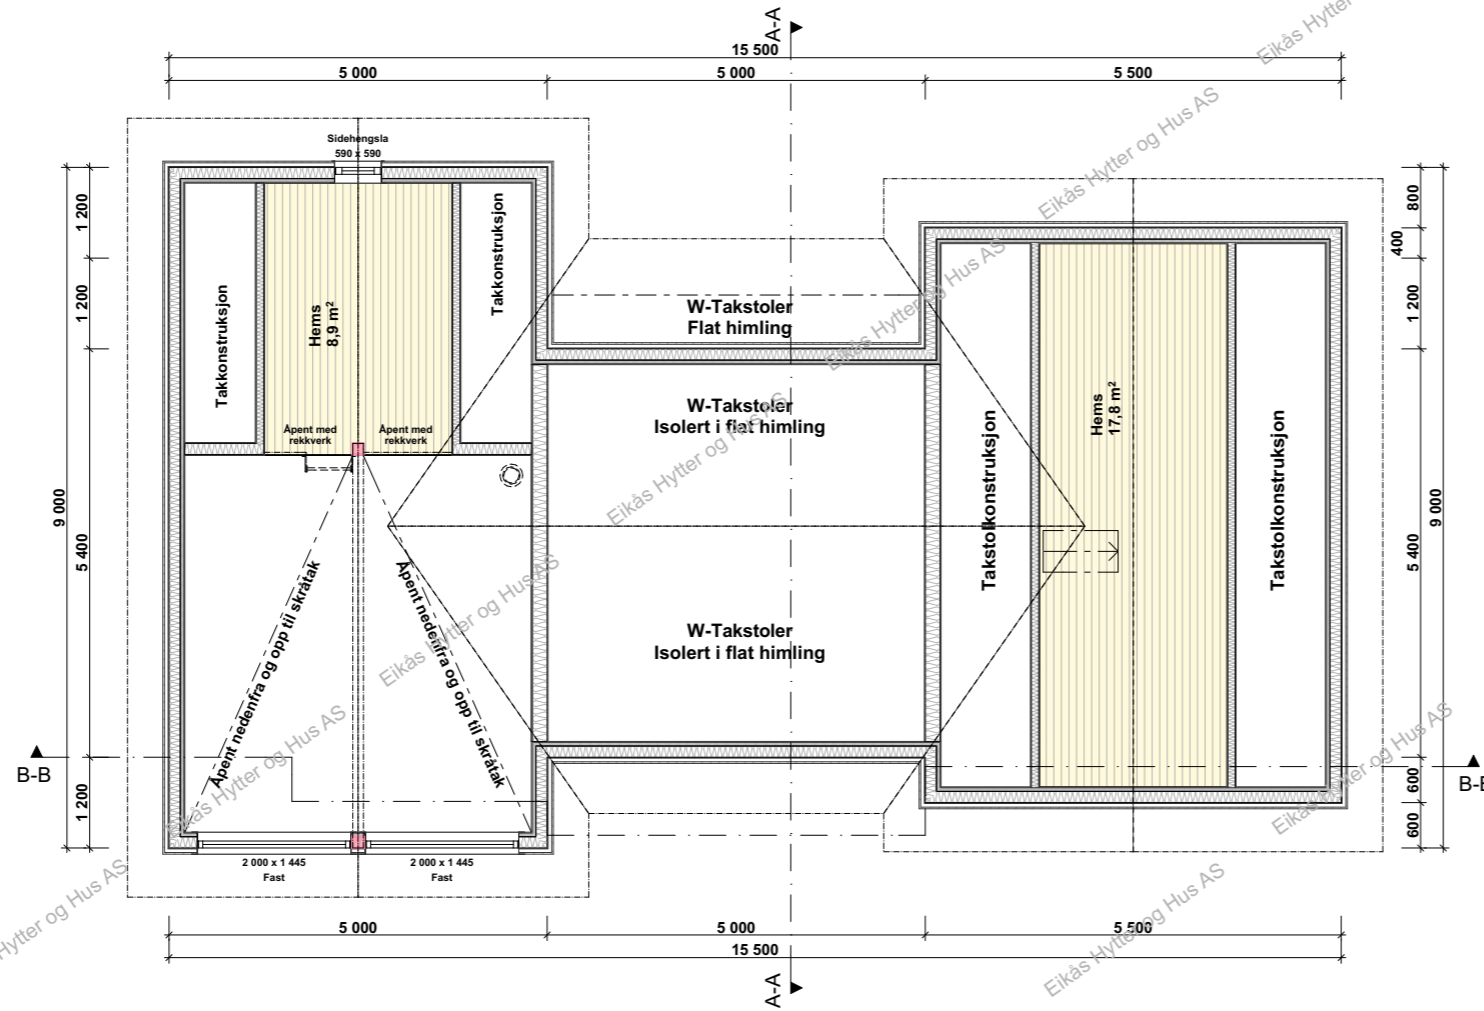


EIKÅS HYTTER & HUS
 Tlf:38 34 95 00 - Faks:38 34 95 01 www.eikas.no

Tittakshaver:
Eikås Hytter og Hus AS

Byggeadresse:			
BYA: 120.0 m²	BRA: 104.6 m²	Isol.BRA: 102.8 m²	Gnr./Bnr.: --/--
Dato: 07.04.22	Rev.nr: 00.ES	Rev.Dato: --,--,--	Tegnet av: Stakkeland
Prosjektnr.: T-22034			Dato arb.tegning: 00.00.00
			Tegningsnr.: 4
Tegning: Loftsplan			Målestokk: 1:100
			Areal tak: 171 m²

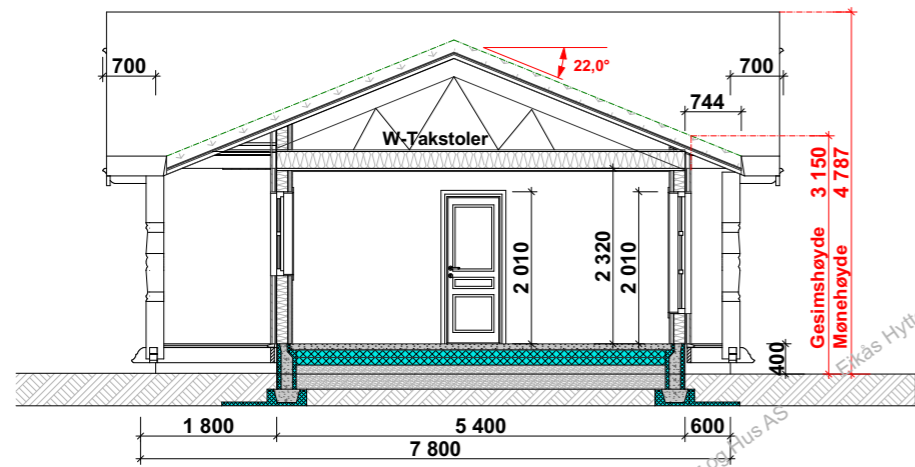

Snitt A-A

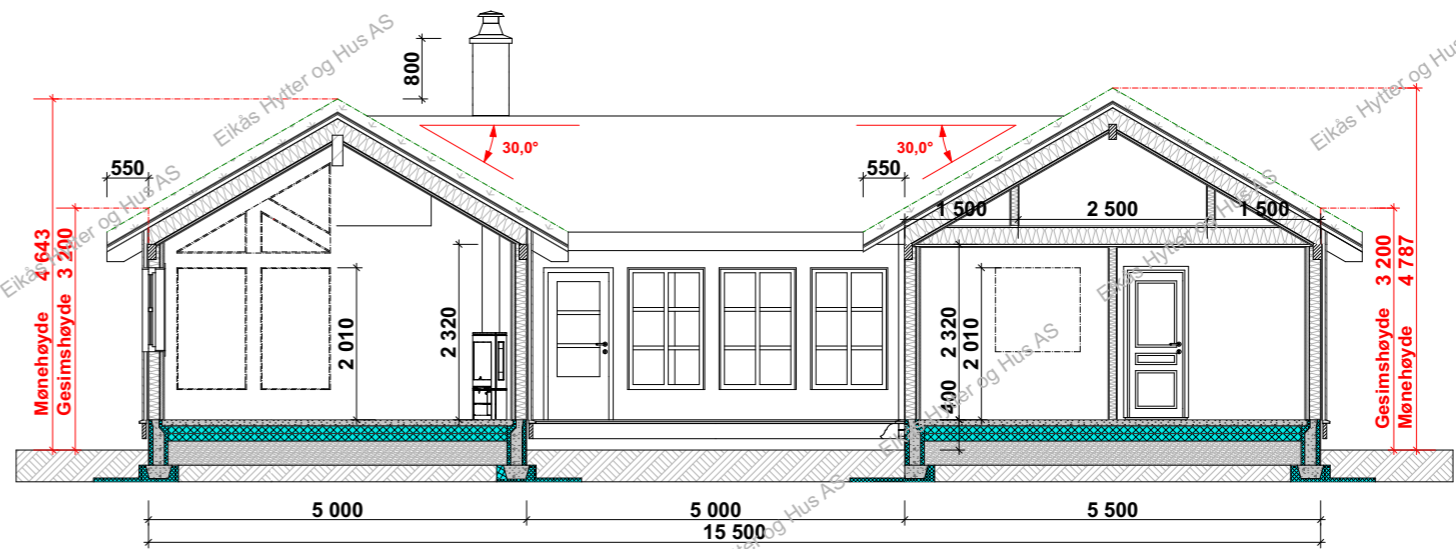

Snitt B-B



EIKÅS HYTTER & HUS
Tlf:38 34 95 00 - Faks:38 34 95 01 www.eikas.no

Tiltakshaver:
Eikås Hytter og Hus AS

Byggeadresse:

BYA: 120.0 m ²	BRA: 104.6 m ²	Isol.BRA: 102.8 m ²	Gnr./Bnr.: --/--
Dato: 07.04.22	Rev.nr: 00.ES	Rev.Dato: --,--,--	Tegnet av: Stakkeland
Prosjektnr.: T-22034			Dato arb.legning: 00.00.00
Tegning: Snitt			Tegningsnr.: 5
			Målestokk: 1:100
			Areal tak: 171 m ²