



EIKÅS HYTTTER & HUS


Tlf:38 34 95 00 - Faks:38 34 95 01 www.eikas.no

Tittakshaver:


Eikas Hytter & Hus AS

Byggeadresse:


BYA: 182.8 m <sup>2</sup>	BRA: 163.7 m <sup>2</sup>	Isol.BRA: 149.5 m <sup>2</sup>	Gnr./Bnr.:
Dato: 23.02.23	Rev.nr: 00.ES	Rev.Dato: --,--,--	Tegnet av: E.S
Prosjektnr.: T-23007			Dato arb.legning: 00.00.00
Tegning: Perspektiv			Tegningsnr.: 1
			Målestokk: Areal tak: 254 m <sup>2</sup>

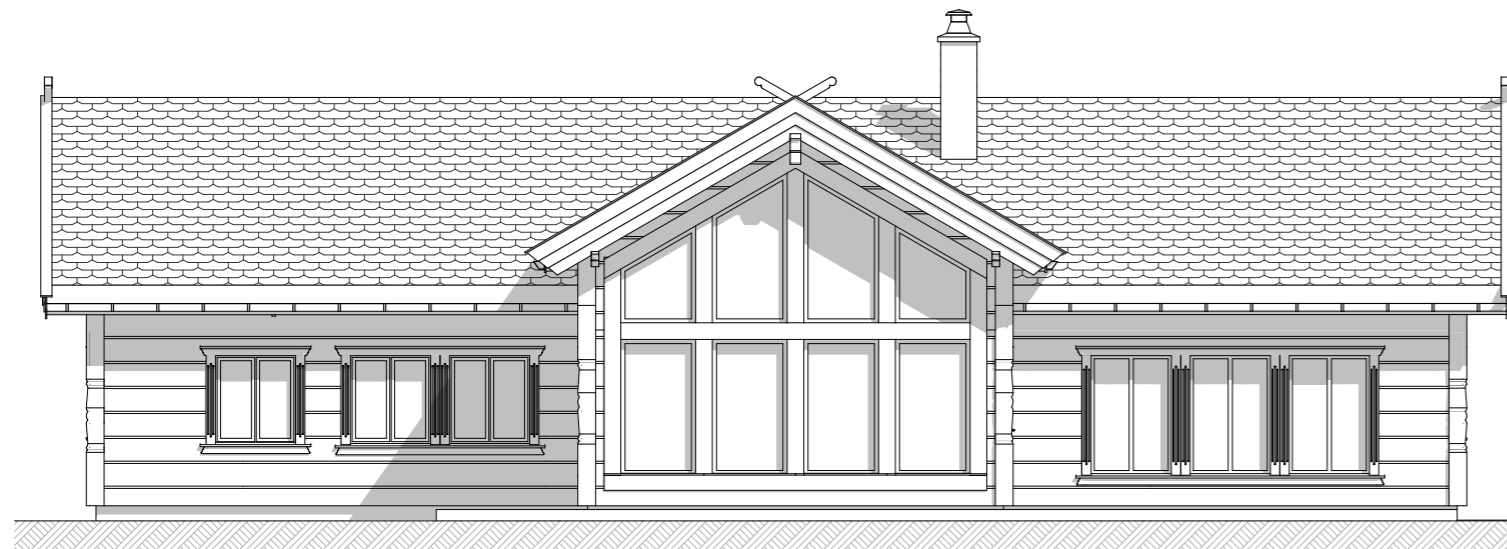


**Fasade 1**

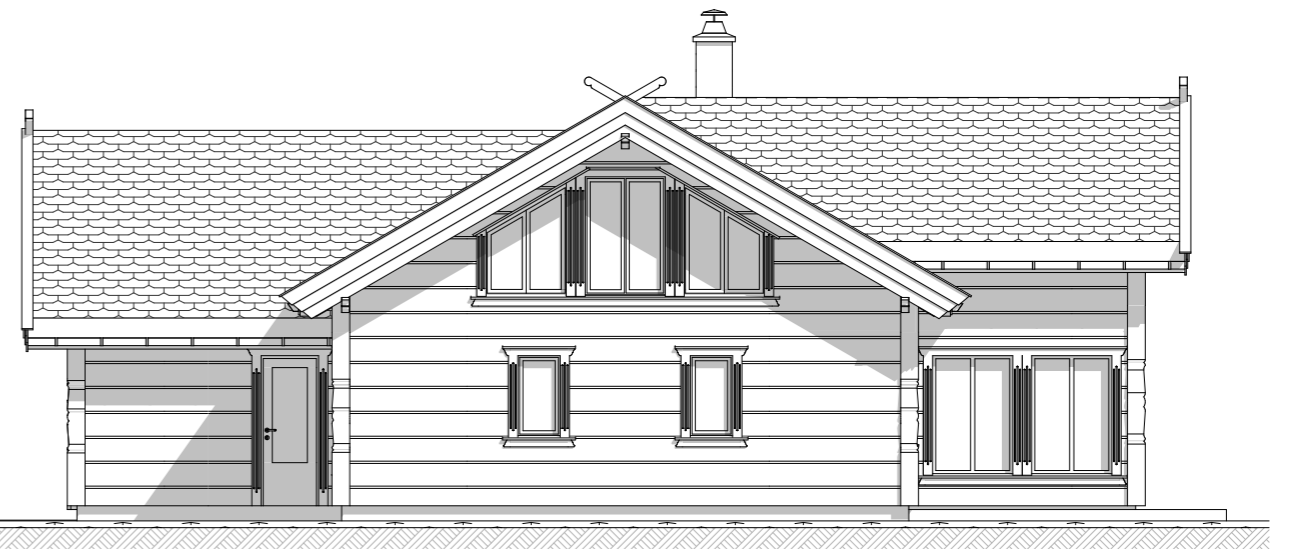

**Fasade 2**

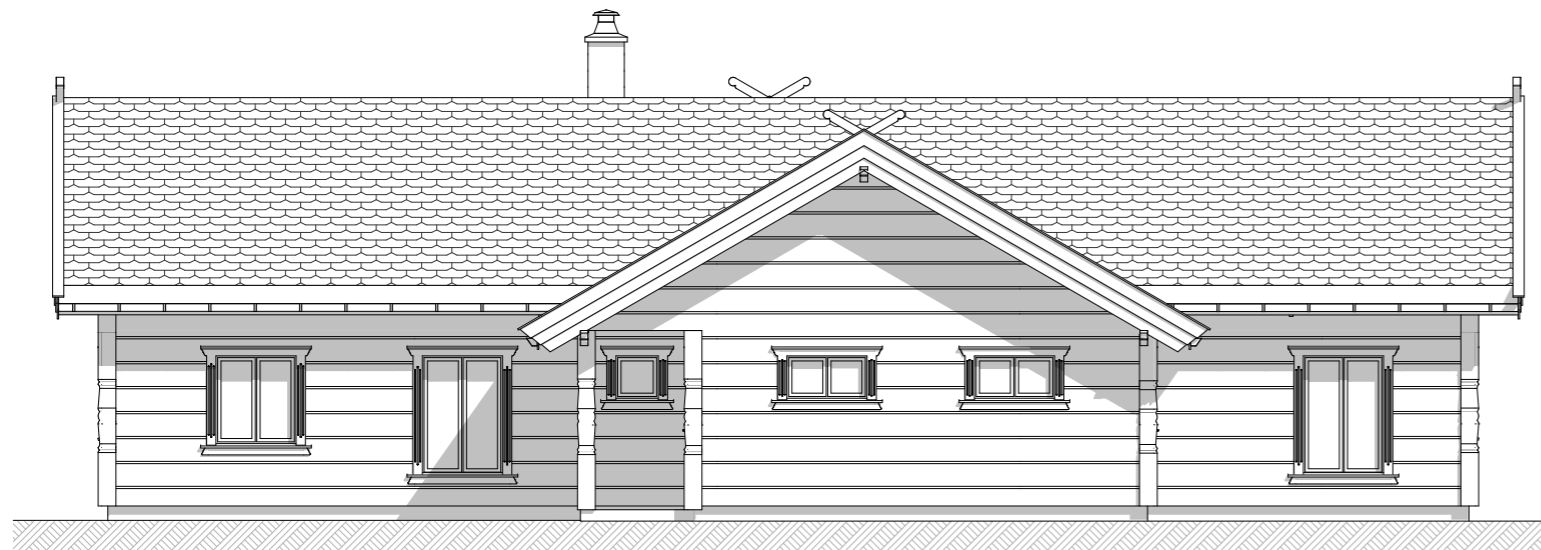

**Fasade 3**

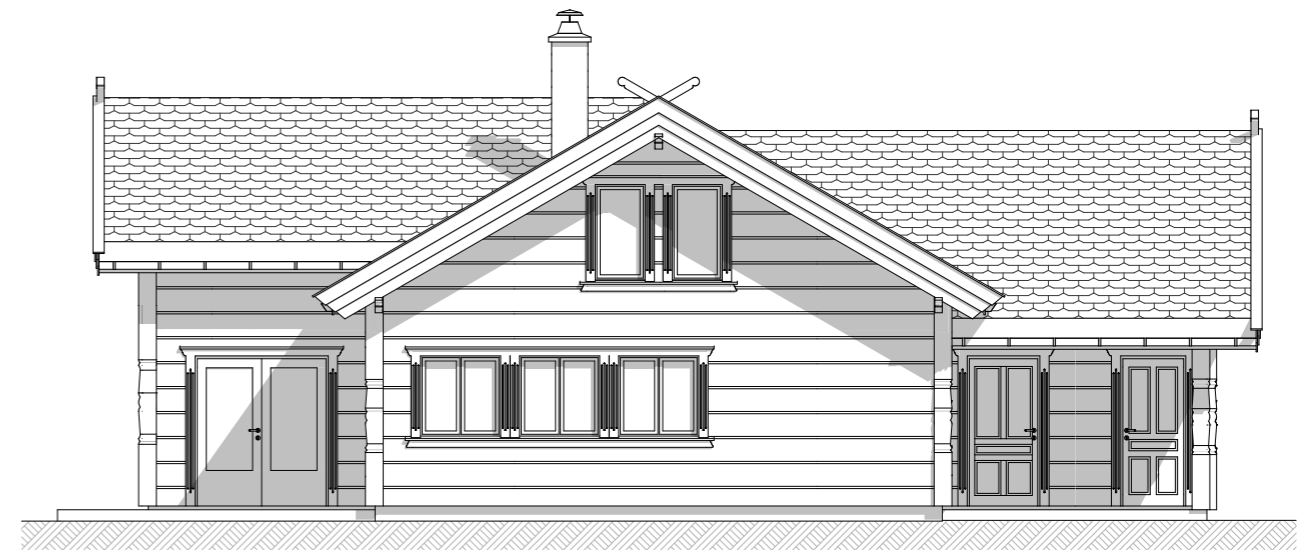

**Fasade 4**



**EIKÅS HYTTER & HUS**  
Tlf:38 34 95 00 - Faks:38 34 95 01 www.eikas.no


Tittakhaber:

**Eikås Hytter & Hus AS**

Byggeadresse:

BYA: 182.8 m <sup>2</sup>	BRA: 163.7 m <sup>2</sup>	Isol.BRA: 149.5 m <sup>2</sup>	Gnr./Bnr.:
Dato: 23.02.23	Rev.nr: 00.ES	Rev.Dato: --,--,--	Tegnet av: E.S
Prosjektnr.: <b>T-23007</b>			Dato arb.tegning: 00.00.00
			Tegningsnr.: 2
Tegning: <b>Fasader</b>			Målestokk: <b>1:100</b>
			Areal tak: 254 m <sup>2</sup>

# Hovedplan

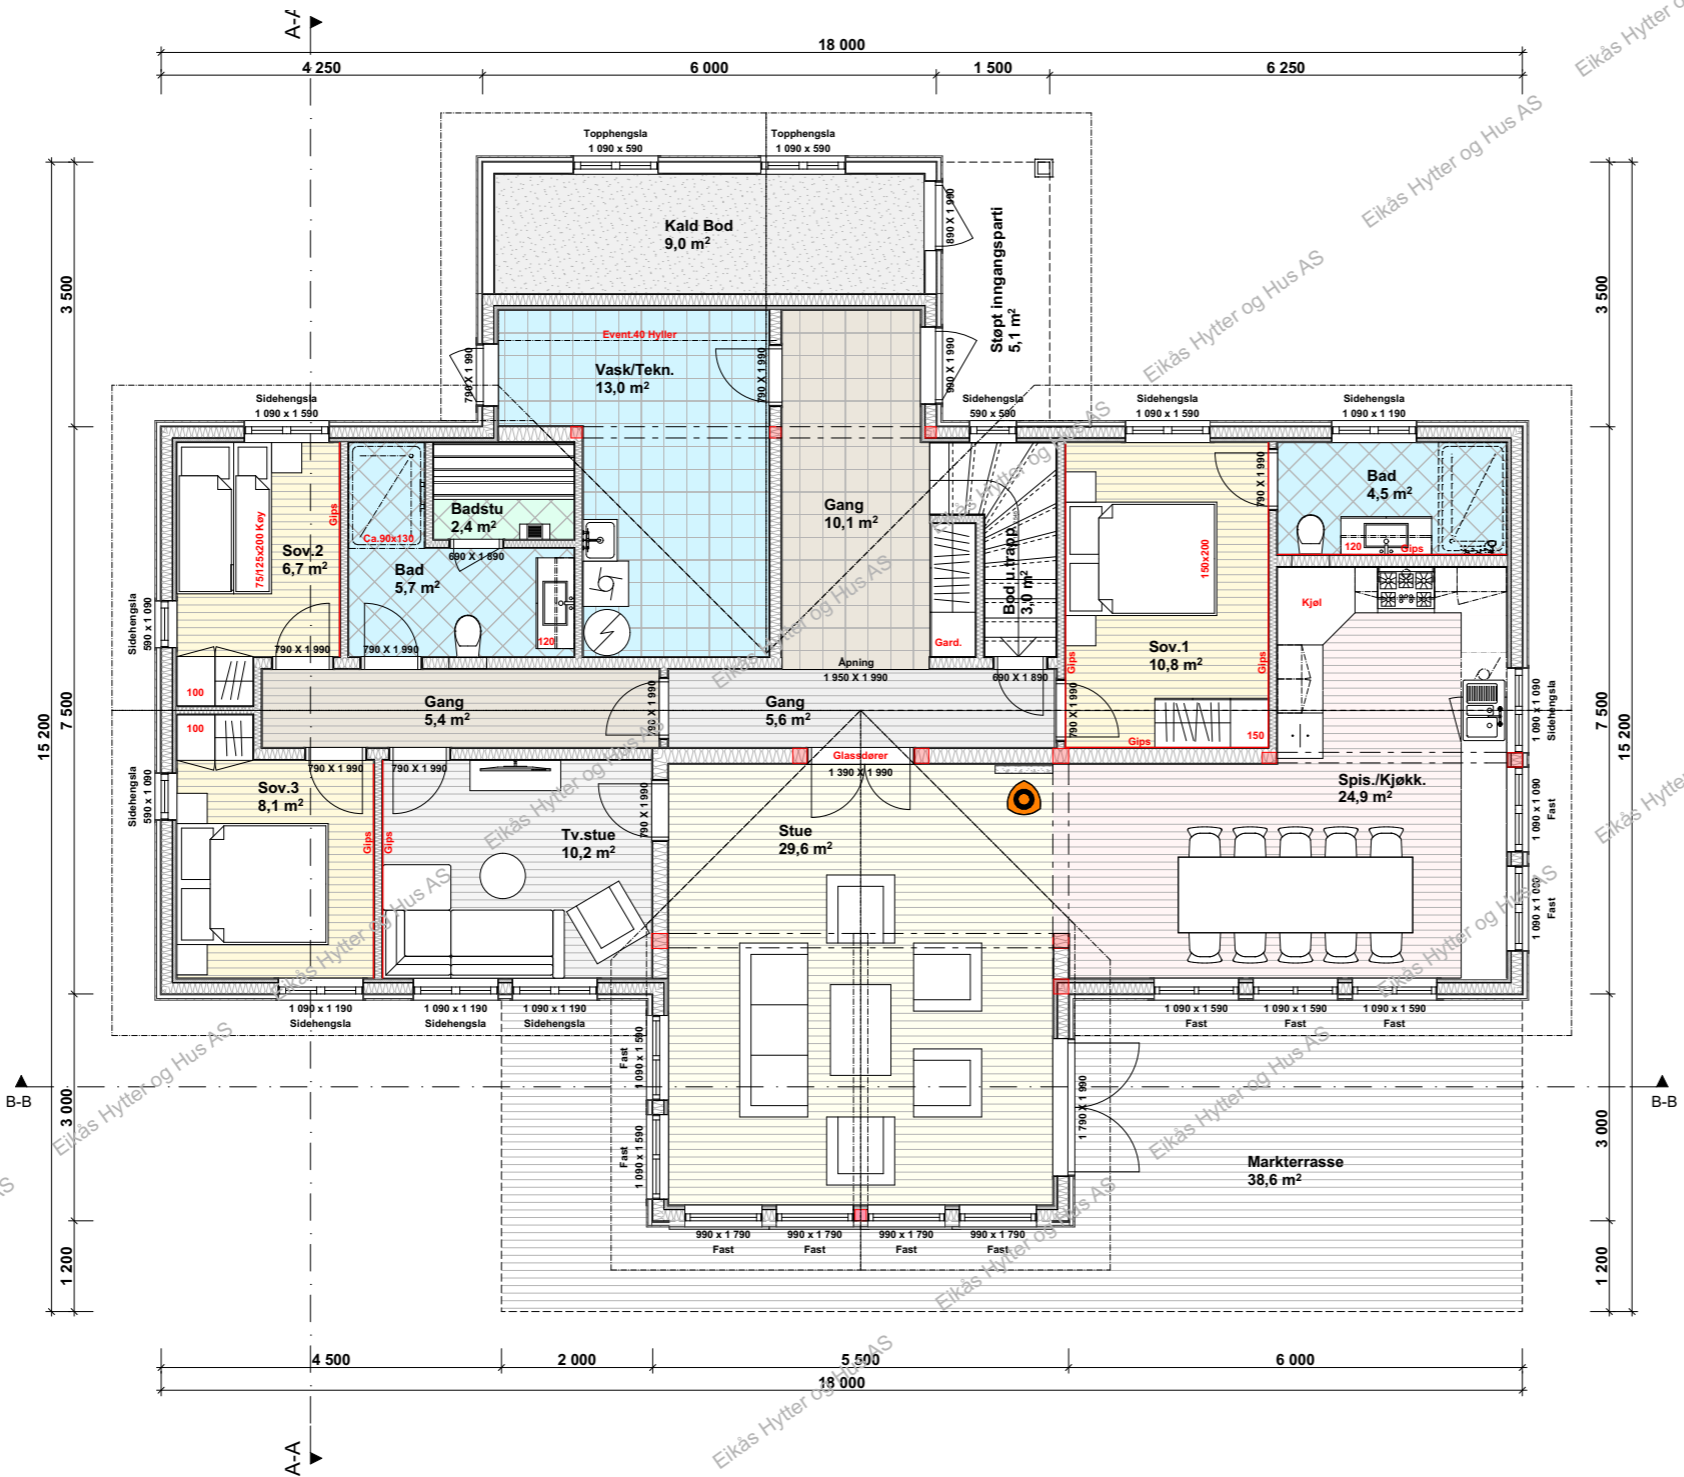


**EIKÅS HYTTER & HUS**  
 Tlf:38 34 95 00 - Faks:38 34 95 01 www.eikas.no

Tittakshaver:			
Eikas Hytter & Hus AS			
Byggeadresse:			
BYA: 182.8 m <sup>2</sup>	BRA: 163.7 m <sup>2</sup>	Isol.BRA: 149.5 m <sup>2</sup>	Gnr./Bnr.:
Dato: 23.02.23	Rev.nr.: 00.ES	Rev.Dato: --,--,--	Tegnet av: E.S
Prosjektnr.: <b>T-23007</b>			Dato arb.tegning: 00.00.00
Tegningsnr.: 3			Målestokk: 1:100
Tegning: Hovedplan			Areal tak: 254 m <sup>2</sup>

© Alle rettigheter tilhører utførende for prosjekteringen, kopiering eller bruk av disse tegningene er forbudt uten skriftlig samtykke !




# Loftsplan

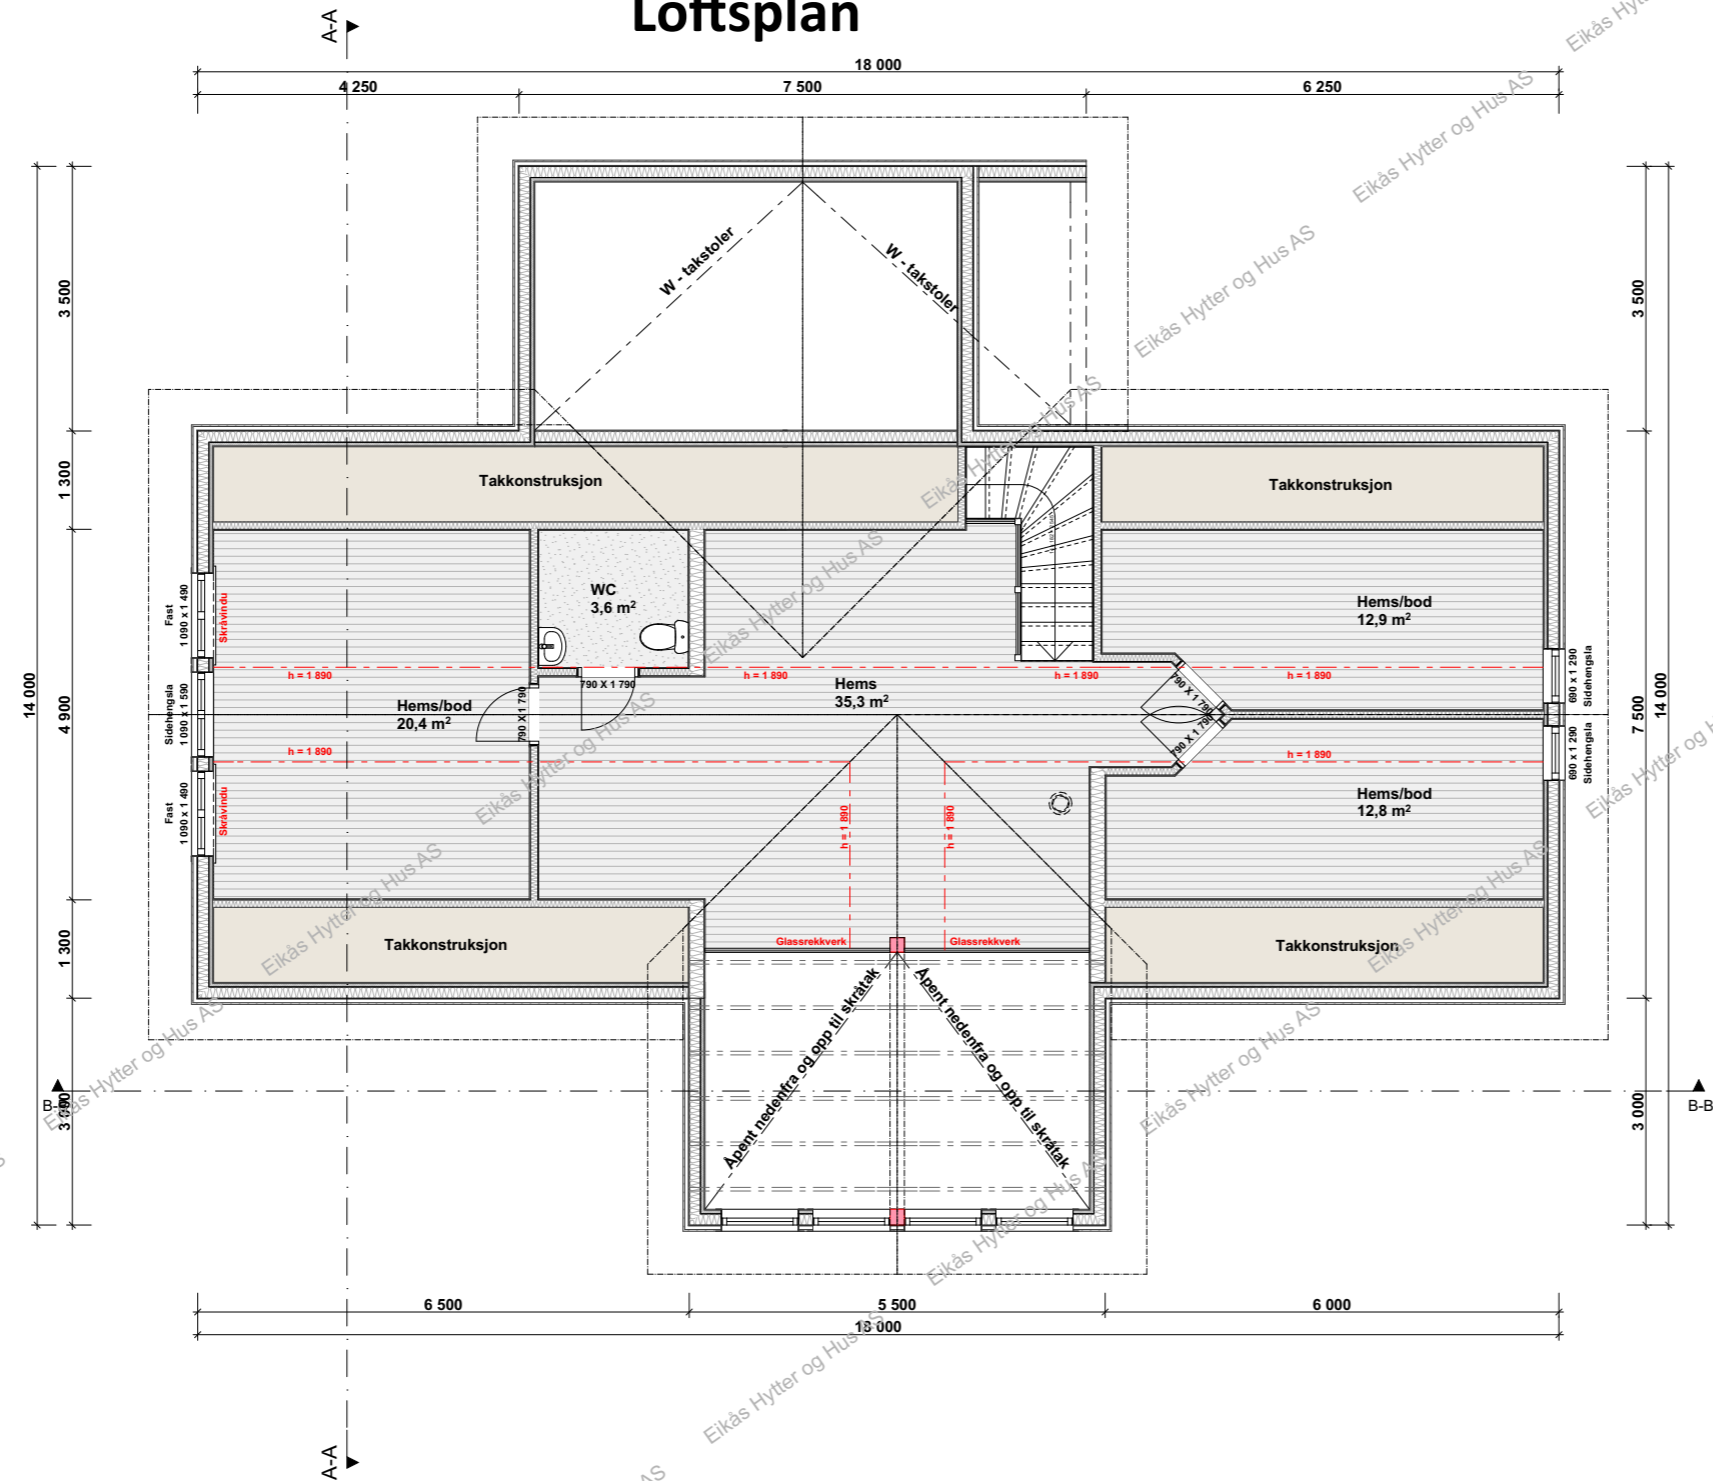


**EIKÅS HYTTER & HUS**  
 Tlf:38 34 95 00 - Faks:38 34 95 01 www.eikas.no

Tittakshaver:			
Eikås Hytter & Hus AS			
-			
----			
Byggeadresse:			
BYA:	BRA:	Isol.BRA:	Gnr./Bnr.:
182.8 m²	163.7 m²	149.5 m²	
Dato:	Rev.nr:	Rev.Dato:	Tegnet av:
23.02.23	00.ES	--,--,--	E.S
Prosjektnr.:			Dato arb.tegning
<b>T-23007</b>			00.00.00
Tegningsnr.:			4
Tegning:			Målestokk:
Loftsplan			<b>1:100</b>
			Areal tak:
			254 m²

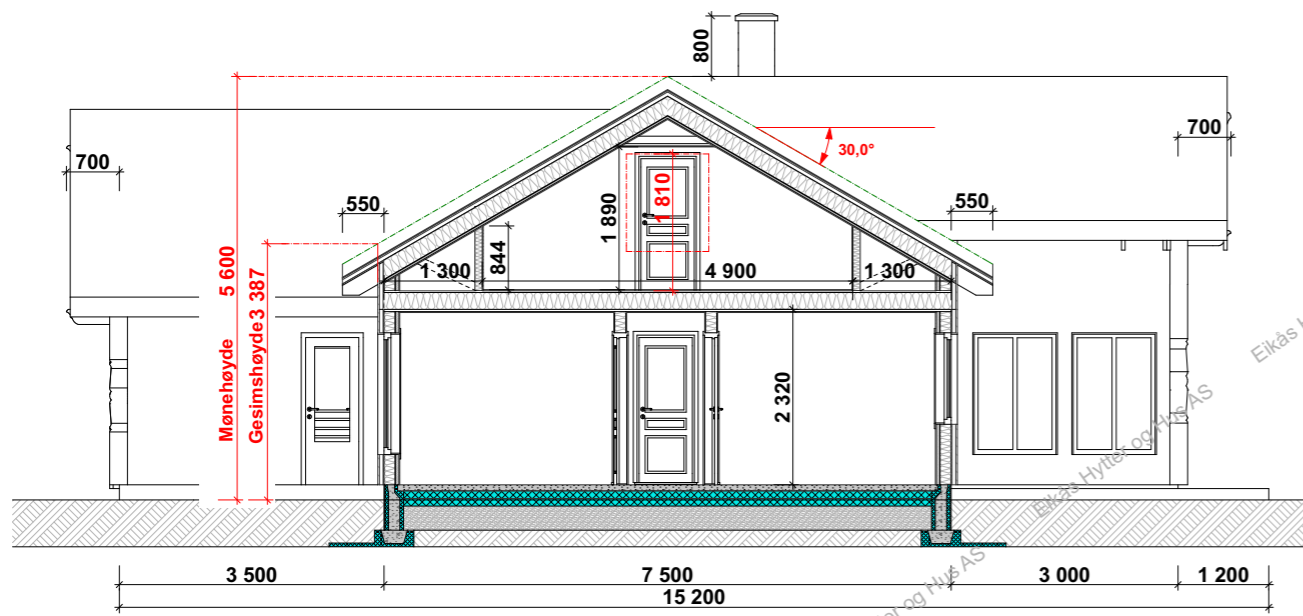

**Snitt A-A**

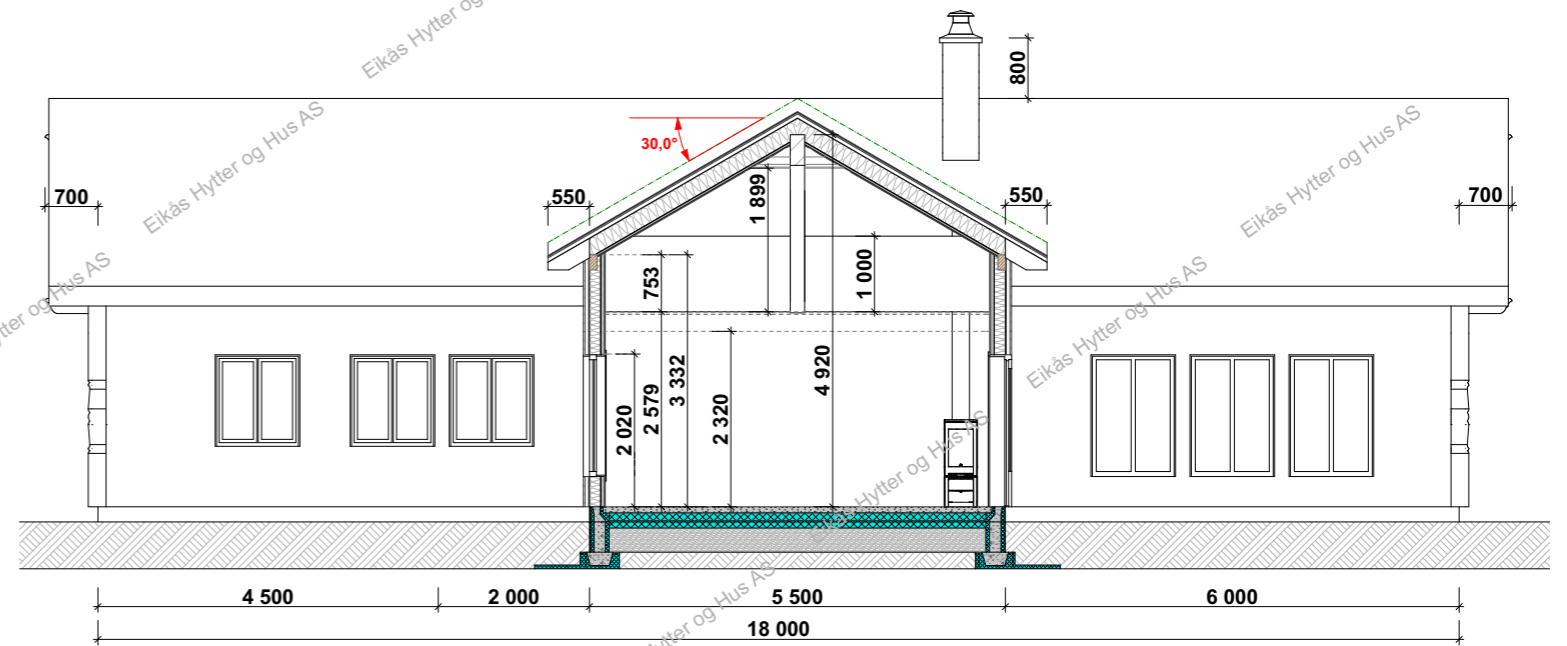

**Snitt B-B**



**EIKÅS HYTTER & HUS**  
 Tlf:38 34 95 00 - Faks:38 34 95 01 www.eikas.no

Tittakshaver:  
**Eikås Hytter & Hus AS**  
 -  
 ----

Byggeadresse:

BYA: 182.8 m <sup>2</sup>	BRA: 163.7 m <sup>2</sup>	Isol.BRA: 149.5 m <sup>2</sup>	Gnr./Bnr.:
Dato: 23.02.23	Rev.nr.: 00.ES	Rev.Dato: --,--,--	Tegnet av: E.S
Prosjektnr.: <b>T-23007</b>			Dato arb.tegning: 00.00.00
			Tegningsnr.: 5
Tegning: <b>Snitt</b>			Målestokk: <b>1:100</b>
			Areal tak: 254 m <sup>2</sup>