

**EIKÅS HYTTER & HUS**

Tlf:38 34 95 00 - Faks:38 34 95 01 [www.eikas.no](http://www.eikas.no)

Tiltakshaver:

**Eikas Hytter & Hus AS**


--

Byggeadresse:

|              |                      |         |                      |           |                      |                  |                    |
|--------------|----------------------|---------|----------------------|-----------|----------------------|------------------|--------------------|
| BYA:         | 150.0 m <sup>2</sup> | BRA:    | 159.4 m <sup>2</sup> | Isol.BRA: | 149.1 m <sup>2</sup> | Gnr./Bnr.:       |                    |
| Dato:        | 25.04.23             | Rev.nr: | 00.ES                | Rev.Dato: | --,--,--             | Tegnet av:       | E.S                |
| Prosjektnr.: | <b>T-23024</b>       |         |                      |           |                      | Dato arb.legning | 00.00.00           |
| Tegning:     | <b>Perspektiv</b>    |         |                      |           |                      | Tegningsnr.:     | 1                  |
|              |                      |         |                      |           |                      | Målestokk:       |                    |
|              |                      |         |                      |           |                      | Areal tak:       | 216 m <sup>2</sup> |




**Fasade mot:**

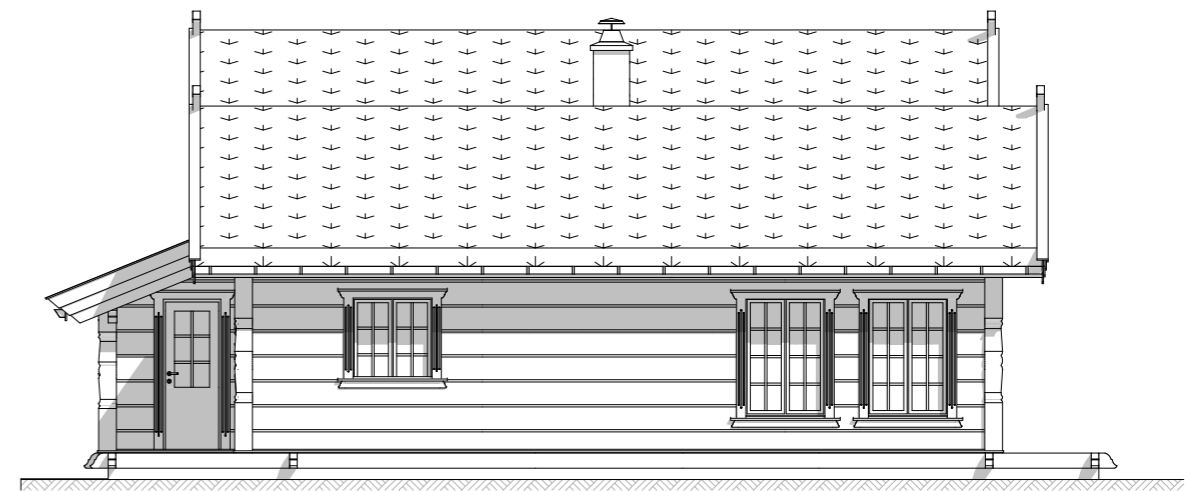

**Fasade mot:**



**Fasade mot:**

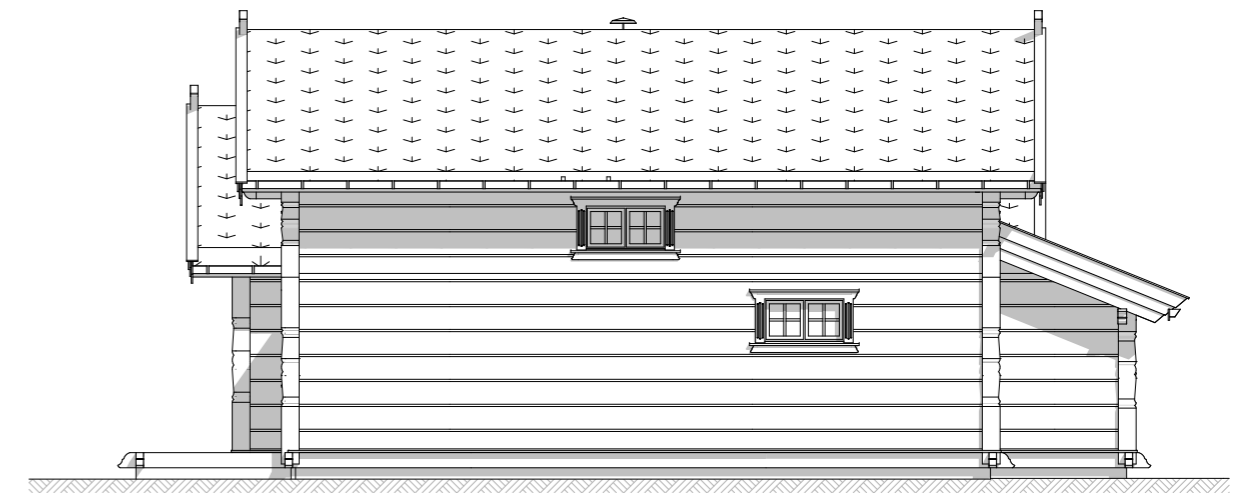

**Fasade mot:**




**EIKÅS HYTTER & HUS**  
Tlf:38 34 95 00 - Faks:38 34 95 01 www.eikas.no

Tittakshaver:  
**Eikås Hytter & Hus AS**  
--

Byggeadresse:

|                             |                           |                                |                               |
|-----------------------------|---------------------------|--------------------------------|-------------------------------|
| BYA: 150.0 m <sup>2</sup>   | BRA: 159.4 m <sup>2</sup> | Isol.BRA: 149.1 m <sup>2</sup> | Gnr./Bnr.:                    |
| Dato: 25.04.23              | Rev.nr: 00.ES             | Rev.Dato: --,--,--             | Tegnet av: E.S                |
| Prosjektnr.: <b>T-23024</b> |                           |                                | Dato arb.tegning: 00.00.00    |
|                             |                           |                                | Tegningsnr.: 2                |
| Tegning: <b>Fasader</b>     |                           |                                | Målestokk: <b>1:100</b>       |
|                             |                           |                                | Areal tak: 216 m <sup>2</sup> |

# Hovedplan

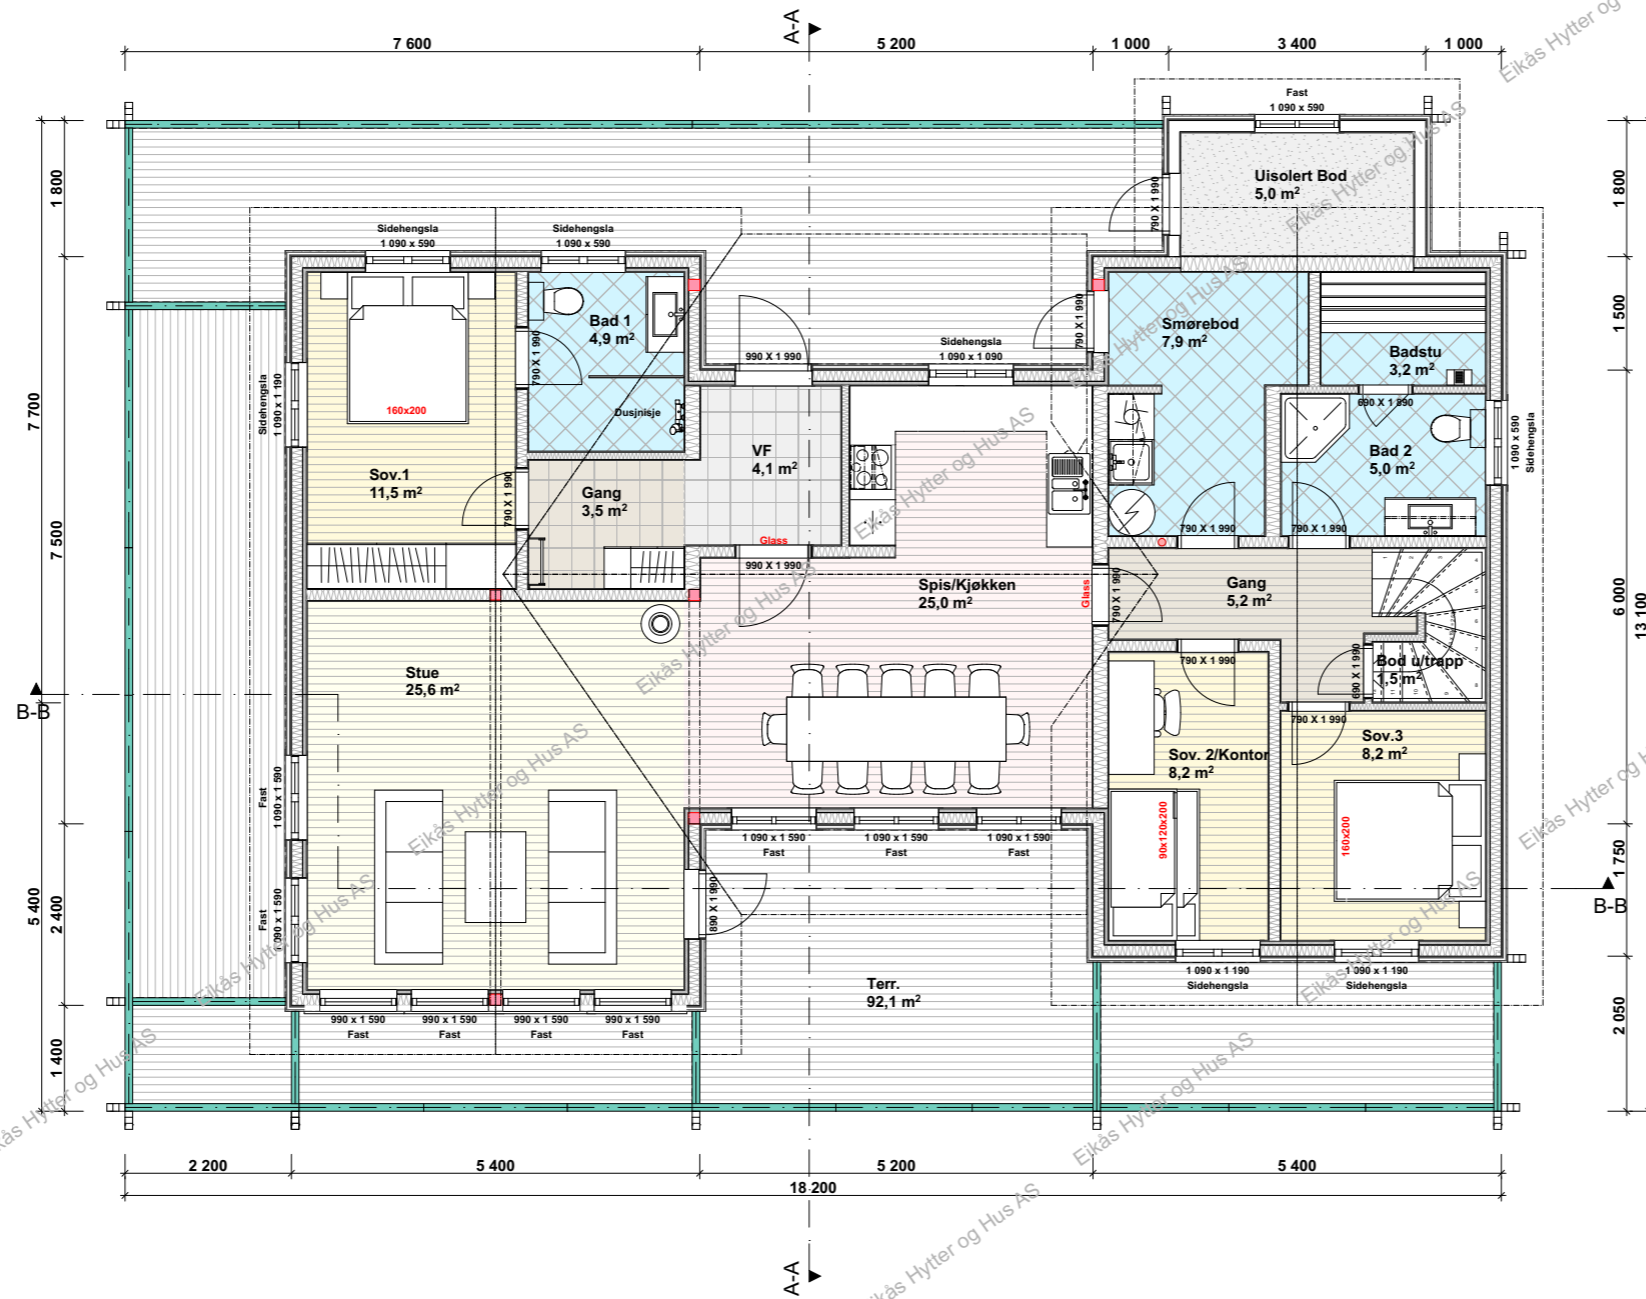

**BRA. 1.etg.: 132.5 m<sup>2</sup>**  
**BRA.2.etg.: 26.9 m<sup>2</sup>**  
**BRA.Tot.: 159.4 m<sup>2</sup>**


**ISO.BRA. 1.etg.: 122.2 m<sup>2</sup>**  
**ISO.BRA.2.etg.: 26.9 m<sup>2</sup>**  
**ISO.BRA.Tot.: 149.1 m<sup>2</sup>**



**EIKÅS HYTTER & HUS**  
 Tlf:38 34 95 00 - Faks:38 34 95 01 www.eikas.no


|                       |                      |                      |                    |
|-----------------------|----------------------|----------------------|--------------------|
| Tittakhaber:          |                      |                      |                    |
| Eikas Hytter & Hus AS |                      |                      |                    |
| -                     |                      |                      |                    |
| -                     |                      |                      |                    |
| Byggeadresse:         |                      |                      |                    |
| BYA:                  | BRA:                 | Isol.BRA:            | Gnr./Bnr.:         |
| 150.0 m <sup>2</sup>  | 159.4 m <sup>2</sup> | 149.1 m <sup>2</sup> |                    |
| Dato:                 | Rev.nr.:             | Rev.Dato:            | Tegnet av:         |
| 25.04.23              | 00.ES                | --,--,--             | E.S                |
| Prosjektnr.:          |                      |                      | Dato arb.tegning   |
| <b>T-23024</b>        |                      |                      | 00.00.00           |
|                       |                      |                      | Tegningsnr.:       |
|                       |                      |                      | 3                  |
| Tegning:              |                      |                      | Målestokk:         |
| Hovedplan             |                      |                      | 1:100              |
|                       |                      |                      | Areal tak:         |
|                       |                      |                      | 216 m <sup>2</sup> |

# Loftsplan

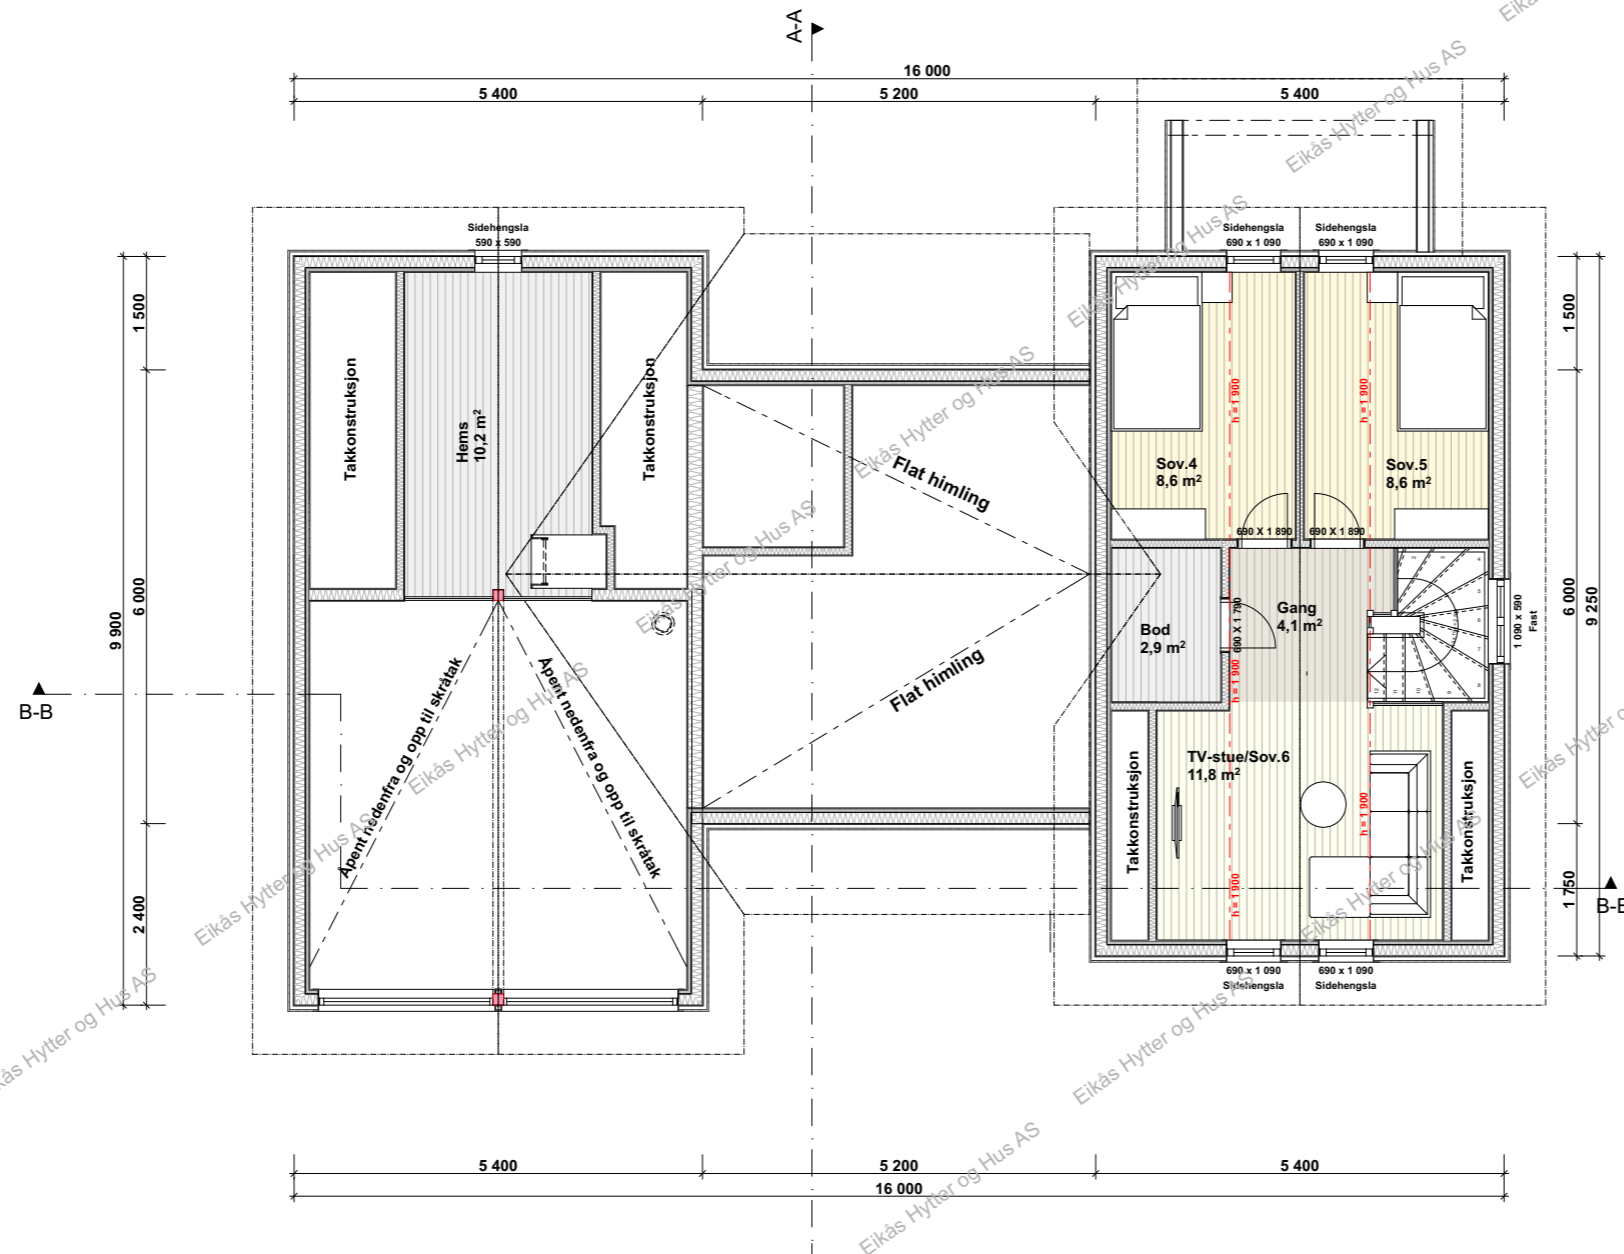


**EIKÅS HYTTER & HUS**  
Tlf:38 34 95 00 - Faks:38 34 95 01 www.eikas.no

|                       |          |           |                   |
|-----------------------|----------|-----------|-------------------|
| Tiltakshaver:         |          |           |                   |
| Eikås Hytter & Hus AS |          |           |                   |
| -                     |          |           |                   |
| -                     |          |           |                   |
| Byggeadresse:         |          |           |                   |
| BYA:                  | BRA:     | Isol.BRA: | Gnr./Bnr.:        |
| 150.0 m²              | 159.4 m² | 149.1 m²  |                   |
| Dato:                 | Rev.nr.: | Rev.Dato: | Tegnet av:        |
| 25.04.23              | 00.ES    | --,--,--  | E.S               |
| Prosjektnr.:          |          |           | Dato arb.tegning: |
| <b>T-23024</b>        |          |           | 00.00.00          |
| Tegningsnr.:          |          |           |                   |
| 4                     |          |           |                   |
| Tegning:              |          |           | Målestokk:        |
| Loftsplan             |          |           | 1:100             |
|                       |          |           | Areal tak:        |
|                       |          |           | 216 m²            |

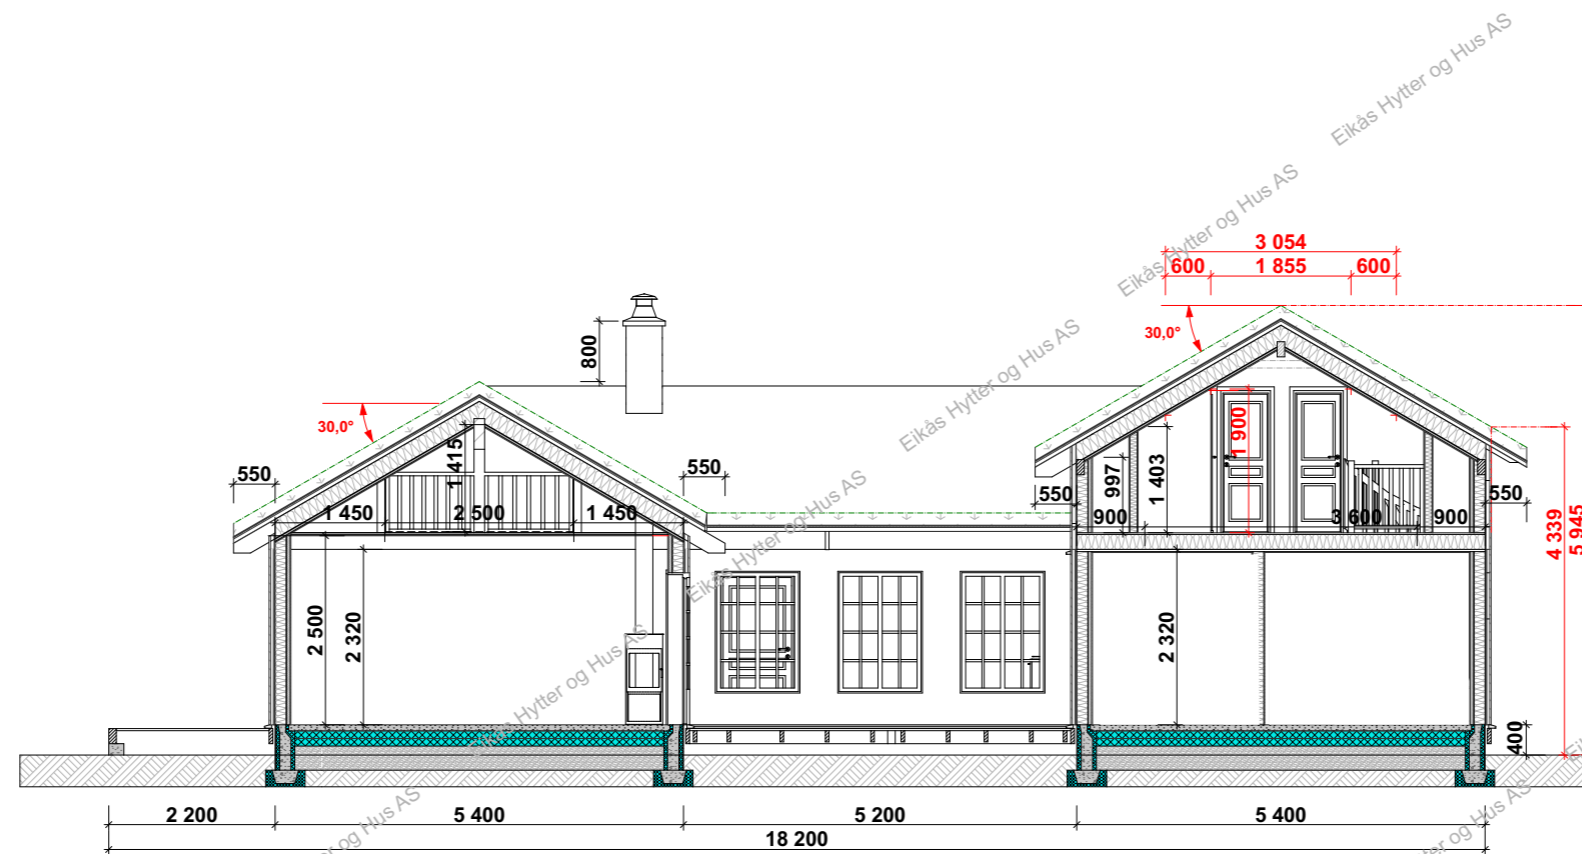

**Snitt B-B**

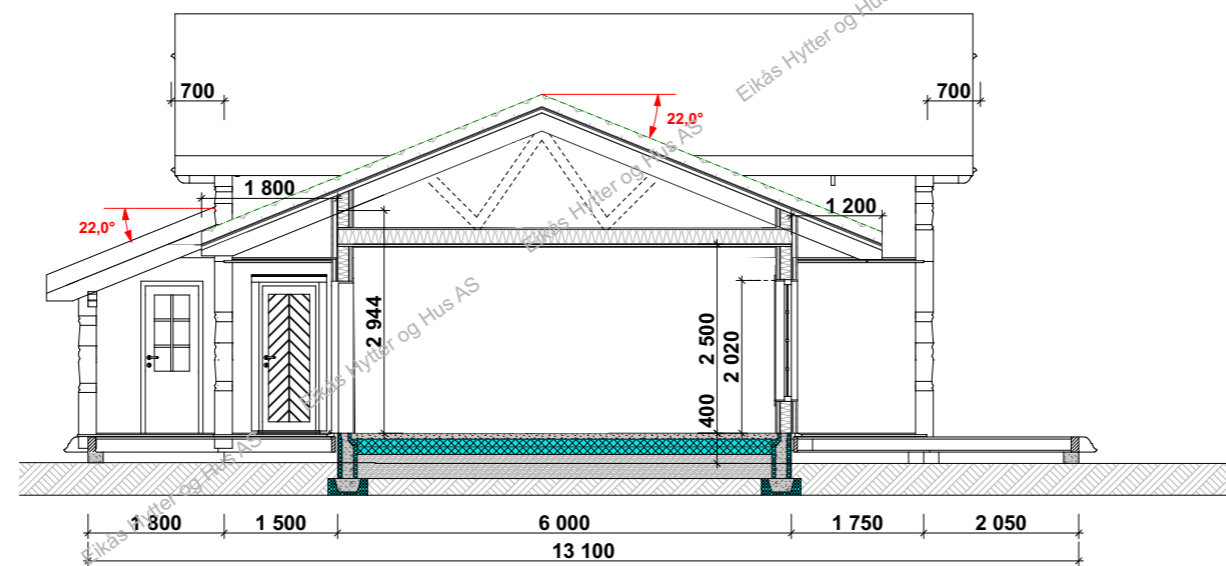

**Snitt A-A**



**EIKÅS HYTTER & HUS**  
 Tlf:38 34 95 00 - Faks:38 34 95 01 www.eikas.no

Tiltakshaver:  
**Eikås Hytter & Hus AS**  
 -  
 -  
 Byggeadresse:

|                             |                           |                                |                               |
|-----------------------------|---------------------------|--------------------------------|-------------------------------|
| BYA: 150.0 m <sup>2</sup>   | BRA: 159.4 m <sup>2</sup> | Isol.BRA: 149.1 m <sup>2</sup> | Gnr./Bnr.:                    |
| Dato: 25.04.23              | Rev.nr: 00.ES             | Rev.Dato: --,--,--             | Tegnet av: E.S                |
| Prosjektnr.: <b>T-23024</b> |                           |                                | Dato arb.tegning: 00.00.00    |
|                             |                           |                                | Tegningsnr.: 5                |
| Tegning: <b>Snitt</b>       |                           |                                | Målestokk: <b>1:100</b>       |
|                             |                           |                                | Areal tak: 216 m <sup>2</sup> |