



EIKÅS HYTTER & HUS
 Tlf:38 34 95 00 - Faks:38 34 95 01 www.eikas.no


Tiltakshaver:
Eikas Hytter & Hus AS

Byggeadresse:


BYA: 120.0 m ²	BRA: 104.6 m ²	Isol.BRA: 102.8m ²	Gnr./Bnr.: --/--
Dato: 07.07.23	Rev.nr: 00.ES	Rev.Dato: --,--,--	Tegnet av: Stakkeland
Prosjektnr.: T-23052			Dato arb.tegning: --,--,--
Tegning: Perspektiv			Tegningsnr.: 1
			Målestokk: Areal tak: 171 m ²




Fasade 1

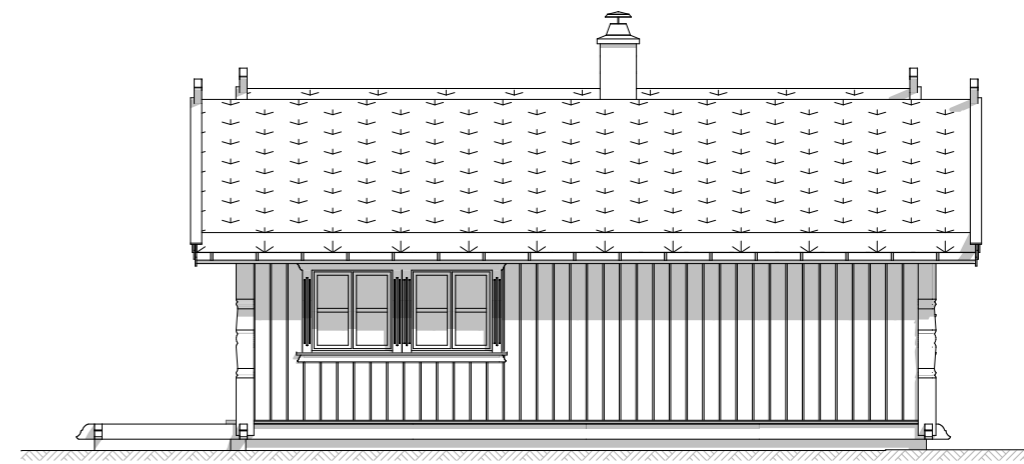

Fasade 2

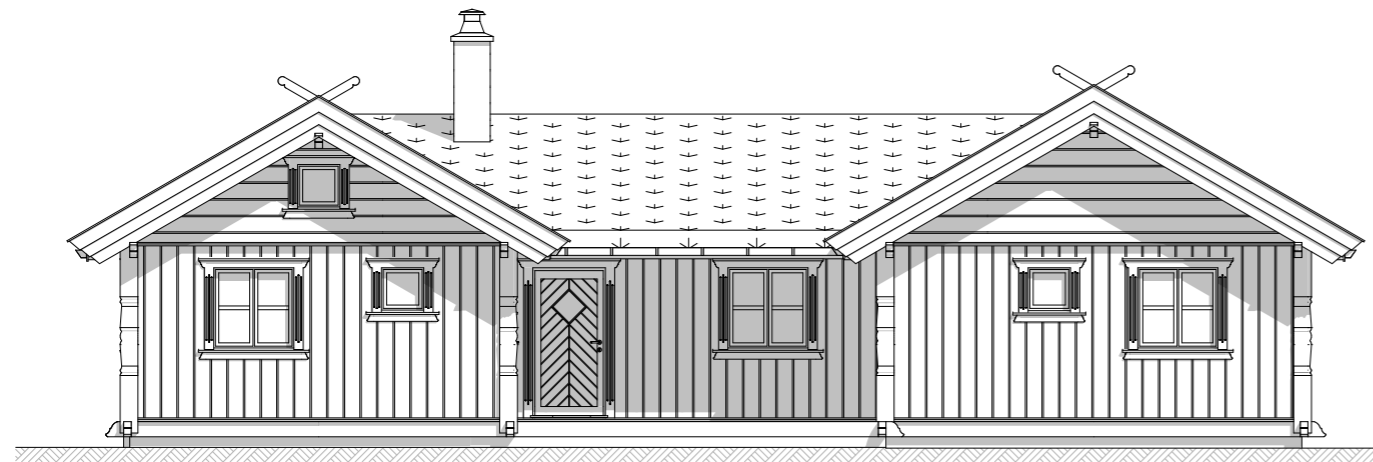

Fasade 3

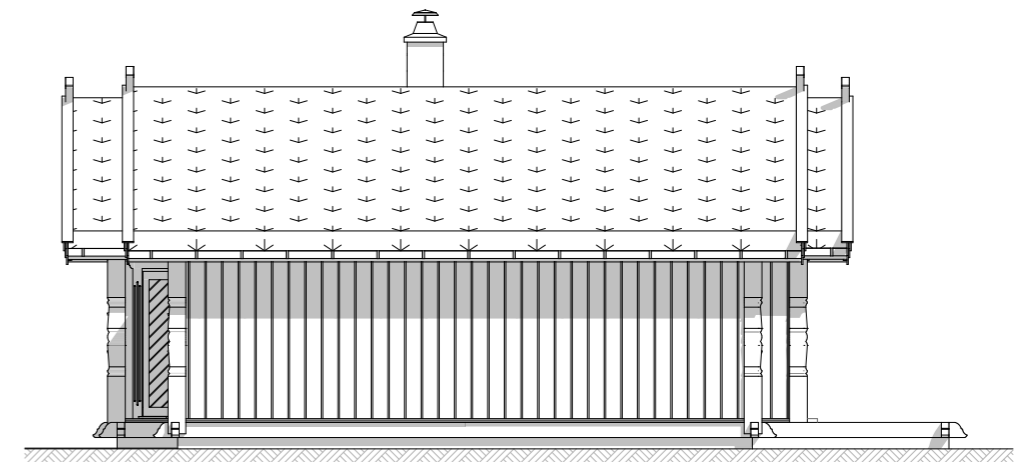

Fasade 4




EIKÅS HYTTER & HUS
Tlf:38 34 95 00 - Faks:38 34 95 01 www.eikas.no

Tittakshaver:
Eikås Hytter & Hus AS

Byggeadresse:

BYA: 120.0 m ²	BRA: 104.6 m ²	Isol.BRA: 102.8m ²	Gnr./Bnr.: --/--
Dato: 07.07.23	Rev.nr.: 00.ES	Rev.Dato: --,--,--	Tegnet av: Stakkeland
Prosjektnr.: T-23052			Dato arb.tegning: --,--,--
Tegning: Fasader			Tegningsnr.: 2
			Målestokk: 1:100
			Areal tak: 171 m ²


Hovedplan

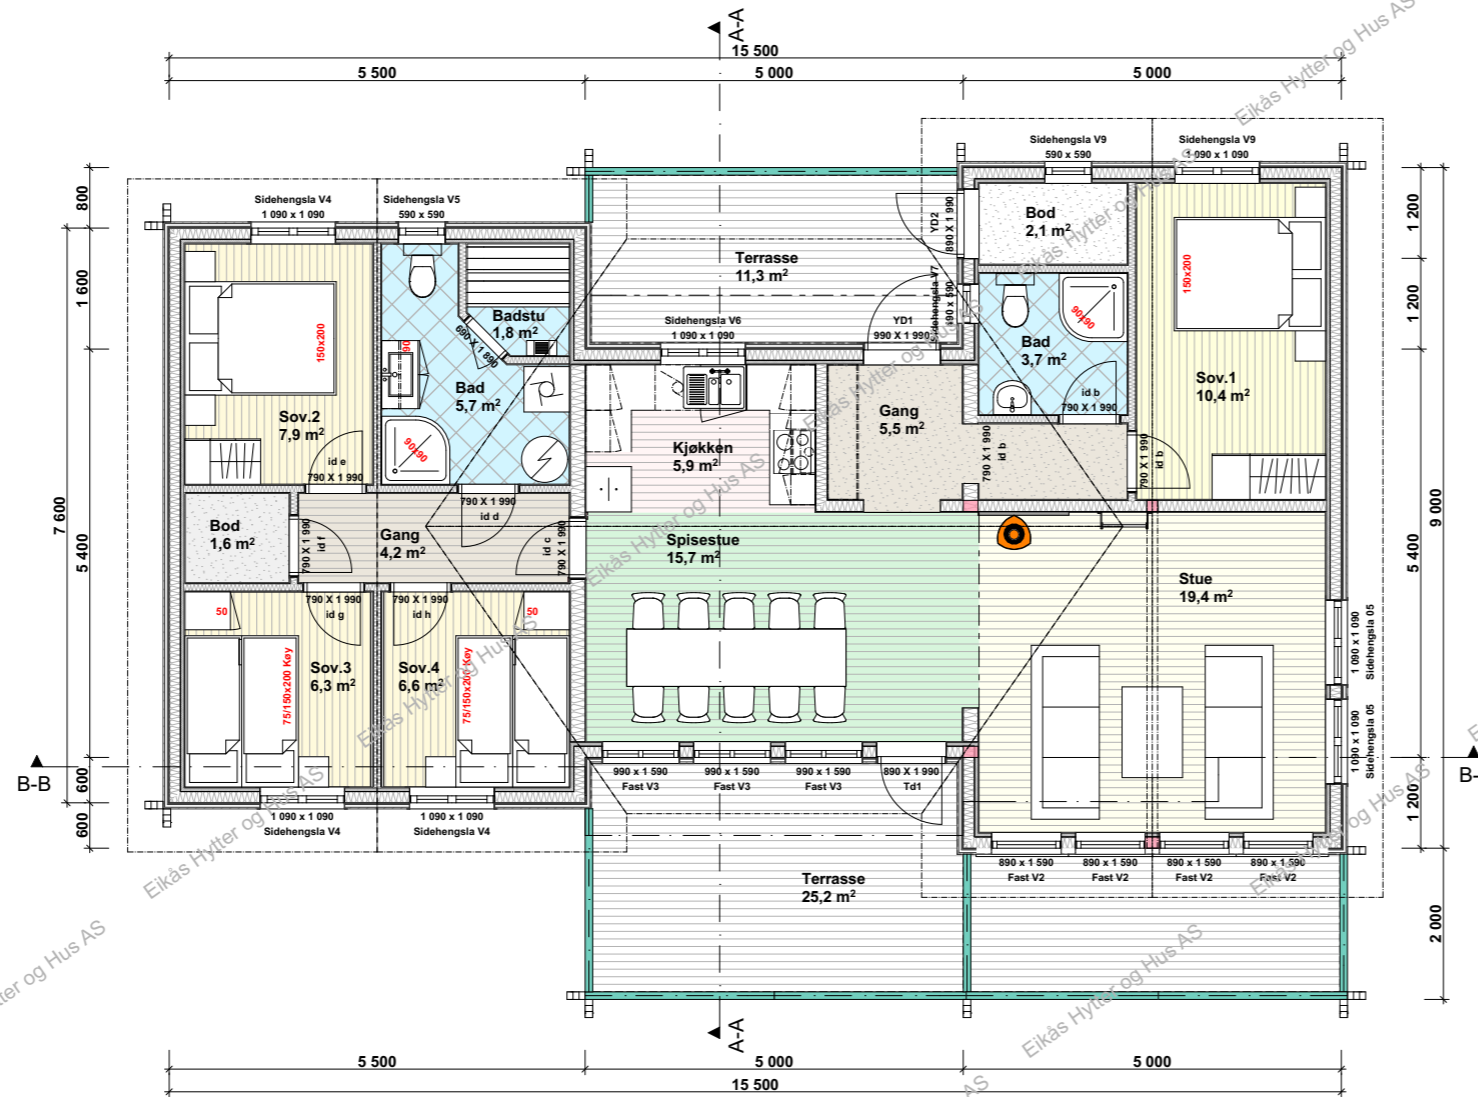

EIKÅS HYTTER & HUS
 Tlf:38 34 95 00 - Faks:38 34 95 01 www.eikas.no


Tittakshaver:			
Eikås Hytter & Hus AS			
Byggeadresse:			
BYA:	BRA:	Isol.BRA:	Gnr./Bnr.:
120.0 m²	104.6 m²	102.8m²	--/--
Dato:	Rev.nr:	Rev.Dato:	Tegnet av:
07.07.23	00.ES	--,--,--	Stakkeland
Prosjektnr.:			Dato arb.tegning
T-23052			--,--,--
Tegningsnr.:			3
Tegning:			Målestokk:
Hovedplan			1:100
			Areal tak:
			171 m²

Hemsplan

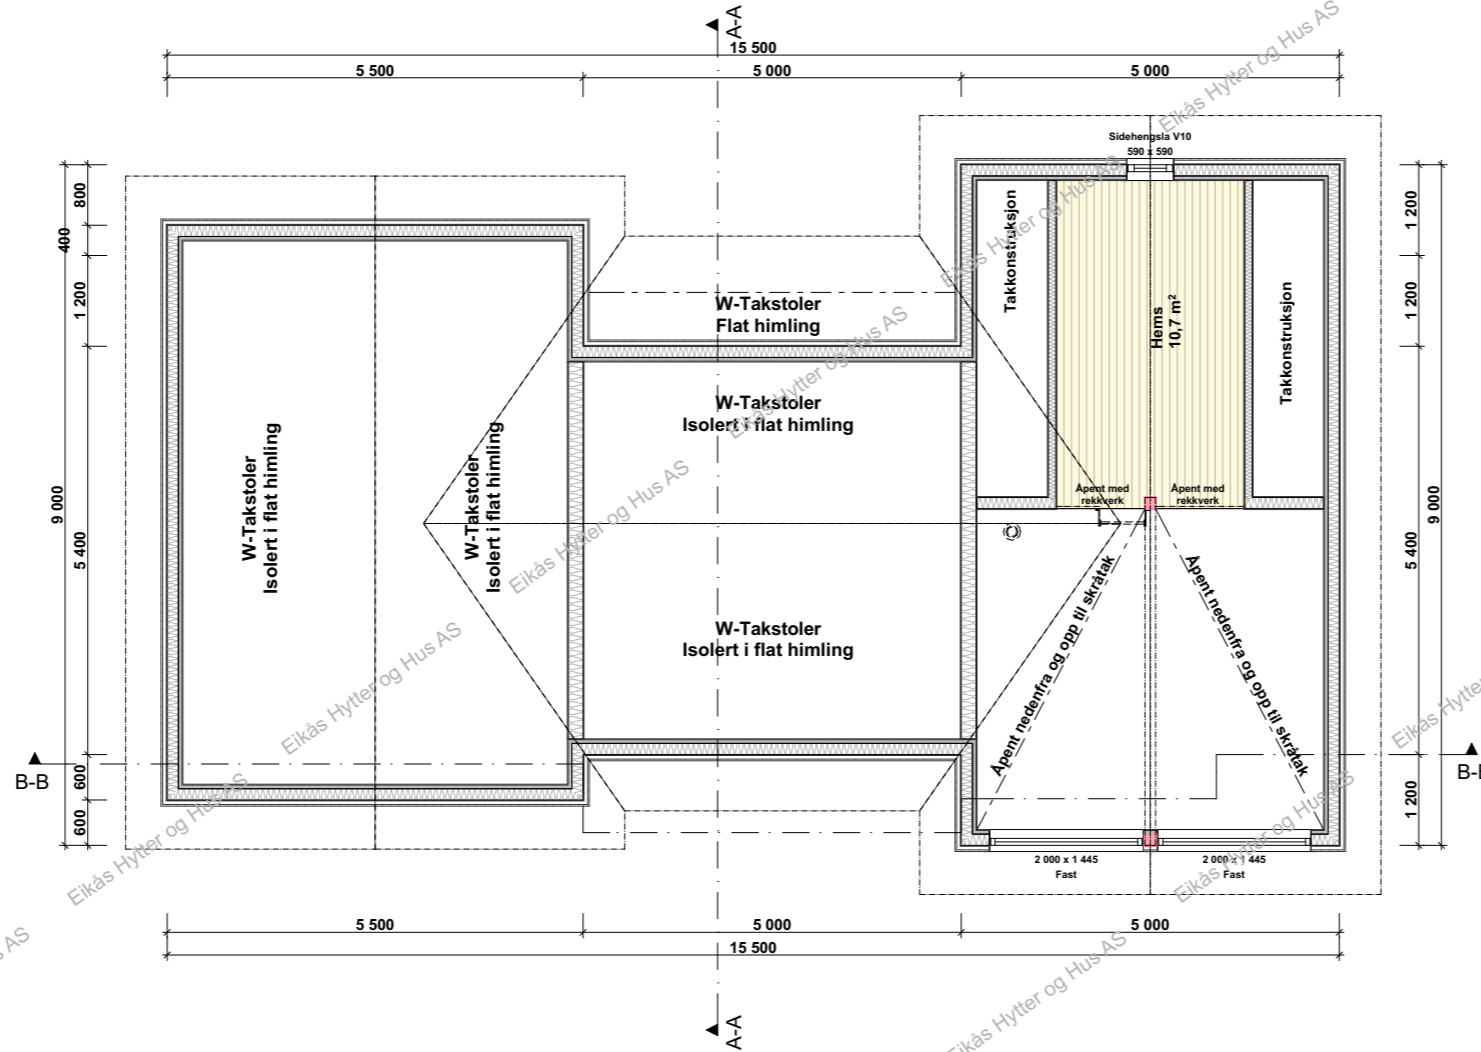


EIKÅS HYTTER & HUS
Tlf:38 34 95 00 - Faks:38 34 95 01 www.eikas.no

Tittakshaver:			
Eikås Hytter & Hus AS			
Byggeadresse:			
BYA:	BRA:	Isol.BRA:	Gnr./Bnr.:
120.0 m ²	104.6 m ²	102.8m ²	--/--
Dato:	Rev.nr:	Rev.Dato:	Tegnet av:
07.07.23	00.ES	--,--,--	Stakkeland
Prosjektnr.:			Dato arb.tegning
T-23052			--,--,--
Tegning:			Tegningsnr.:
Loftsplan			4
Målestokk:			1:100
Areal tak:			171 m ²

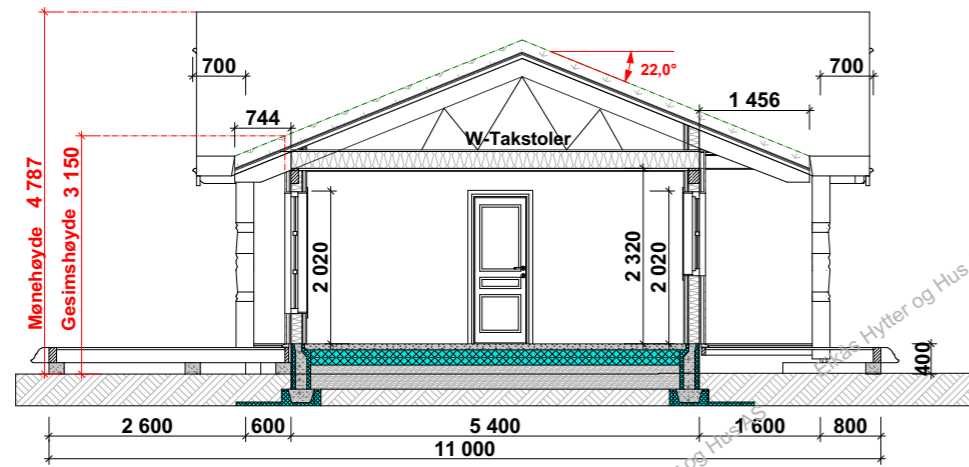

Snitt A-A

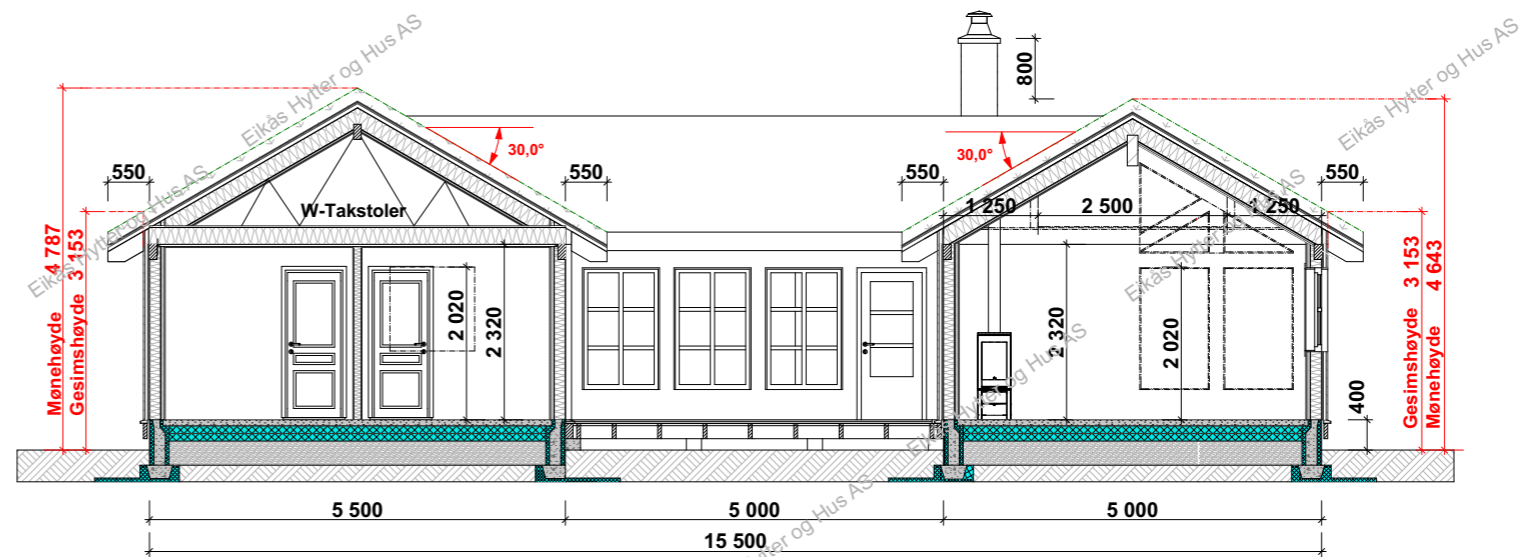

Snitt B-B



EIKÅS HYTTER & HUS
Tlf:38 34 95 00 - Faks:38 34 95 01 www.eikas.no

Tiltakshaver:
Eikås Hytter & Hus AS

Byggeadresse:

BYA: 120.0 m ²	BRA: 104.6 m ²	Isol.BRA: 102.8m ²	Gnr./Bnr.: --/--
Dato: 07.07.23	Rev.nr: 00.ES	Rev.Dato: --,--,--	Tegnet av: Stakkeland
Prosjektnr.: T-23052			Dato arb.tegning: --,--,--
Tegning: Snitt			Tegningsnr.: 5
			Målestokk: 1:100
			Areal tak: 171 m ²