

**EIKÅS HYTTTER & HUS**


Tlf:38 34 95 00 - Faks:38 34 95 01 [www.eikas.no](http://www.eikas.no)

Tiltakshaver:


**Eikas Hytter & Hus AS**

Byggeadresse:


BYA: 146.3 m <sup>2</sup>	BRA: 152.3 m <sup>2</sup>	Isol.BRA: 149.9 m <sup>2</sup>	Gnr./Bnr.:
Dato: 23.08.23	Rev.nr: 00.ES	Rev.Dato: --,--,--	Tegnet av: E.S
Prosjektnr.: <b>T-23059</b>			Dato arb.tegning: ---,---,---
			Tegningsnr.: 1
Tegning: <b>Perspektiv</b>			Målestokk:
			Areal tak: 212.5 m <sup>2</sup>

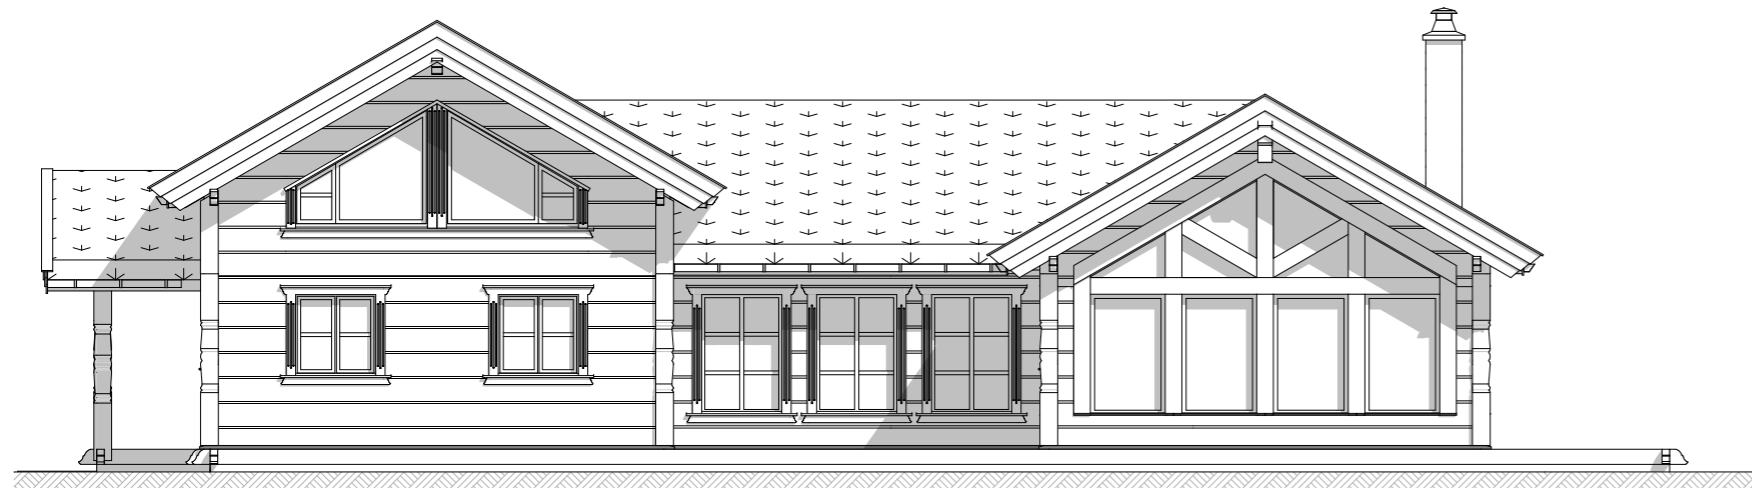


**Fasade 1**

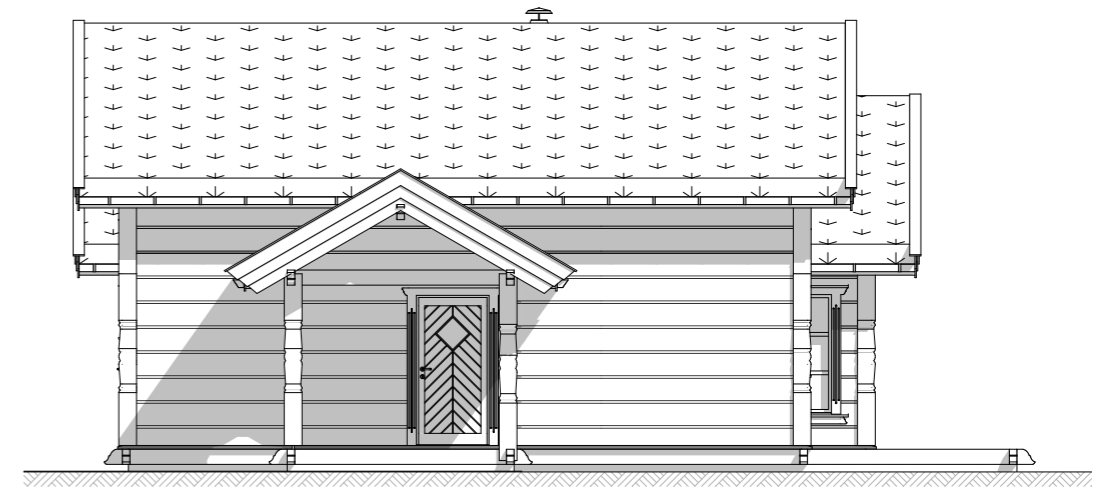

**Fasade 2**

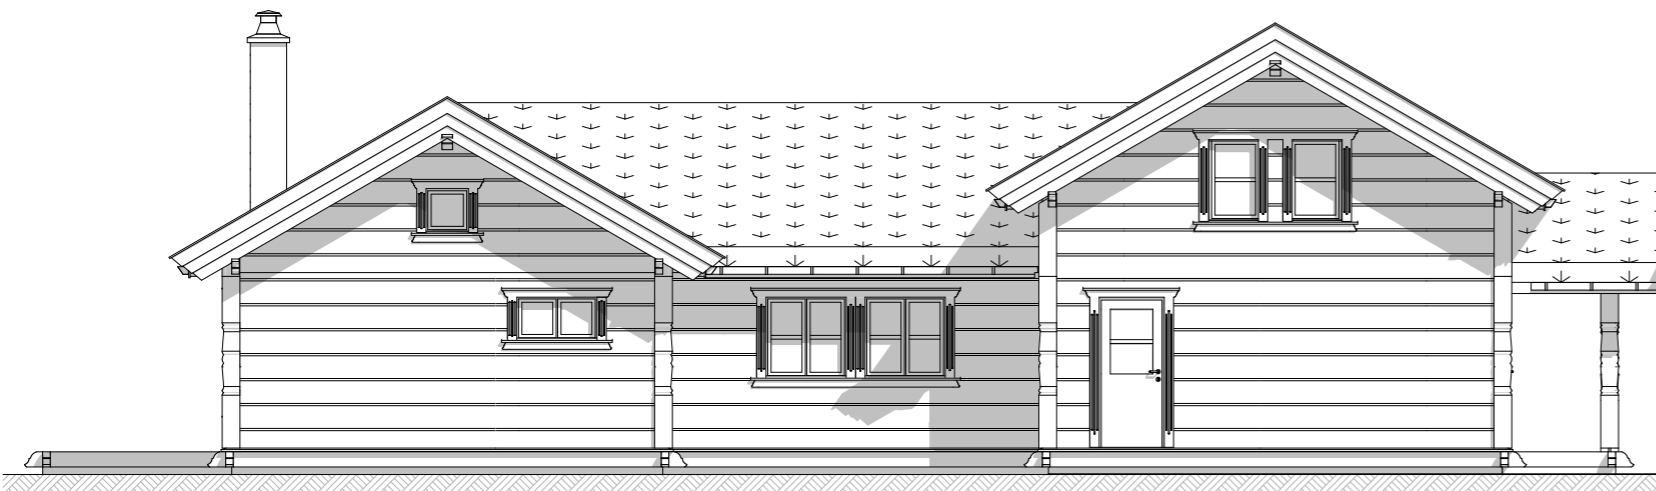

**Fasade 3**

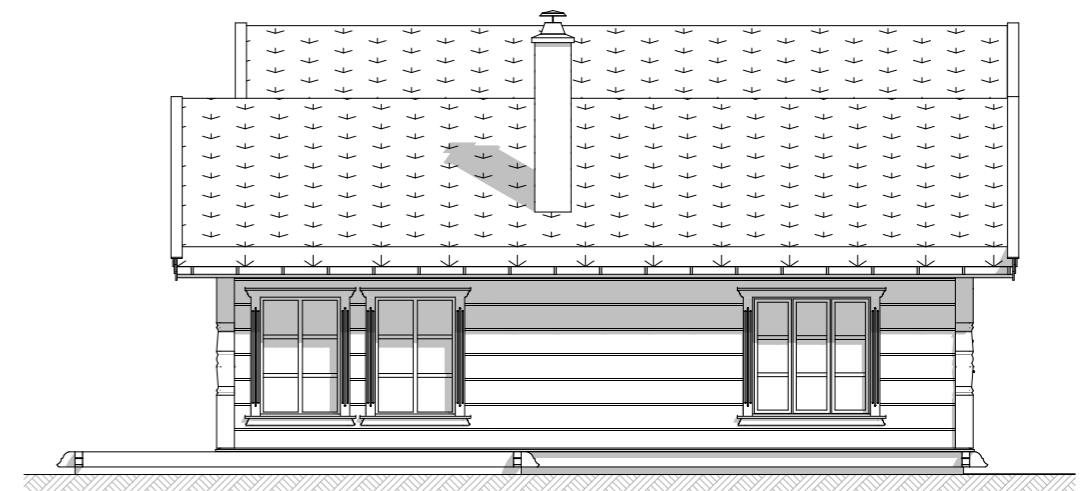

**Fasade 4**



**EIKÅS HYTTER & HUS**  
Tlf:38 34 95 00 - Faks:38 34 95 01 www.eikas.no


Tittakhaber:

**Eikas Hytter & Hus AS**

Byggeadresse:

BYA: 146.3 m <sup>2</sup>	BRA: 152.3 m <sup>2</sup>	Isol.BRA: 149.9 m <sup>2</sup>	Gnr./Bnr.:
Dato: 23.08.23	Rev.nr: 00.ES	Rev.Dato: --,--,--	Tegnet av: E.S
Prosjektnr.: <b>T-23059</b>			Dato arb.tegning: --,--,--
			Tegningsnr.: 2
Tegning: <b>Fasader</b>			Målestokk: <b>1:100</b>
			Areal tak: 212.5 m <sup>2</sup>

# Hovedplan

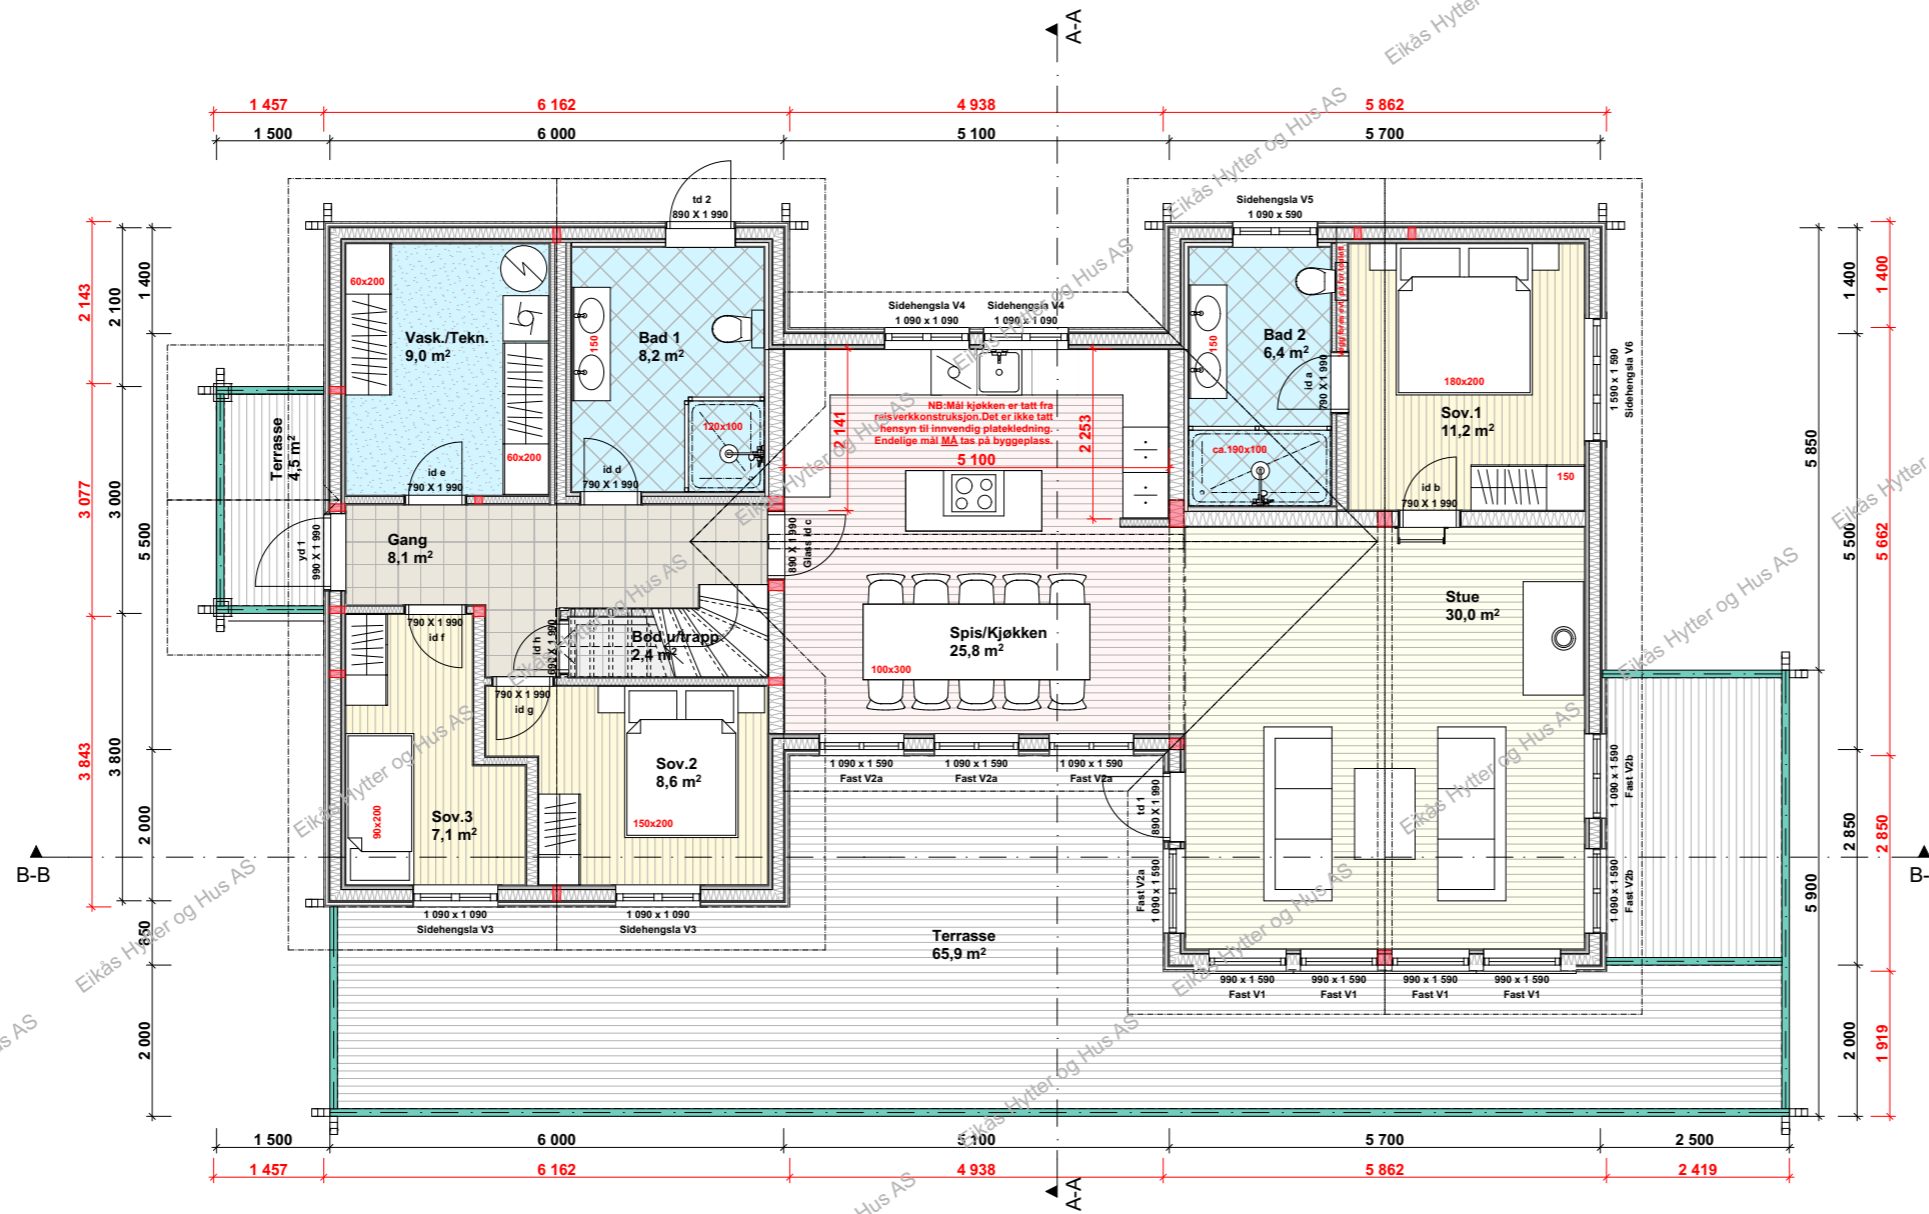

Iso.Bra. 1.etg.	124.2 m <sup>2</sup>
Iso.Bra. 2.etg.	25.7 m <sup>2</sup>
<b>Iso.Bra.Total</b>	<b>149.9 m<sup>2</sup></b>

Bra. 1.etg.	126.6 m <sup>2</sup>
Bra. 2.etg.	25.7 m <sup>2</sup>
<b>Bra.Total</b>	<b>152.3 m<sup>2</sup></b>




**EIKÅS HYTTER & HUS**  
 Tlf: 38 34 95 00 - Faks: 38 34 95 01 www.eikas.no

Tittakhaber:  
**Eikås Hytter & Hus AS**

Byggeadresse:			
BYA:	146.3 m <sup>2</sup>	BRA:	152.3 m <sup>2</sup>
		Iso.BRA:	149.9 m <sup>2</sup>
Gnr./Bnr.:			
Dato:	23.08.23	Rev.nr.:	00.ES
		Rev.Dato:	---,---,---
Tegnet av:	E.S.		
Prosjektnr.:	T-23059		
Dato arb.tegning:	---		
Tegningsnr.:	3		
Tegning:	Hovedplan		
Målestokk:	1:100		
Areal tak:	212.5 m <sup>2</sup>		


# Loftsplan

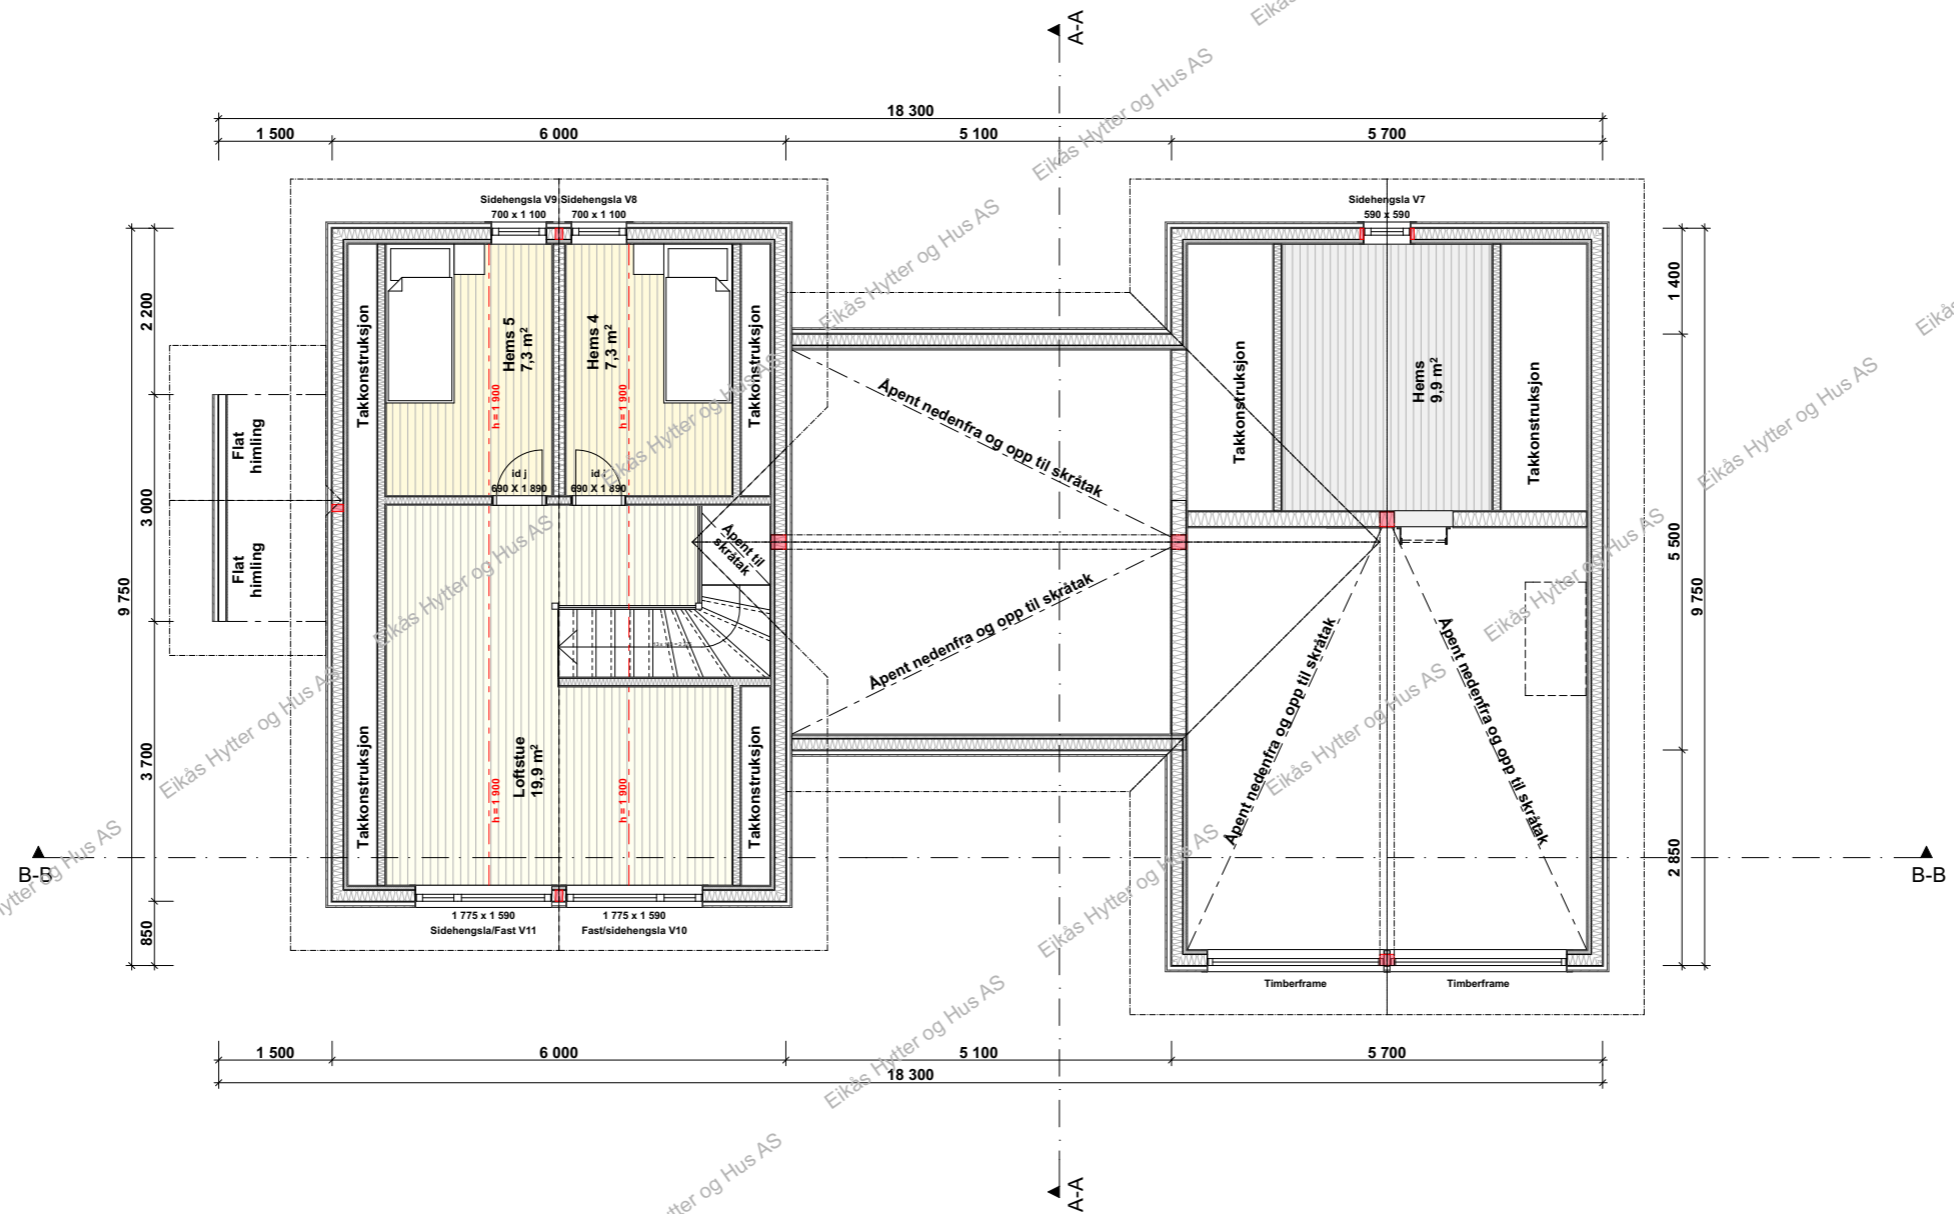


**EIKÅS HYTTER & HUS**  
 Tlf:38 34 95 00 - Faks:38 34 95 01 www.eikas.no

Tittakshaver:  
**Eikås Hytter & Hus AS**

Byggeadresse:			
BYA: 146.3 m²	BRA: 152.3 m²	Isol.BRA: 149.9 m²	Gnr./Bnr.:
Dato: 23.08.23	Rev.nr: 00.ES	Rev.Dato: --,--,--	Tegnet av: E.S
Prosjektnr.: <b>T-23059</b>			Dato arb.tegning: --,--,--
			Tegningsnr.: 4
Tegning: <b>Loftsplan</b>			Målestokk: <b>1:100</b>
			Areal tak: 212.5 m²

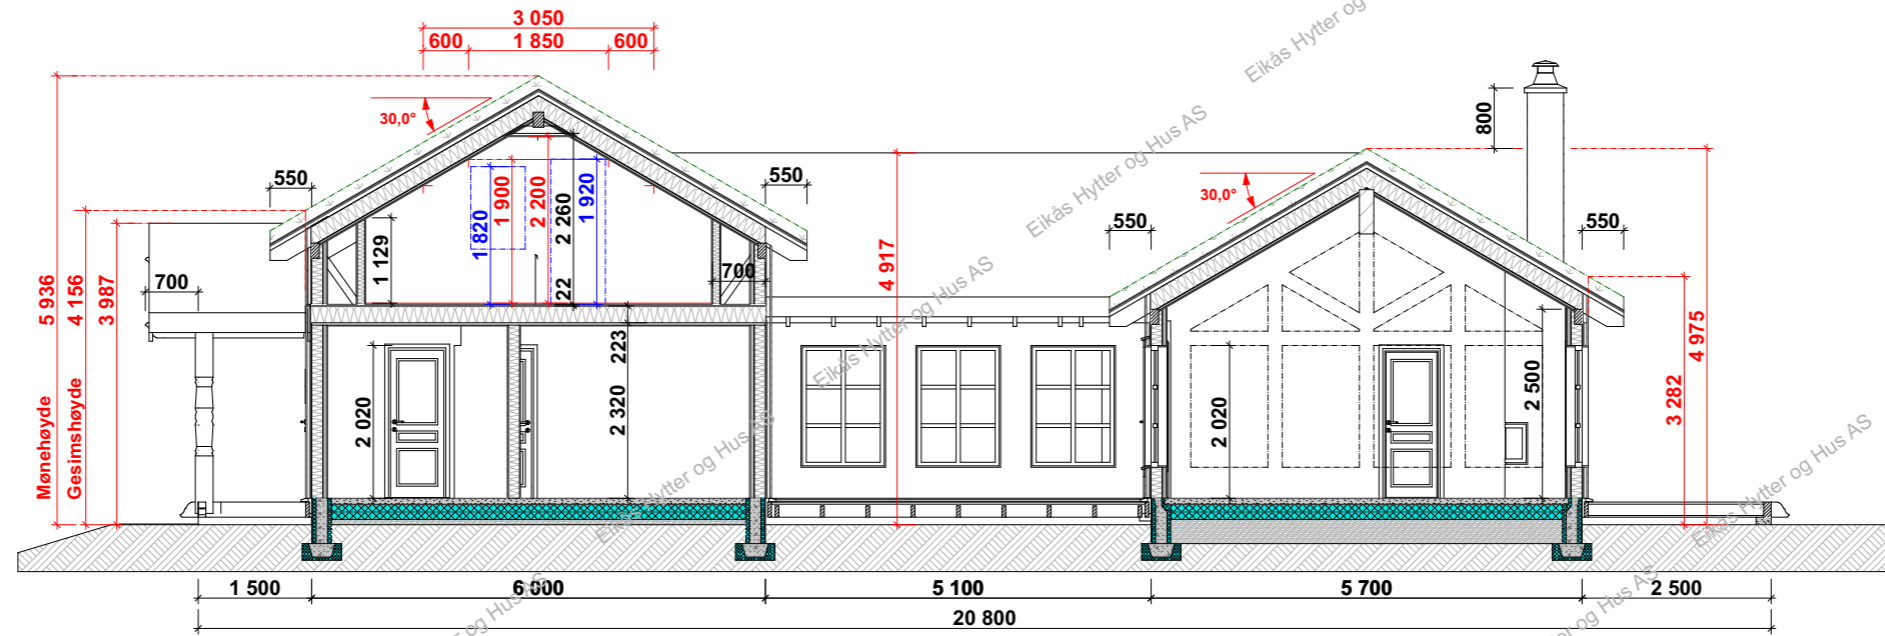

**Snitt B-B**

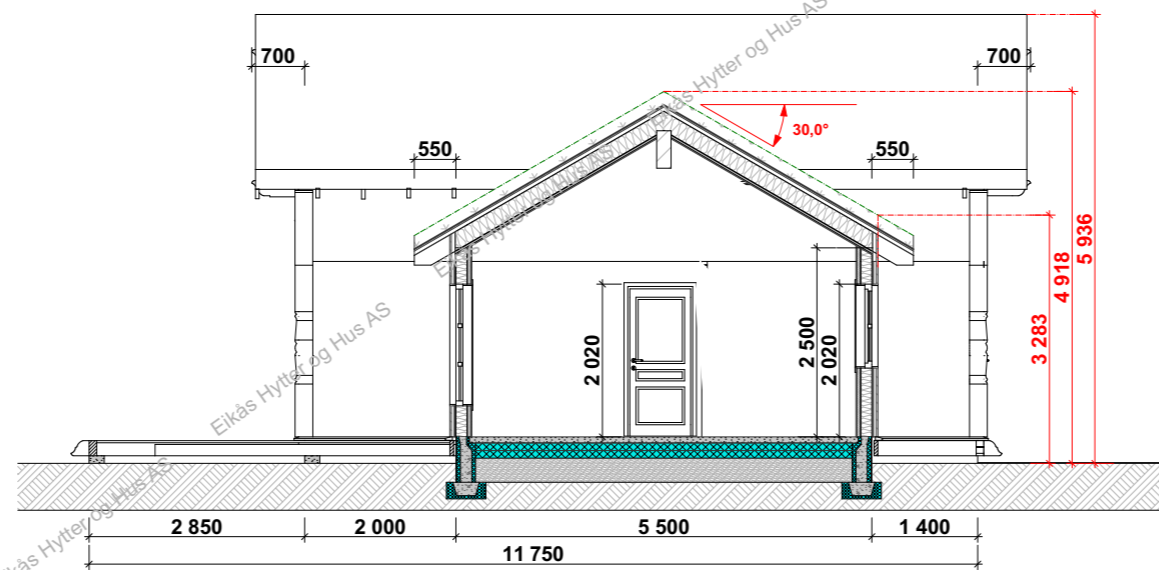

**Snitt A-A**



**EIKÅS HYTTER & HUS**  
 Tlf:38 34 95 00 - Faks:38 34 95 01 www.eikas.no

Tittakshaver:  
**Eikås Hytter & Hus AS**

Byggeadresse:			
BYA: 146.3 m <sup>2</sup>	BRA: 152.3 m <sup>2</sup>	Isol.BRA: 149.9 m <sup>2</sup>	Gnr./Bnr.:
Dato: 23.08.23	Rev.nr: 00.ES	Rev.Dato: --,--,--	Tegnet av: E.S
Prosjektnr.: <b>T-23059</b>			Dato arb.tegning: ---,---,---
			Tegningsnr.: 5
Tegning: <b>Snitt</b>			Målestokk: <b>1:100</b>
			Areal tak: 212.5 m <sup>2</sup>