



EIKÅS HYTTTER & HUS

Tlf: 38 34 95 00 - mail: eikas@eikas.no - www.eikas.no

Tilleshaver:
Eikås Hytter & Hus

--
--


Byggeadresse:

BYA.1.et.:	BRA.1.et.:	ISOL_BRA.1.et.:
143.0 m ²	123.7m ²	109.2m ²
BYA.2.et.:	BRA.2.et.:	ISOL_BRA.2.et.:
-	-	-
BYA.U.et.:	BRA.U.et.:	ISOL_BRA.U.et.:
-	-	-
BYA.Garasje.:	BRA.Garasje.:	ISOL_BRA.Garasje.:
-	-	-


BYA.:	BRA.:	Opv.areas.:	Gnr./Bnr.:
143.0m ²	123.7m ²	109.2m ²	

Dato:	Rev.nr.:	Rev.dato:	Tegnet av.:
06.11.23	R4.EE	23.01.24	E.Egeland

Prosjektnr.:	Dato arb.tegn.:
T.23077	XX.XX.XX
Tegning:	Tegningsnr.:
Perspektiv	1
	Målestokk:
	1:150,289
	Areal tak.:
	202m ²

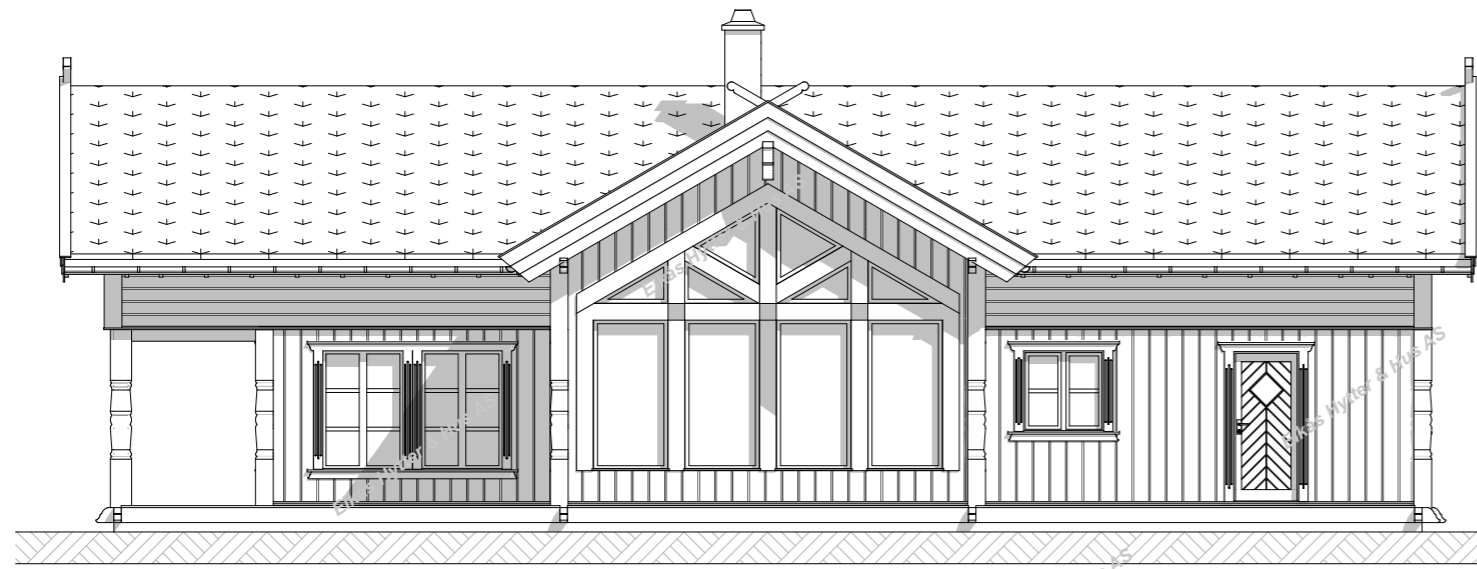


Fasade 1

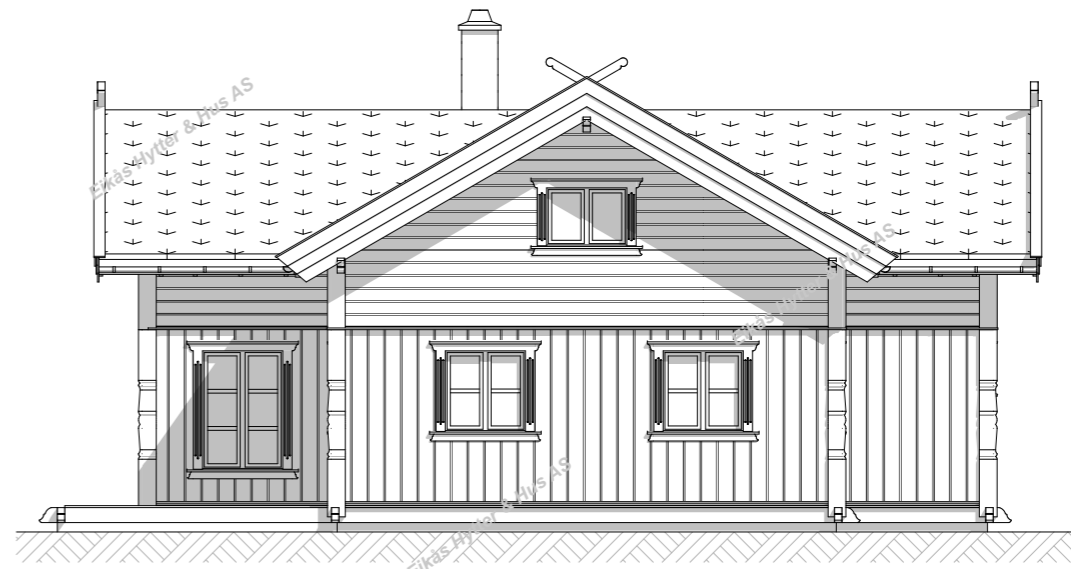

Fasade 2



Fasade 3

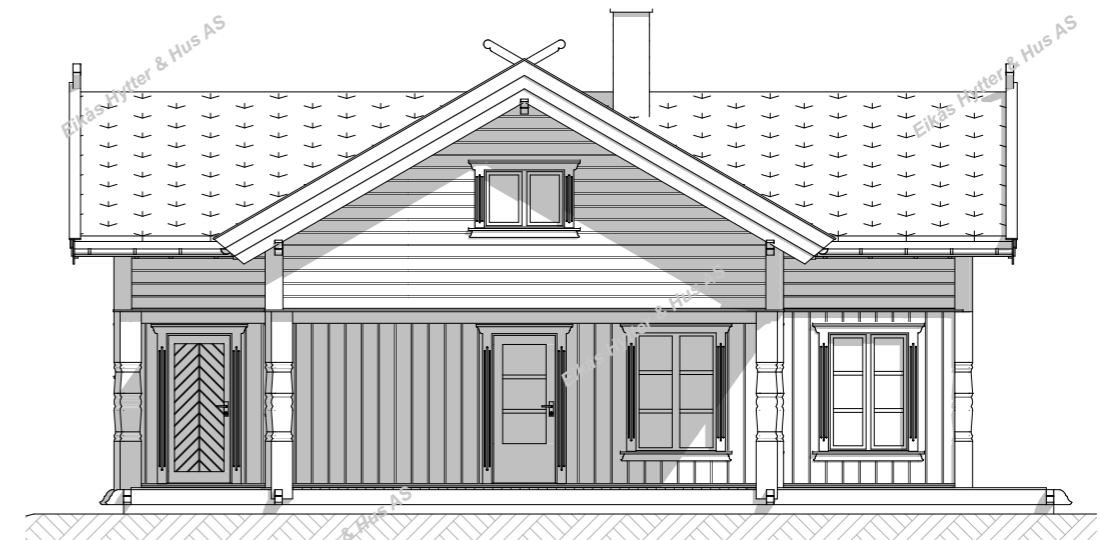

Fasade 4



EIKÅS HYTTER & HUS

Tlf: 38 34 95 00 - mail: eikas@eikas.no - www.eikas.no

Tilakshaver..

Eikås Hytter & Hus

--

--

Bygadresse:

BYA 1.et:	BRA 1.et:	ISOL_BRA 1.et:	
143.0 m ²	123.7m ²	109.2m ²	
BYA 2.et:	BRA 2.et:	ISOL_BRA 2.et:	
-	-	-	
BYA U.et:	BRA U.et:	ISOL_BRA U.et:	
-	-	-	
BYA Garasje:	BRA Garasje:	ISOL_BRA Garasje:	
-	-	-	

BYA:	BRA:	Opv. areal:	Gnr./Bnr.:
143.0m ²	123.7m ²	109.2m ²	


Dato:	Rev.nr.:	Rev.dato:	Tegnet av.:
06.11.23	R4.EE	23.01.24	E. Egeland

Prosjektnr.:	Dato arb. tegn.:
T.23077	XX.XX.XX

Tegningsnr.:	Målestokk:
2	1:100

Tegning:	Areal tak:
Fasader	202m ²

Hovedplan

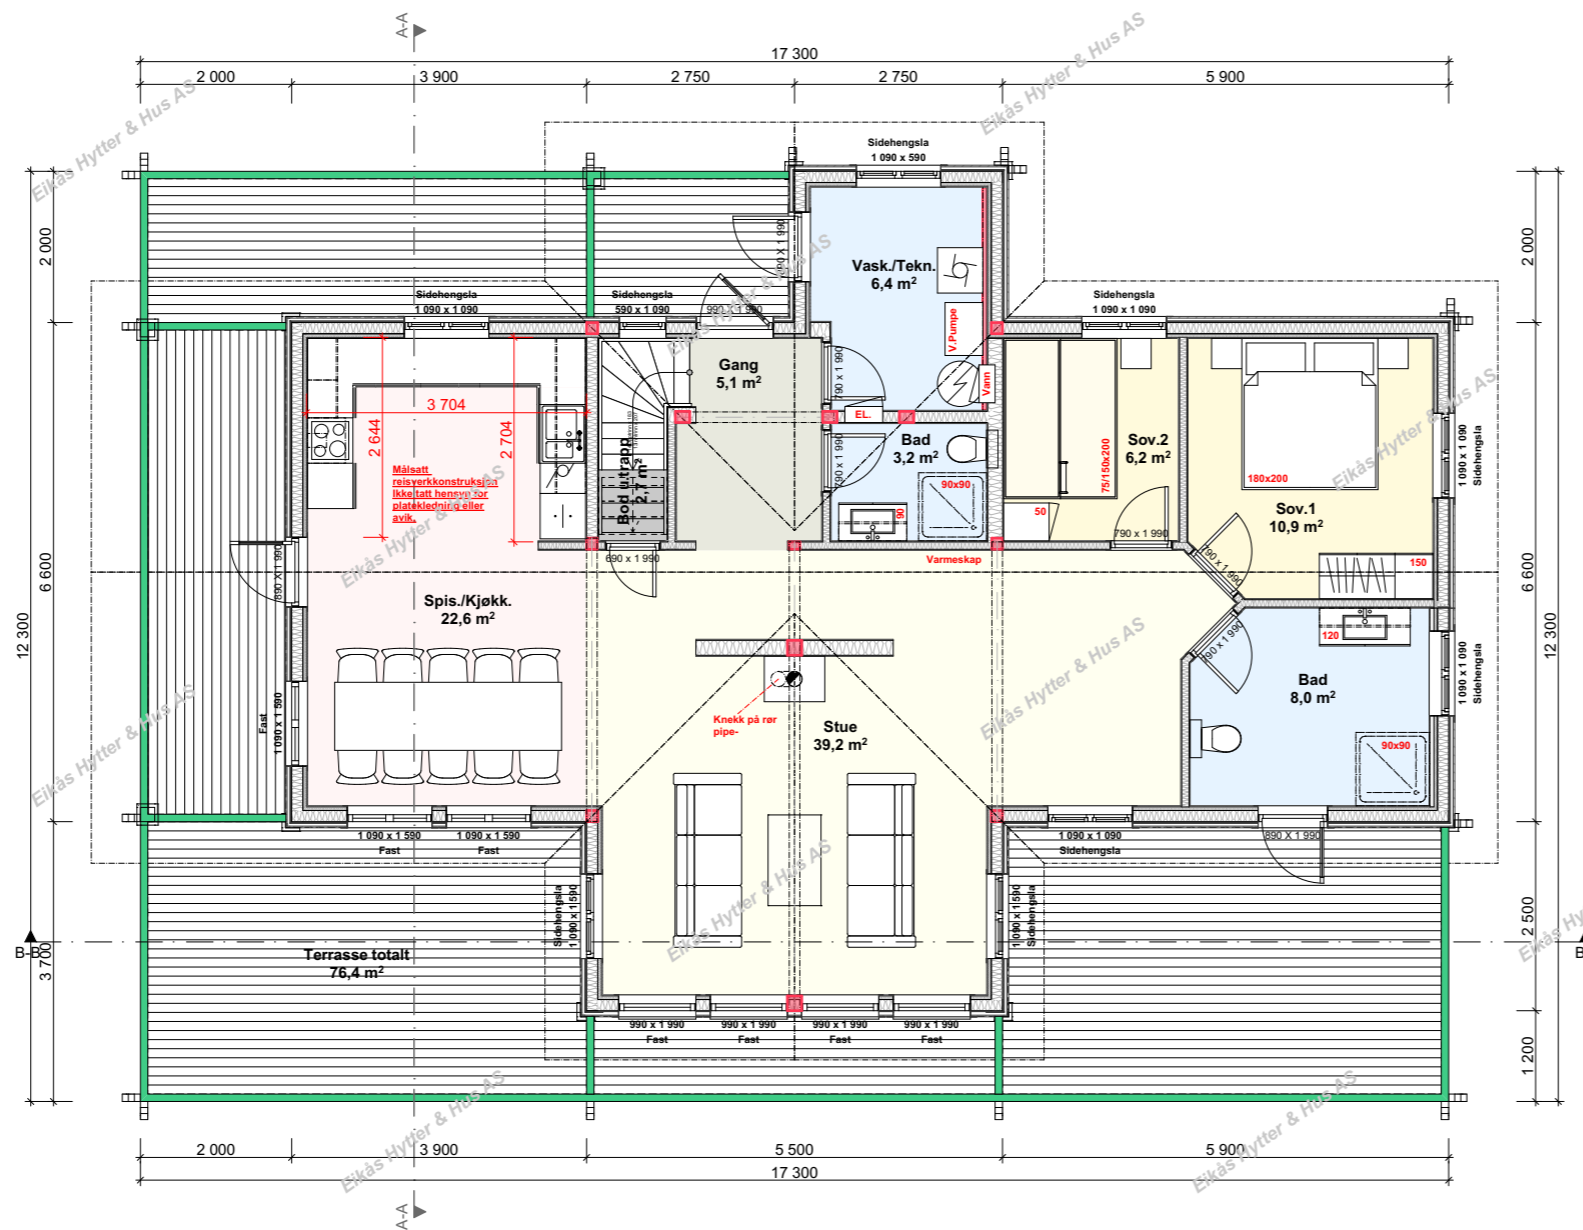

EIKÅS HYTTER & HUS

Tlf: 38 34 95 00 - mail: eikas@eikas.no - www.eikas.no

Tillegskaver:

Eikås Hytter & Hus

--

--

Byggeadresse:

BYA.1.et:	BRA.1.et:	ISOL.BRA.1.et:
143.0 m²	123.7m²	109.2m²
BYA.2.et:	BRA.2.et:	ISOL.BRA.2.et:
-	-	-
BYA.U.et:	BRA.U.et:	ISOL.BRA.U.et:
-	-	-
BYA.Garasje:	BRA.Garasje:	ISOL.BRA.Garasje:
-	-	-

BYA:	BRA:	Opv.areasl.	Gnr./Bnr.:
143.0m²	123.7m²	109.2m²	

Dato:	Rev.nr.:	Rev.dato:	Tegnet av.:
06.11.23	R4.EE	23.01.24	E.Egeland


Prosjektnr.:	Dato arb.tegn.:
T.23077	XX.XX.XX

Tegningsnr.:	
3	

Tegning:	Målestokk:
Hovedplan	1:100

Areal tak.:	
202m²	

Loftsplan

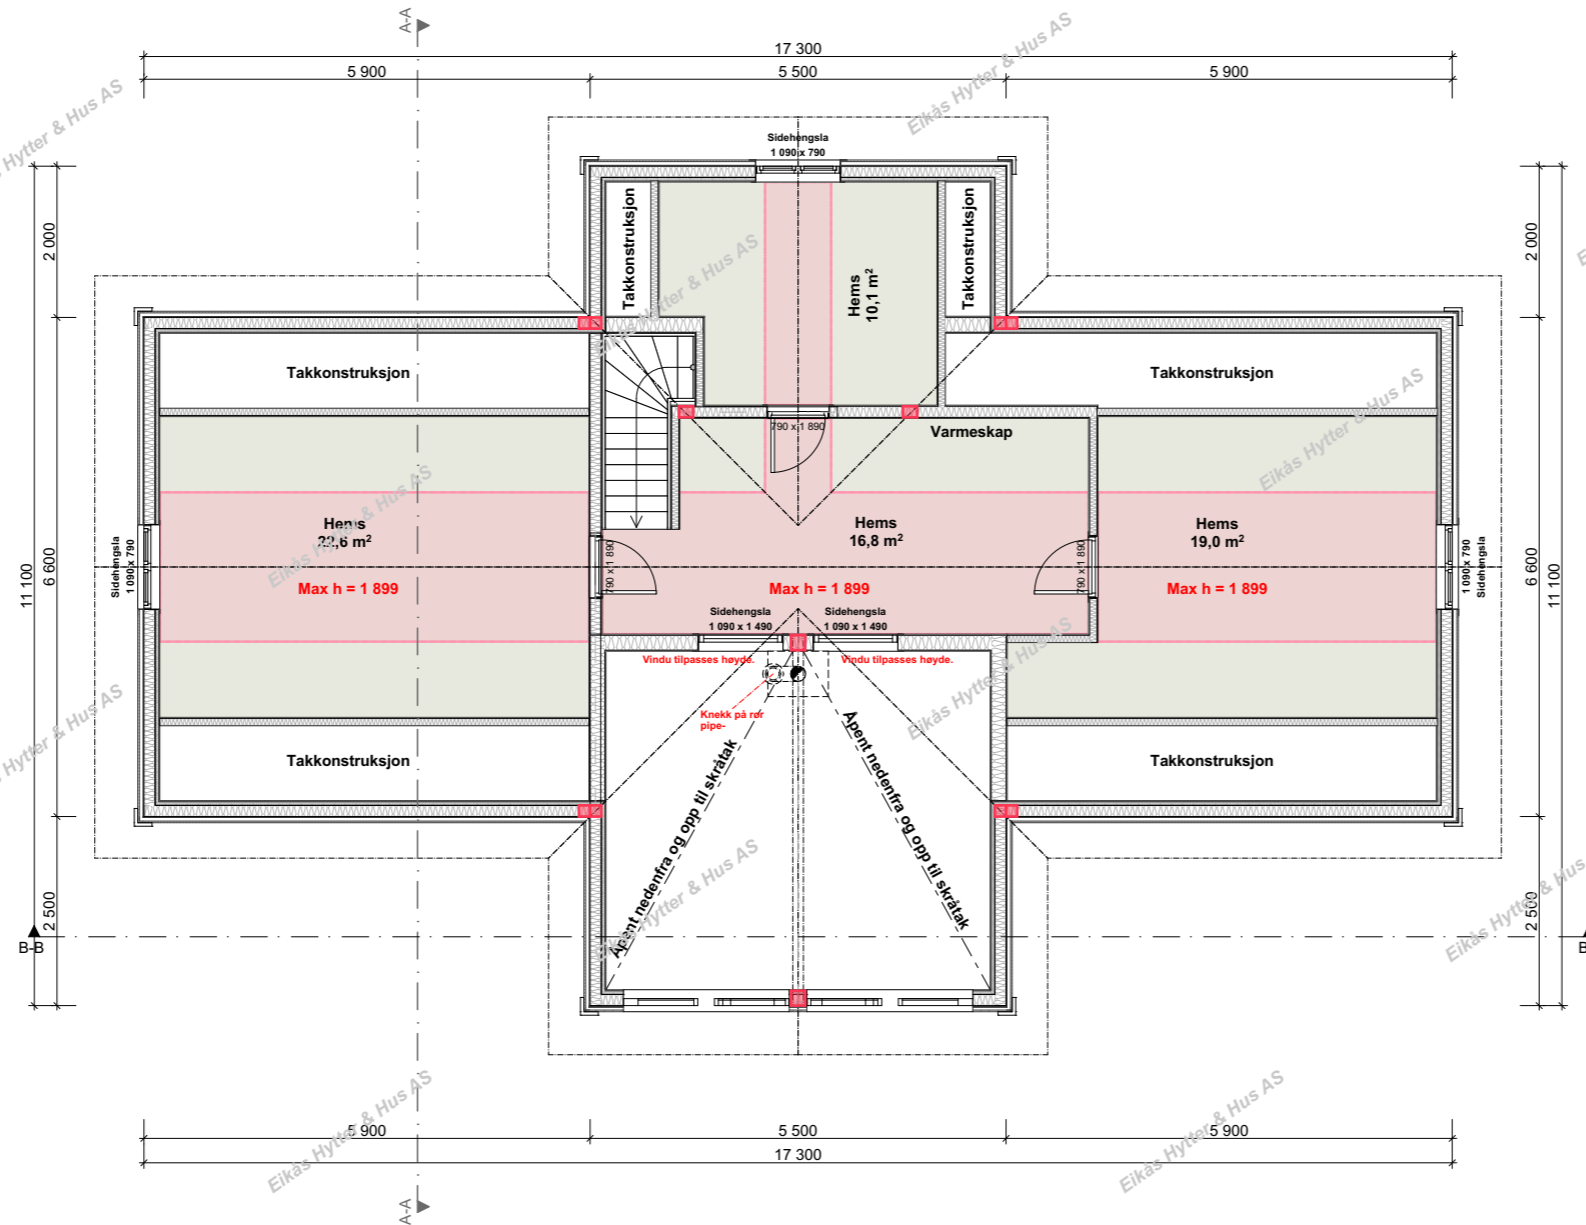

EIKÅS HYTTER & HUS

Tlf: 38 34 95 00 - mail: eikas@eikas.no - www.eikas.no

Tilakshaver..

Eikås Hytter & Hus

--

--

Byggeadresse:

BYA.1.et:	BRA.1.et:	ISOL.BRA.1.et:	
143.0 m ²	123.7m ²	109.2m ²	
BYA.2.et:	BRA.2.et:	ISOL.BRA.2.et:	
-	-	-	
BYA.U.et:	BRA.U.et:	ISOL.BRA.U.et:	
-	-	-	
BYA.Garasje:	BRA.Garasje:	ISOL.BRA.Garasje:	
-	-	-	


BYA:	BRA:	Opv.areas:	Gnr./Bnr.:
143.0m ²	123.7m ²	109.2m ²	

Dato:	Rev.nr.:	Rev.dato:	Tegnet av.:
06.11.23	R4.EE	23.01.24	E.Egeland


Prosjektnr.:	Dato arb.tegn.:
T.23077	XX.XX.XX

Tegningsnr.:	Målestokk:
4	1:100

Tegning:	Areal tak.:
Loftsplan	202m ²

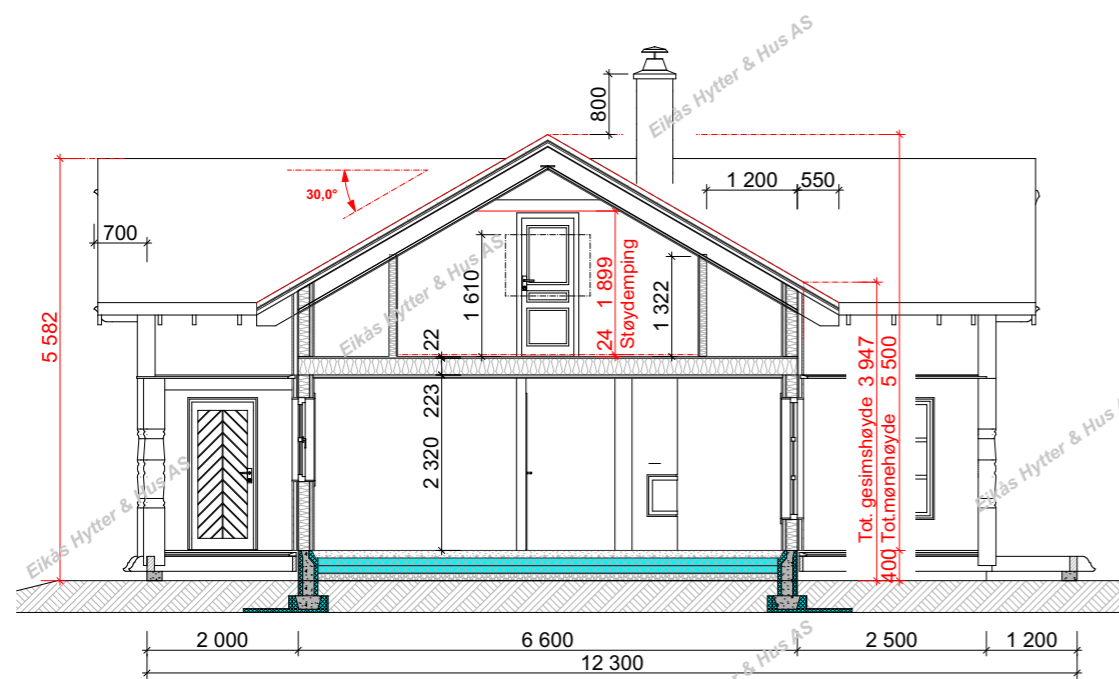

Snitt A-A

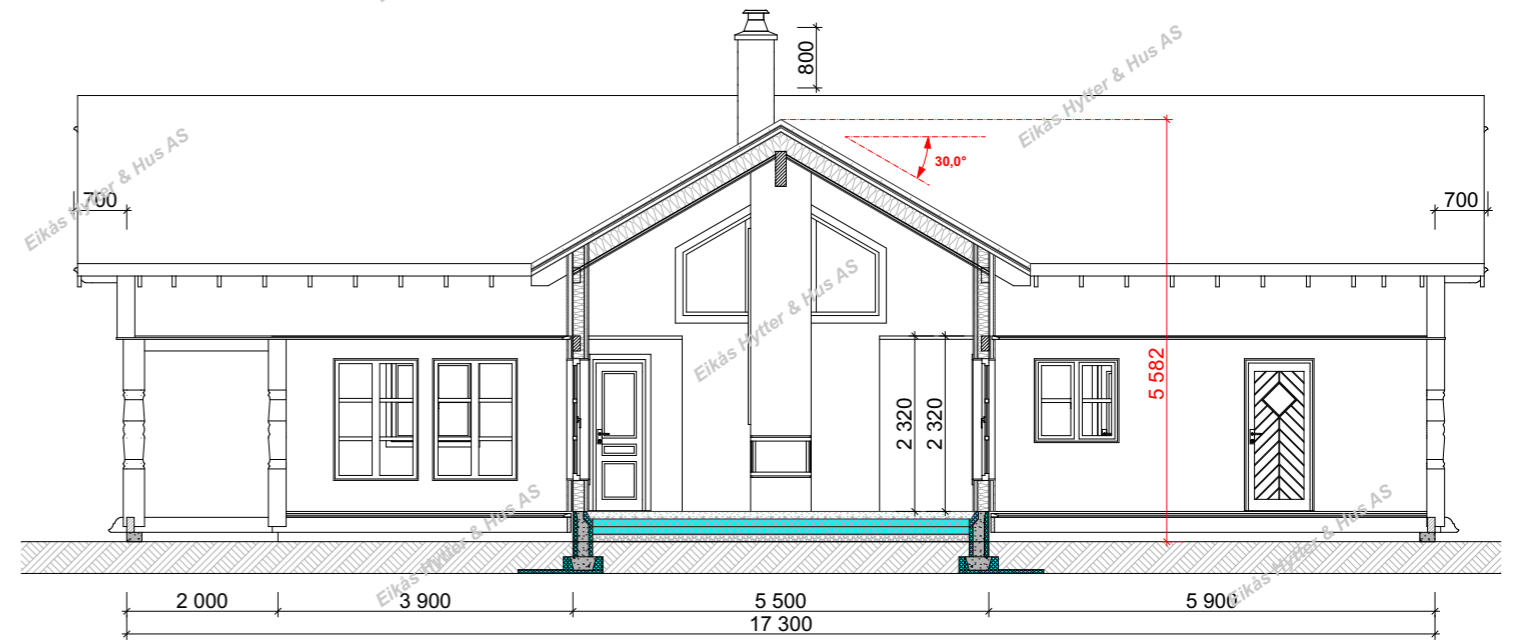

Snitt B-B



EIKÅS HYTTER & HUS

Tlf: 38 34 95 00 - mail: eikas@eikas.no - www.eikas.no

Tilakshaver:
Eikås Hytter & Hus
--
--
Byggeadresse:

BYA 1.et.:	BRA 1.et.:	ISOL_BRA 1.et.:	
143.0 m ²	123.7m ²	109.2m ²	
BYA 2.et.:	BRA 2.et.:	ISOL_BRA 2.et.:	
-	-	-	
BYA U.et.:	BRA U.et.:	ISOL_BRA U.et.:	
-	-	-	
BYA Garasje.:	BRA Garasje.:	ISOL_BRA Garasje.:	
-	-	-	
BYA:	BRA:	Opv.areasl.:	Gnr./Bnr.:
143.0m ²	123.7m ²	109.2m ²	
Dato:	Rev.nr.:	Rev.dato:	Tegnet av.:
06.11.23	R4.EE	23.01.24	E.Egeland
Prosjektnr.:	Dato arb.tegn.:		
T.23077	XX.XX.XX		
Tegningsnr.:	Målestokk:		
5	1:100		
Tegning:	Areal tak.:		
Snitt	202m ²		



EIKÅS HYTTTER & HUS

Tlf:38 34 95 00 - Mail:eikas@eikas.no - www.eikas.no

Viktig informasjon til deg som mottar våre hyttetegninger:

Tegninger og tilhørende materiale er åndsverk

Fritidsboligen [T.23077] er en arkitekttegnet og spesialdesignet hytte. Tegningene er å anse som åndsverk i samsvar med lov om opphavsrett til åndsverk mv. (åndsverkloven), som trådte i kraft 1. juli 2018.

Fritidsboligen er særskilt utviklet med egne løsninger og et eget uttrykk som gir et individuelt preg. Det er laget spesialdesignede løsninger, spesielt utviklet for denne hyttetypen. Eksteriørmessig har fritidsboligen en særlig utforming og et uttrykk som er tegnet spesielt for denne hyttetypen. Tegningene er derfor regnet som «åndsverk» etter åndsverkloven § 2 litra i.

Høyesterett har i en prinsipiell dom 4. juni 2013 tatt stilling til spørsmålet om tegninger til ferdighus ble regnet som åndsverk. Høyesterett slo fast at tegningene tilfredsstilte kravet til originalt skaperverk, selv om tegningene ikke innebar nye stilelementer eller nyskapende bruk av enkeltelementer. Høyesterett kom derved til at slike tegninger var beskyttet av åndsverkloven. Tilsvarende vil gjelde for fritidsboliger.

Hvordan du får rett til å bruke tegningene fra oss

At tegningene er regnet som åndsverk, innebærer at vi som leverandør av tegningene har enerett til bruk av tegningene. Å benytte tegningene ved å kopiere hele eller deler av disse for oppføring av et byggverk til privat bruk, er ikke tillatt uten etter samtykke fra oss, jf. åndsverkloven § 26.

Dersom du inngår avtale med oss om leveranse av en hytte, får du rett til å oppføre hytte i samsvar med tegningene. Det er ikke lov å bruke våre tegninger til å få andre til å levere eller oppføre en slik eller lignende hytte.

Hvis du ikke har avtale med oss om leveranse av den/de hytter du ønsker å bruke tegningene våre til, kan du be oss om samtykke likevel. Vi vil da kunne vurdere om vi mener det er en forsvarlig bruk av tegningene, og vil normalt også betinge oss et vederlag.

Hva skjer om tegningene våre brukes uten avtale med oss?

Brudd på åndsverksloven vil kunne medføre krav om vederlag og erstatning, jf. åndsverkloven § 81. Du er ved dette brev blitt gjort uttrykkelig oppmerksom på regelverket som gjelder for bruk av tegningene. Overtredelse av loven ved slik bruk vil derfor være forsettlig. Forsettlig overtredelse kan i tillegg til krav om erstatning og vederlag for bruk av tegninger medføre krav om erstatning for ikke-økonomisk skade eller dobbelt vederlag for tegninger.

Vi ønsker å beskytte vårt livsgrunnlag

Vi beklager om dette kanskje oppleves som et litt ubehagelig skriv. Det er ikke noe vi ønsker. Skrivet kommer fordi flere som har tegnet hytter, har opplevet at andre utnytter tegninger som vi lever av. Tegningsmaterialet er en viktig del av vår leveranse og er bærebjelken i vår drift og det tilbudet vi har til våre kunder. Da er det veldig leit å oppleve at noen bruker vårt arbeid på en måte som vi ikke har kontroll på, og uten å betale for våre idéer og all jobben som ligger bak. Derfor ber vi om forståelse for at dette brevet rutinemessig sendes til alle som får se våre tegninger.