

**EIKÅS HYTTTER & HUS**

Tlf:38 34 95 00 - Faks:38 34 95 01 [www.eikas.no](http://www.eikas.no)

Tiltakshaver:


**Eikas Hytter & Hus AS**

Byggeadresse:

BYA:	151.0 m <sup>2</sup>	BRA:	160.3 m <sup>2</sup>	Isol.BRA:	149.9 m <sup>2</sup>	Gnr./Bnr.:	---	
Dato:	23.11.20	Rev.nr.:	02.ES	Rev.Dato:	07.12.20	Tegnet av:	E.Stakkeland	
Prosjektnr.:	<b>T-20105</b>						Dato arb.tegning	---
Tegning:	<b>Perspektiv</b>						Tegningsnr.:	1
						Målestokk:		
						Areal tak:	216 m <sup>2</sup>	




**Fasade mot:**

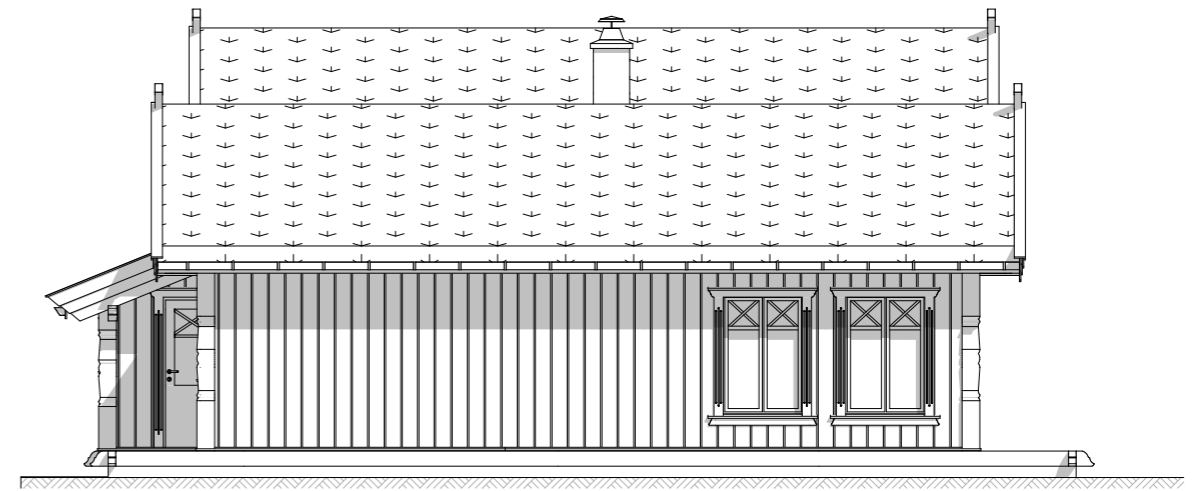

**Fasade mot:**



**Fasade mot:**

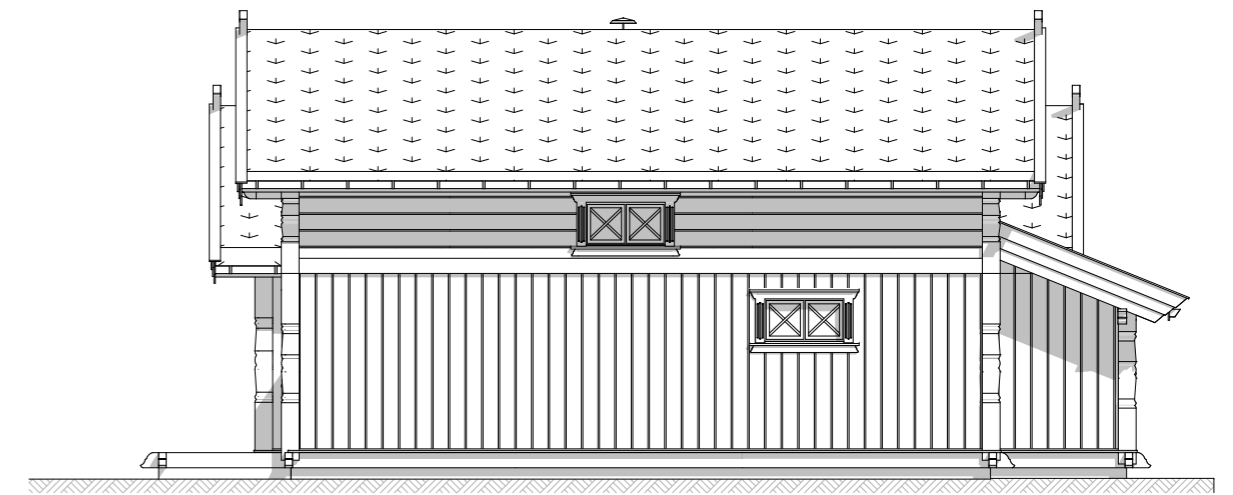

**Fasade mot:**



**EIKÅS HYTTER & HUS**

Tlf:38 34 95 00 - Faks:38 34 95 01 [www.eikas.no](http://www.eikas.no)


Tittakhaber:

**Eikås Hytter & Hus AS**

Byggeadresse:

BYA:	151.0 m <sup>2</sup>	BRA:	160.3 m <sup>2</sup>	Isol.BRA:	149.9 m <sup>2</sup>	Gnr./Bnr.:	---	
Dato:	23.11.20	Rev.nr.:	02.ES	Rev.Dato:	07.12.20	Tegnet av:	E.Stakkeland	
Prosjektnr.:	<b>T-20105</b>						Dato arb.tegning	---
Tegning:	<b>Fasader</b>						Tegningsnr.:	2
						Målestokk:	<b>1:100</b>	
						Areal tak:	216 m <sup>2</sup>	

# Hovedplan

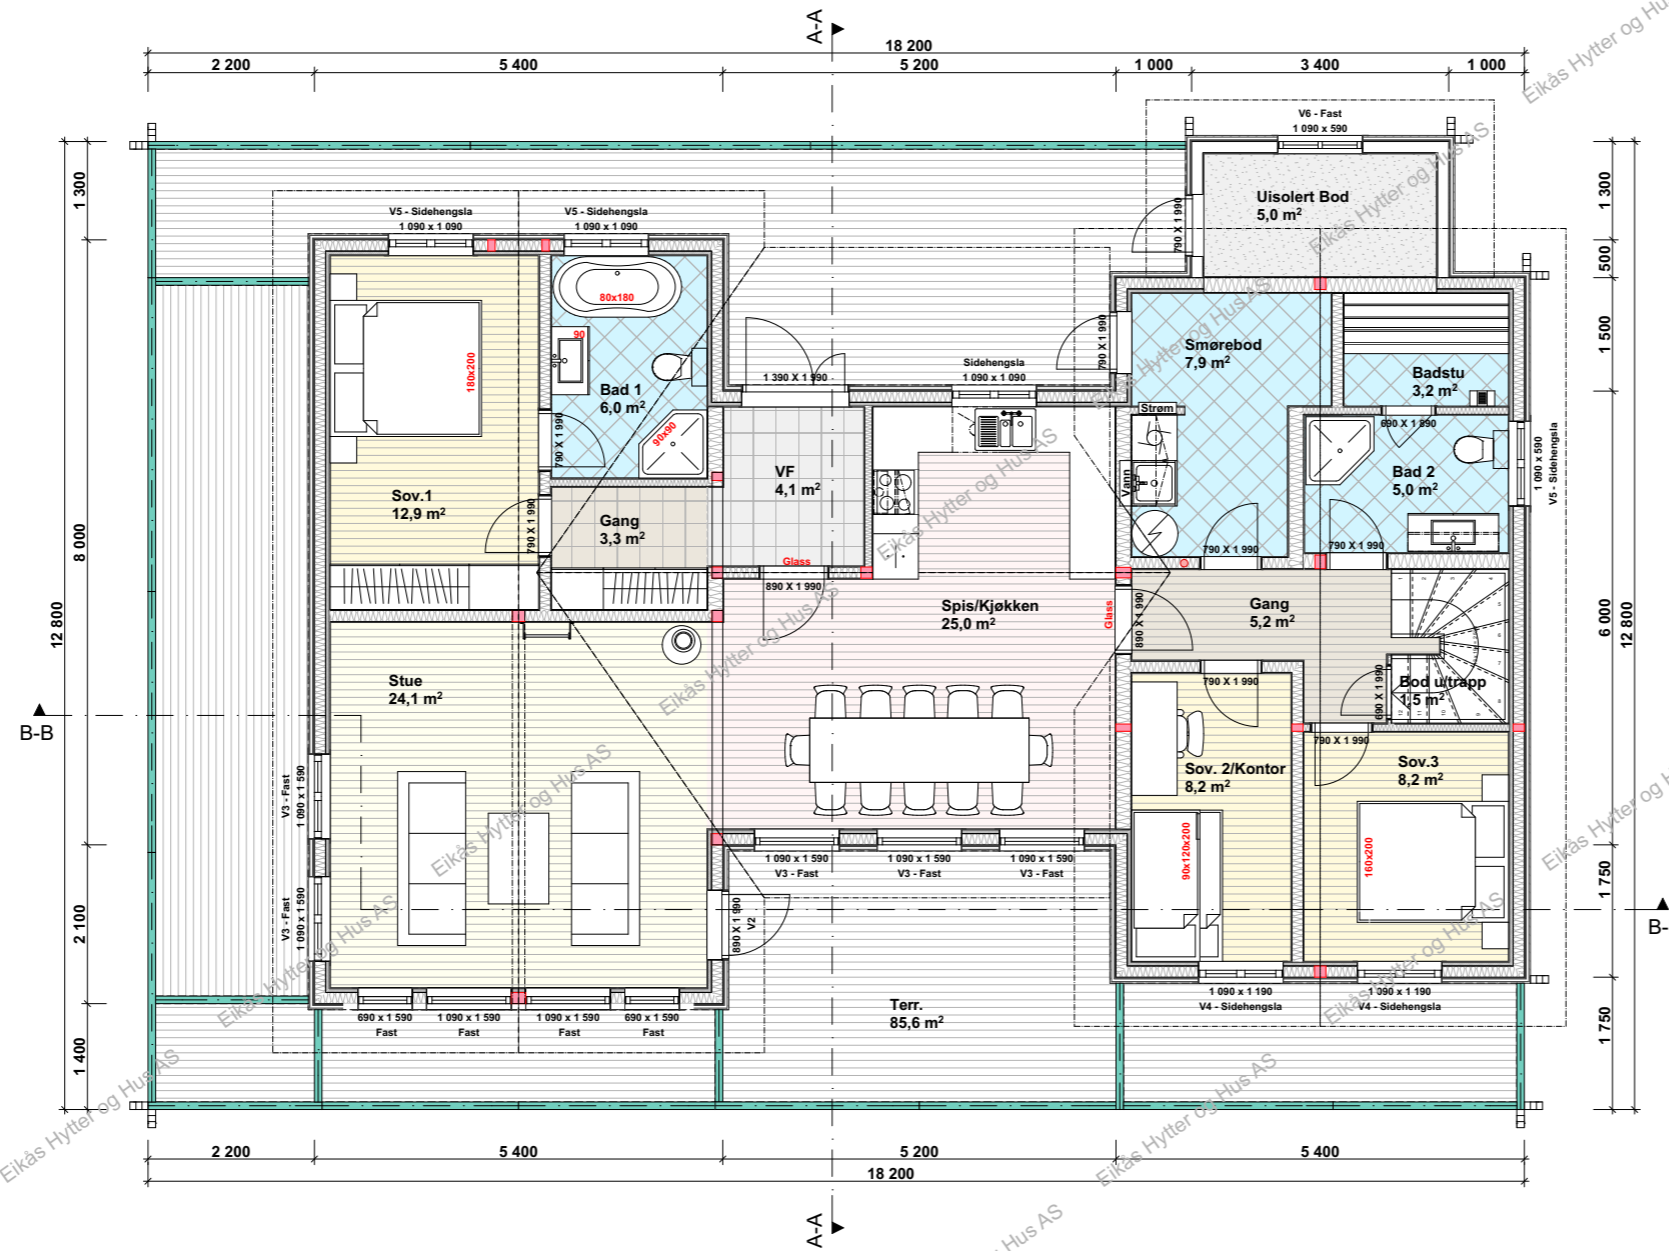

**BRA. 1.etg.: 133.4 m<sup>2</sup>**  
**BRA.2.etg.: 26.9 m<sup>2</sup>**  
**BRA.Tot.: 160.3 m<sup>2</sup>**


**ISO.BRA. 1.etg.: 123.0 m<sup>2</sup>**  
**ISO.BRA.2.etg.: 26.9 m<sup>2</sup>**  
**ISO.BRA.Tot.: 149.9 m<sup>2</sup>**



**EIKÅS HYTTER & HUS**  
 Tlf:38 34 95 00 - Faks:38 34 95 01 www.eikas.no

Tittakhaber:			
<b>Eikas Hytter &amp; Hus AS</b>			
Byggeadresse:			
BYA: 151.0 m <sup>2</sup>	BRA: 160.3 m <sup>2</sup>	Isol.BRA: 149.9 m <sup>2</sup>	Gnr./Bnr.: ---
Dato: 23.11.20	Rev.nr: 02.ES	Rev.Dato: 07.12.20	Tegnet av: E.Stakkeland
Prosjektnr.: <b>T-20105</b>			Dato arb.tegning: ---,--,--
			Tegningsnr.: 3
Tegning: <b>Hovedplan</b>			Målestokk: <b>1:100</b>
			Areal tak: 216 m <sup>2</sup>

# Loftsplan

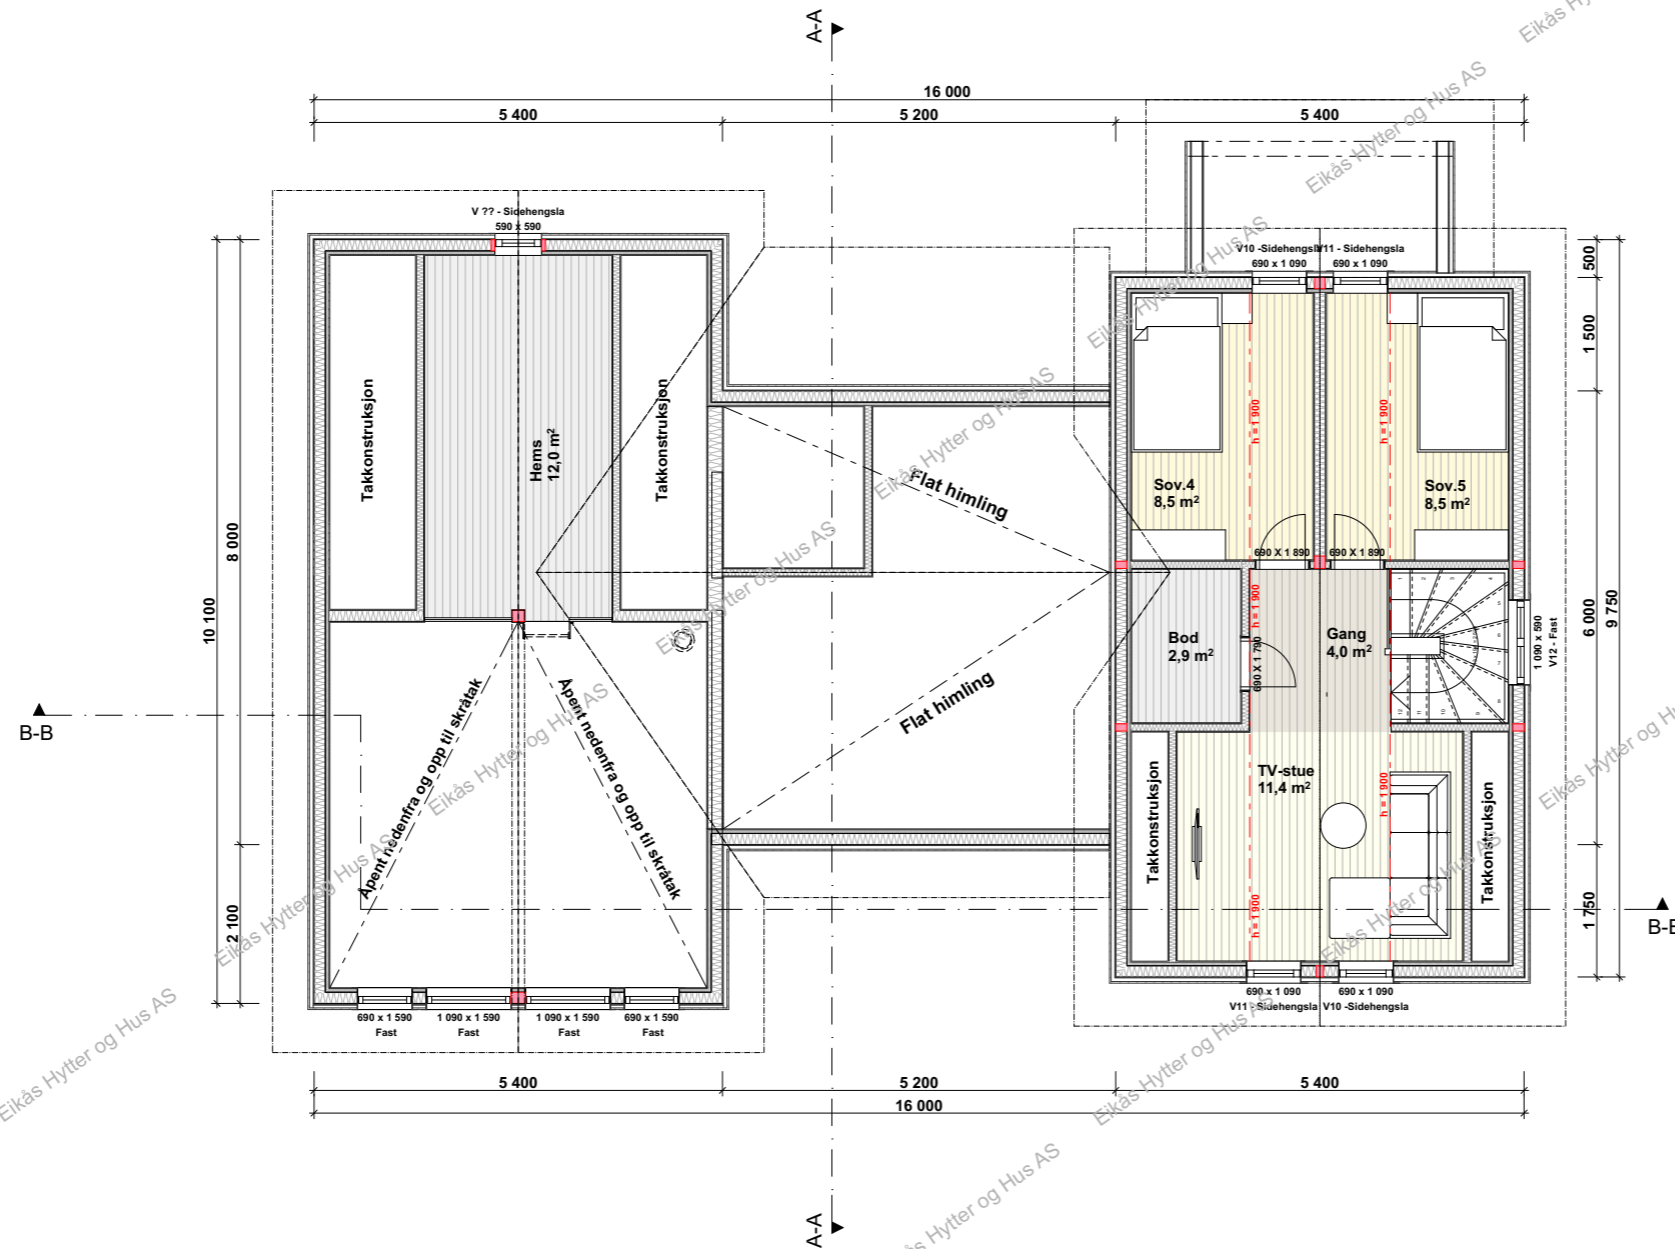

**EIKÅS HYTTER & HUS**  
Tlf:38 34 95 00 - Faks:38 34 95 01 www.eikas.no


Tittakhaver:

**Eikas Hytter & Hus AS**


Byggeadresse:

BYA:	151.0 m <sup>2</sup>	BRA:	160.3 m <sup>2</sup>	Isol.BRA:	149.9 m <sup>2</sup>	Gnr./Bnr.:	---	
Dato:	23.11.20	Rev.nr.:	02.ES	Rev.Dato:	07.12.20	Tegnet av:	E.Stakkeland	
Prosjektnr.:	<b>T-20105</b>						Dato arb.tegning:	---
						Tegningsnr.:	4	
Tegning:	<b>Loftsplan</b>						Målestokk:	<b>1:100</b>
						Areal tak:	216 m <sup>2</sup>	



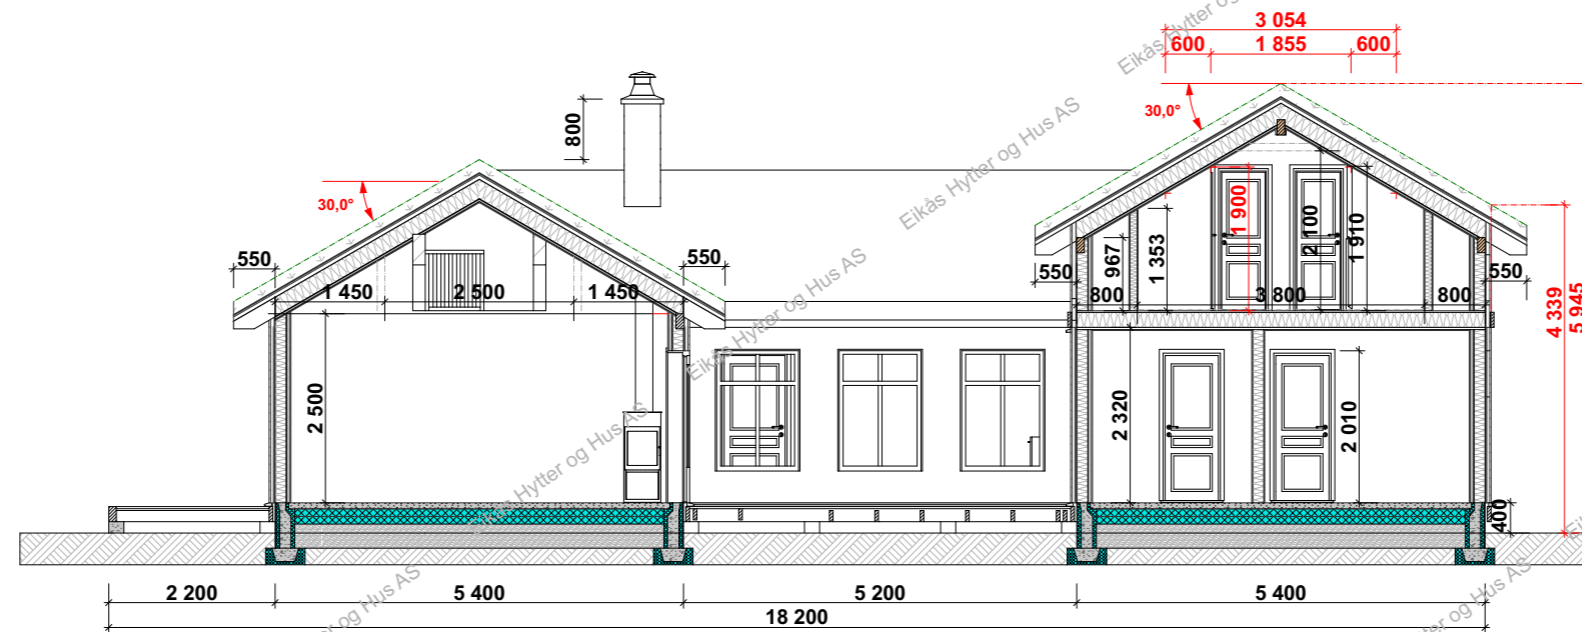

**Snitt B-B**

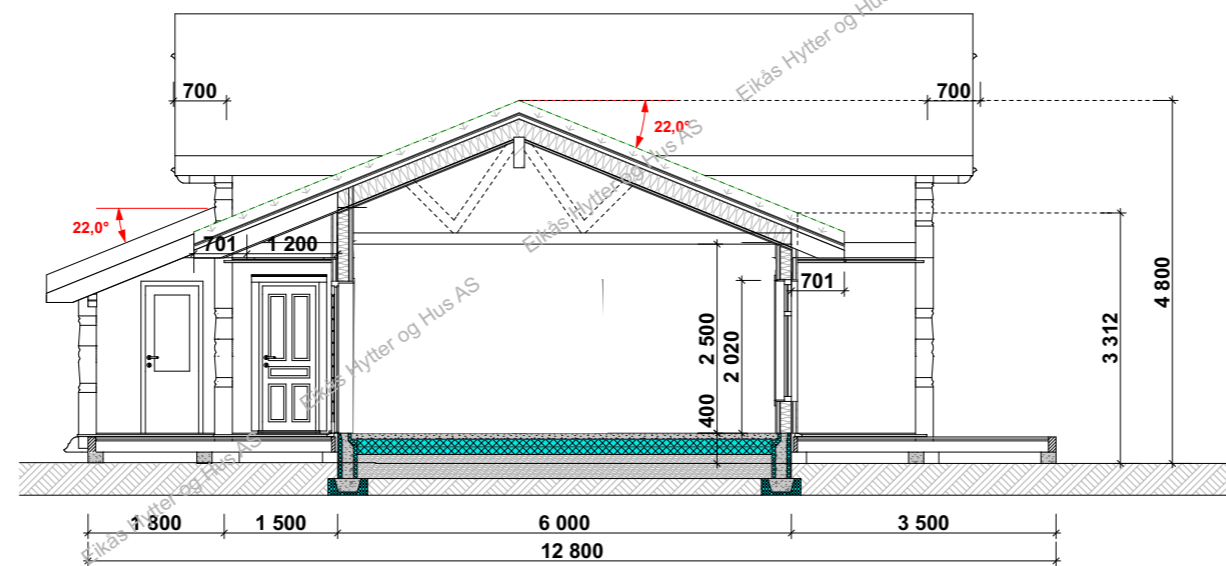

**Snitt A-A**



**EIKÅS HYTTER & HUS**  
Tlf:38 34 95 00 - Faks:38 34 95 01 www.eikas.no

Tittakshaver:

**Eikas Hytter & Hus AS**

Byggeadresse:

BYA:	151.0 m <sup>2</sup>	BRA:	160.3 m <sup>2</sup>	Isol.BRA:	149.9 m <sup>2</sup>	Gnr./Bnr.:	---	
Dato:	23.11.20	Rev.nr.:	02.ES	Rev.Dato:	07.12.20	Tegnet av:	E.Stakkeland	
Prosjektnr.:	<b>T-20105</b>						Dato arb.tegning:	---
						Tegningsnr.:	5	
Tegning:	<b>Snitt</b>						Målestokk:	<b>1:100</b>
						Areal tak:	216 m <sup>2</sup>	