


EIKÅS HYTTER & HUS
 Tlf:38 34 95 00 - Faks:38 34 95 01 www.eikas.no


Tittakshaver:
Eikas Hytter & Hus AS

Byggeadresse:


BYA: 150.6 m ²	BRA: 131.4 m ²	Isol.BRA: 116.7 m ²	Gnr./Bnr.: --/--
Dato: 01.12.20	Rev.nr: 01.ES	Rev.Dato: 17.12.20	Tegnet av: E.Stakkeland
Prosjektnr.: T- 20111			Dato arb.tegning: 00.00.00
Tegning: Perspektiv			Tegningsnr.: 1
			Målestokk: Areal tak: 210 m ²

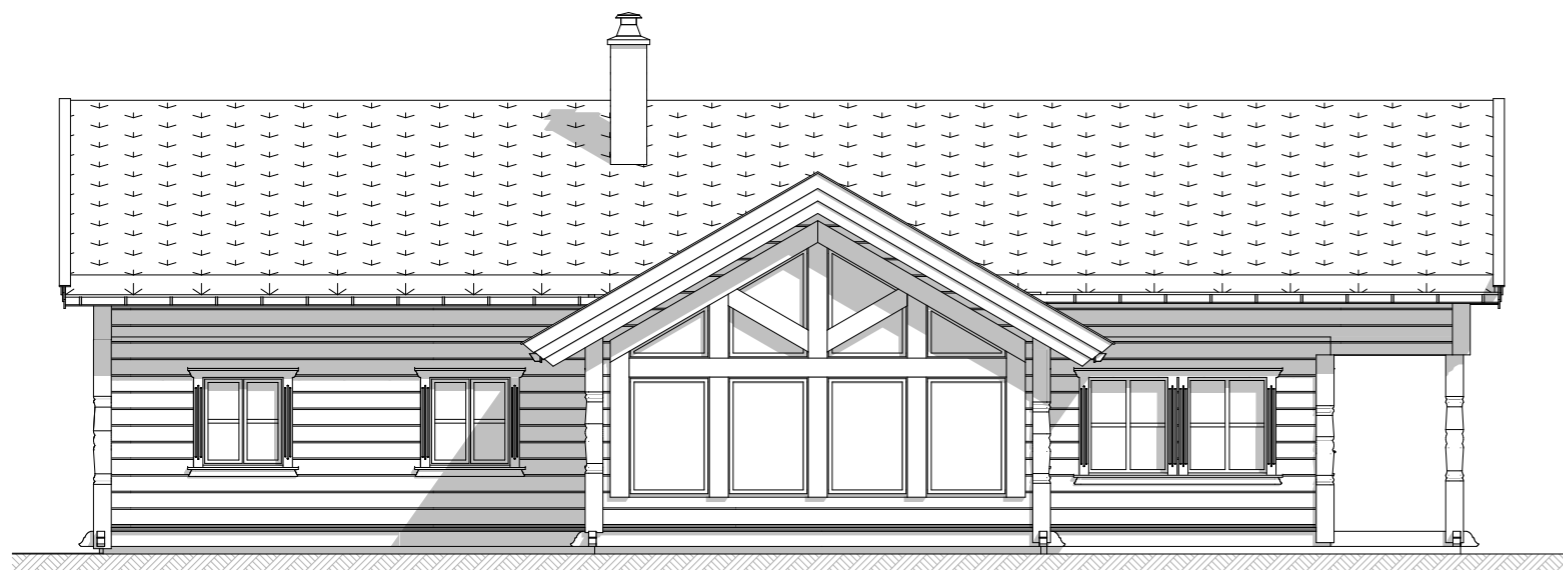


Fasade mot:

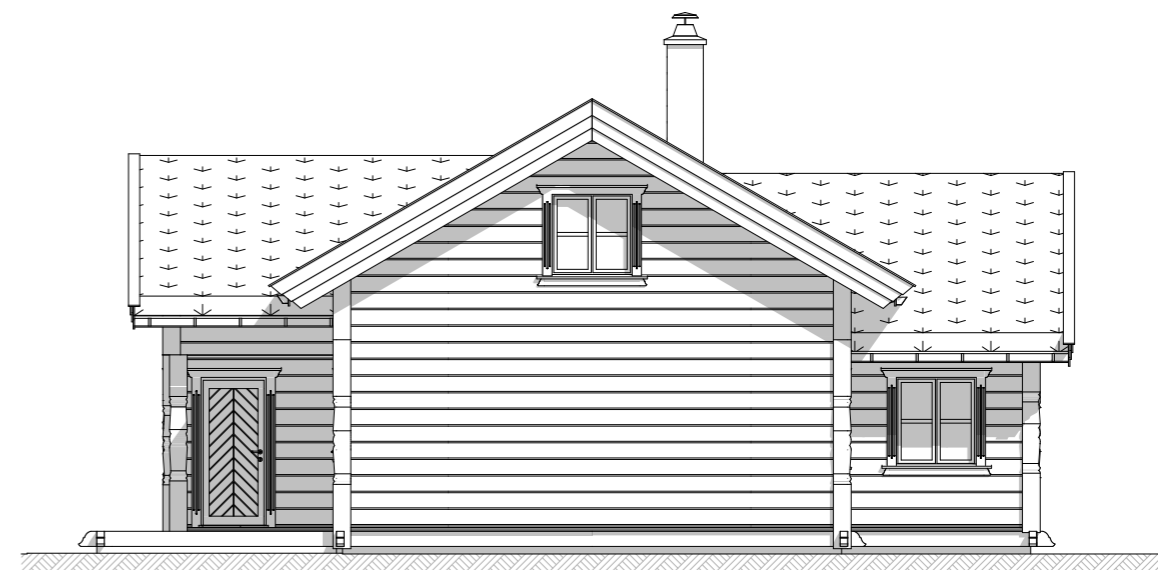

Fasade mot:

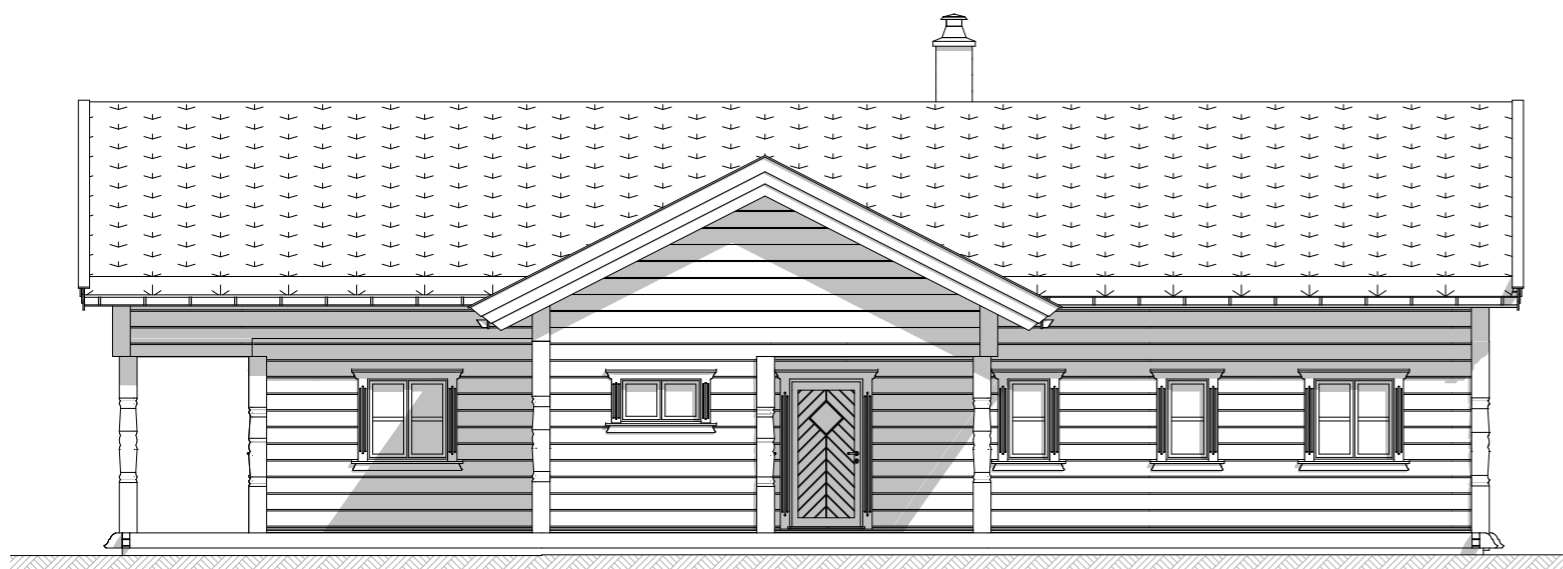

Fasade mot:

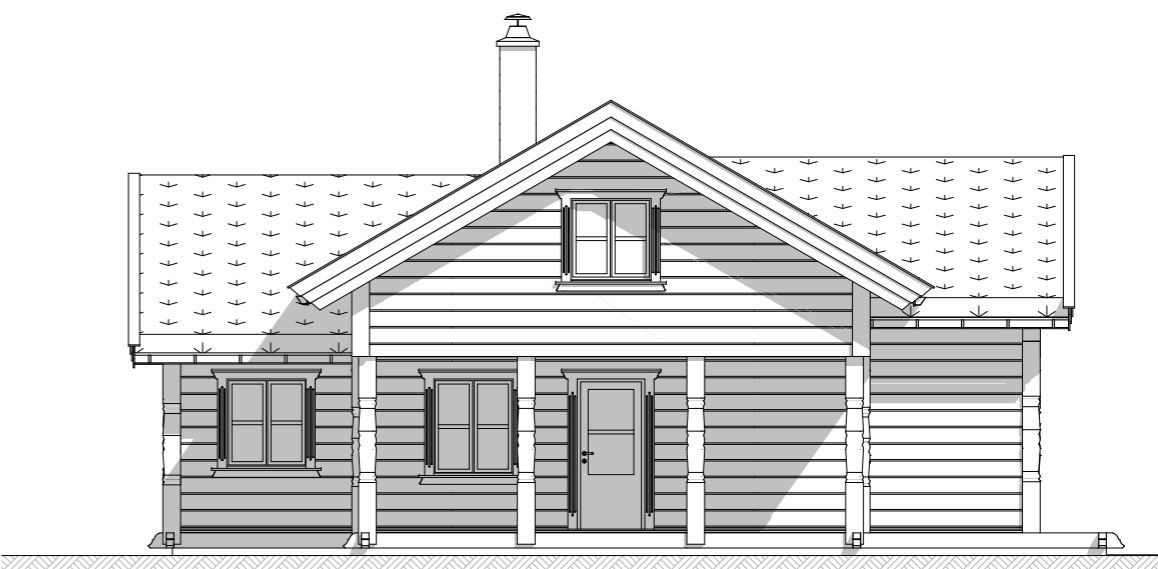

Fasade mot:



EIKÅS HYTTER & HUS
Tlf:38 34 95 00 - Faks:38 34 95 01 www.eikas.no

Tittakhaber:


Eikas Hytter & Hus AS

Byggeadresse:

BYA:	150.6 m ²	BRA:	131.4 m ²	Isol.BRA:	116.7 m ²	Gnr./Bnr.:	--/--
Dato:	01.12.20	Rev.nr:	01.ES	Rev.Dato:	17.12.20	Tegnet av:	E.Stakkeland
Prosjektnr.:	T- 20111			Dato arb.legning	00.00.00		
Tegning:	Fasader			Tegningsnr.:	2		
				Målestokk:	1:100		
				Areal tak:	210 m ²		

Hovedplan


Målelinjer for beregning av BYA

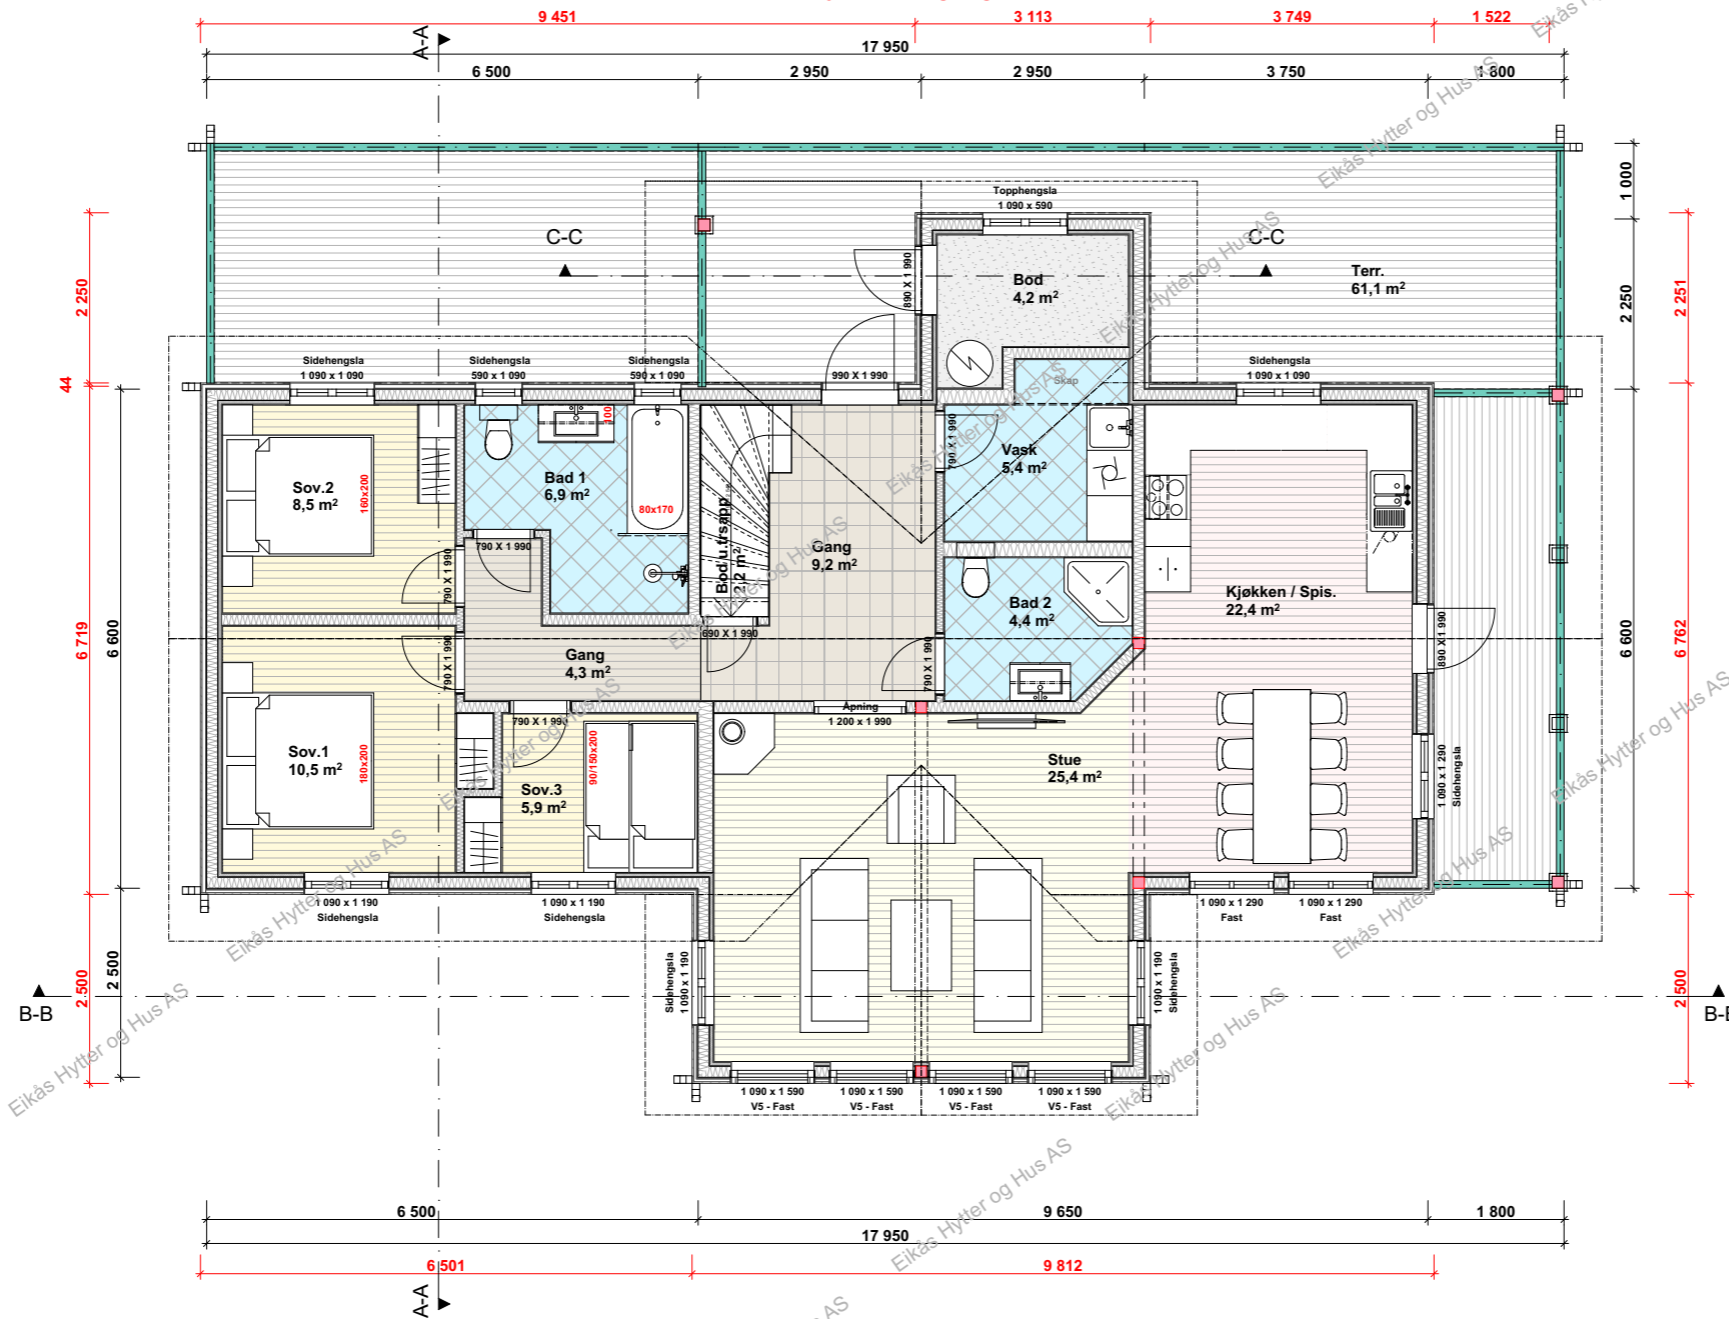

EIKÅS HYTTER & HUS
Tlf:38 34 95 00 - Faks:38 34 95 01 www.eikas.no

Tittakhaber:			
Eikas Hytter & Hus AS			
Byggeadresse:			
BYA: 150.6 m²	BRA: 131.4 m²	Isol.BRA: 116.7 m²	Gnr./Bnr.: --/--
Dato: 01.12.20	Rev.nr: 01.ES	Rev.Dato: 17.12.20	Tegnet av: E.Stakkeland
Prosjektnr.: T- 20111			Dato arb.tegning: 00.00.00
			Tegningsnr.: 3
Tegning: Hovedplan			Målestokk: 1:100
			Areal tak: 210 m²


Loftsplan

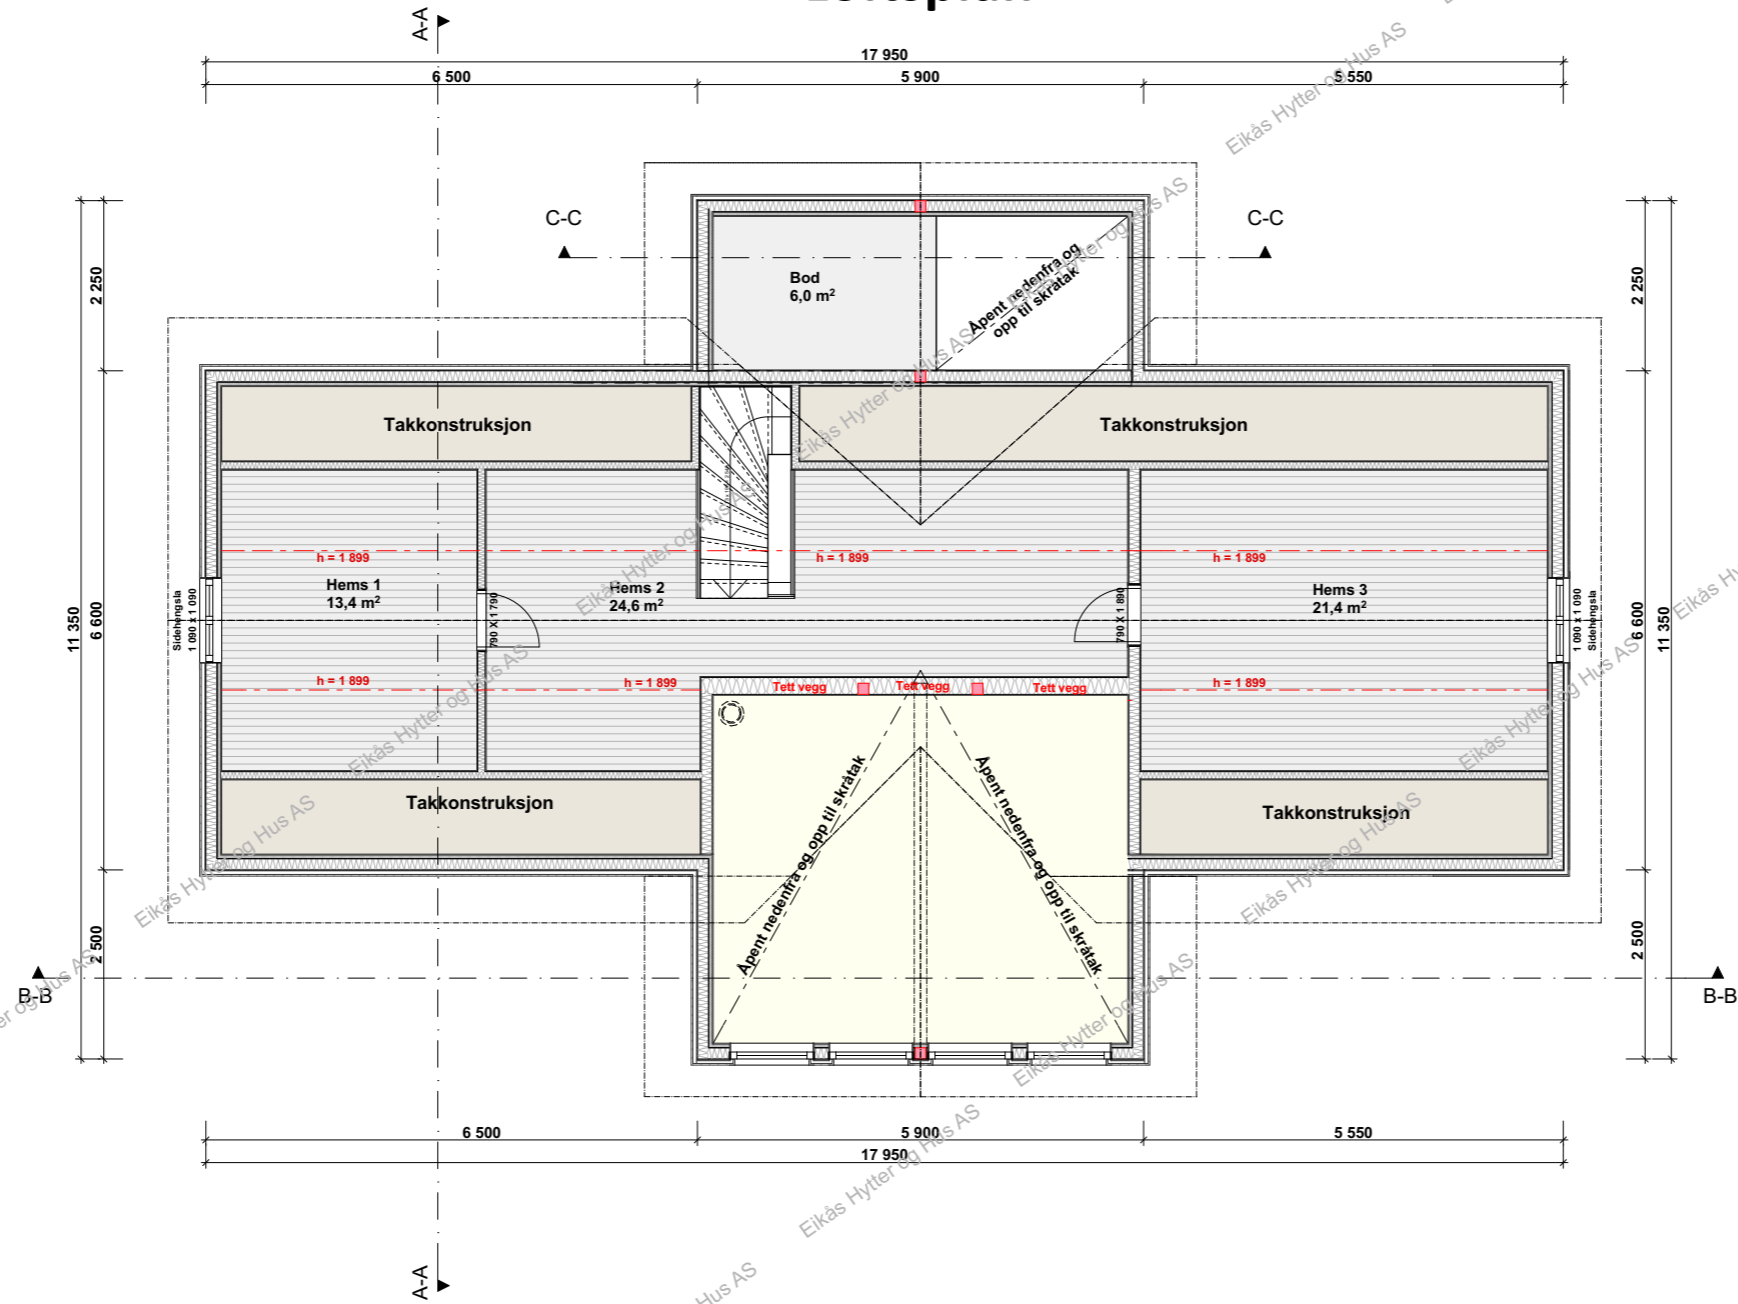


EIKÅS HYTTER & HUS
 Tlf:38 34 95 00 - Faks:38 34 95 01 www.eikas.no

Tiltakshaver:
Eikas Hytter & Hus AS

Byggeadresse:			
BYA: 150.6 m²	BRA: 131.4 m²	Isol.BRA: 116.7 m²	Gnr./Bnr.: --/--
Dato: 01.12.20	Rev.nr: 01.ES	Rev.Dato: 17.12.20	Tegnet av: E.Stakkeland
Prosjektnr.: T- 20111			Dato arb.legning: 00.00.00
			Tegningsnr.: 4
Tegning: Loftsplan			Målestokk: 1:100
			Areal tak: 210 m²

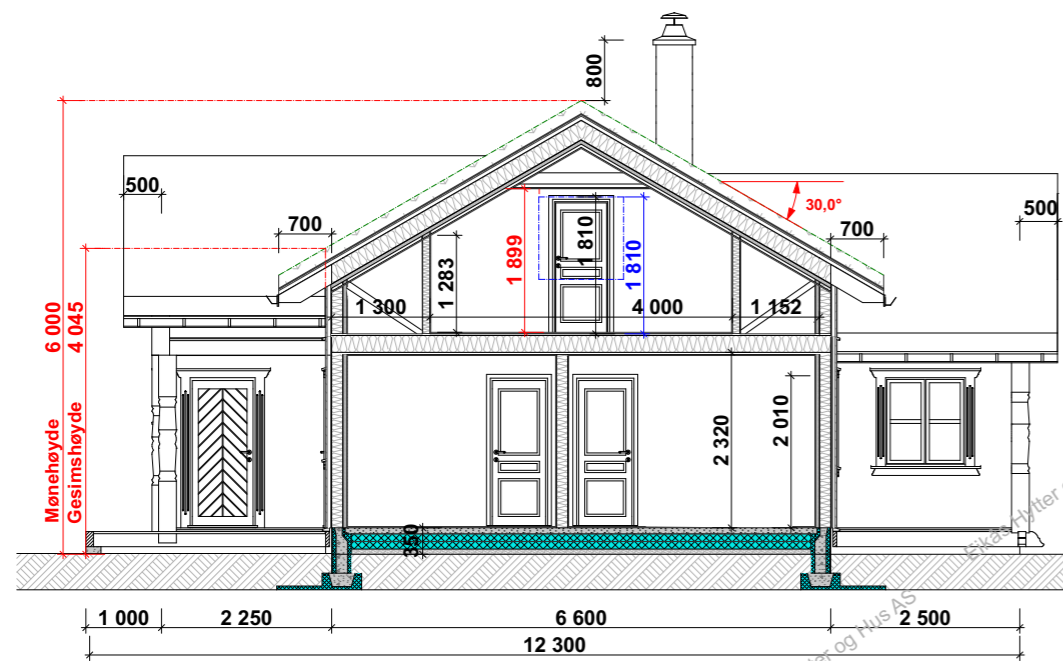

Snitt A-A

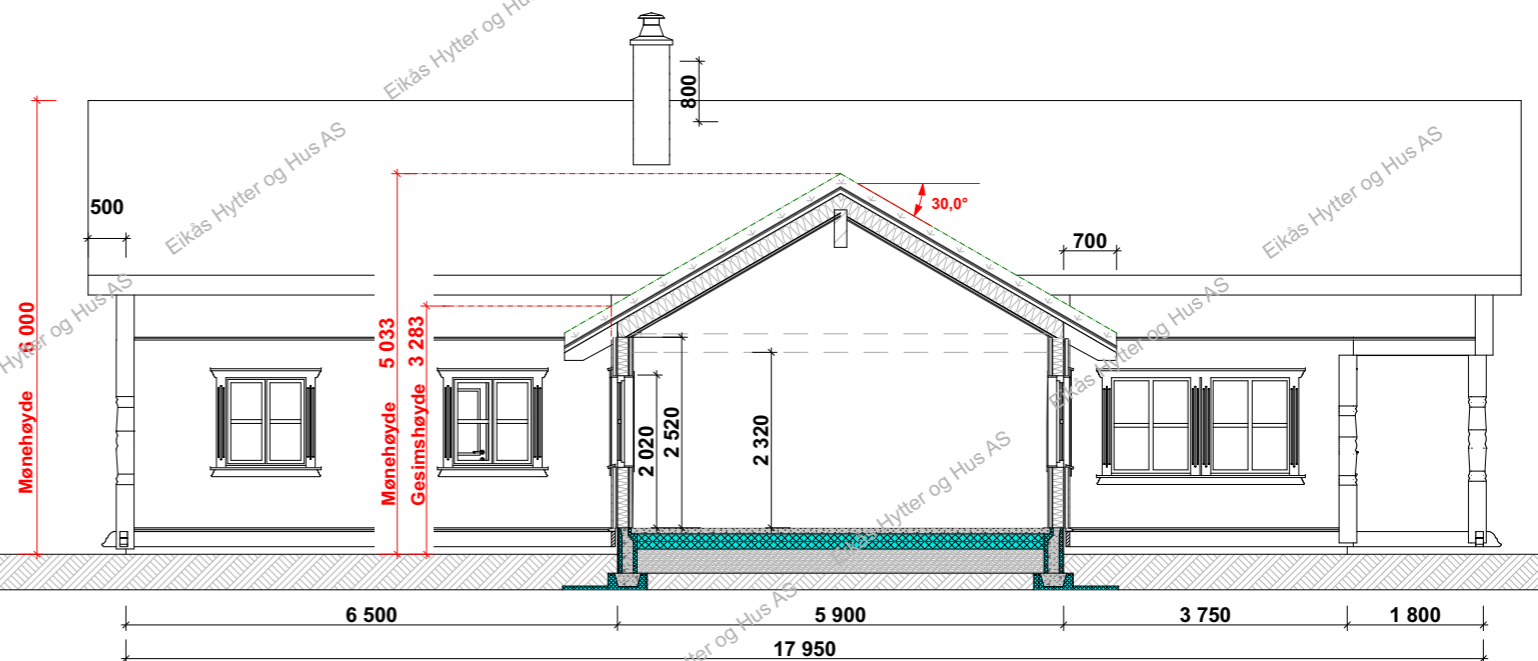

Snitt B-B

Snitt C-C



EIKÅS HYTTER & HUS
Tlf:38 34 95 00 - Faks:38 34 95 01 www.eikas.no

Tittakshaver:
Eikås Hytter & Hus AS

Byggeadresse:

BYA:	150.6 m ²	BRA:	131.4 m ²	Isol.BRA:	116.7 m ²	Gnr./Bnr.:	--/--	
Dato:	01.12.20	Rev.nr.:	01.ES	Rev.Dato:	17.12.20	Tegnet av:	E.Stakkeland	
Prosjektnr.:	T- 20111						Dato arb.tegning:	00.00.00
Tegning:	Snitt						Tegningsnr.:	5
							Målestokk:	1:100
							Areal tak:	210 m ²