

EIKÅS HYTTER & HUS

Tlf:38 34 95 00 - Faks:38 34 95 01 www.eikas.no

Tiltakshaver:

Eikås Hytter og Hus AS

-


--

Byggeadresse:

BYA: 150.0 m ²	BRA: 159.0 m ²	Isol.BRA: 149.9 m ²	Gnr./Bnr.: --/--
Dato: 16.03.22	Rev.nr: 00.ES	Rev.Dato: --,--,--	Tegnet av: Stakkeland
Prosjektnr.: T-22024			Dato arb.tegning: 00.00.00
Tegning: Perspektiv			Tegningsnr.: 1
			Målestokk: Areal tak: 216 m ²




Fasade 1

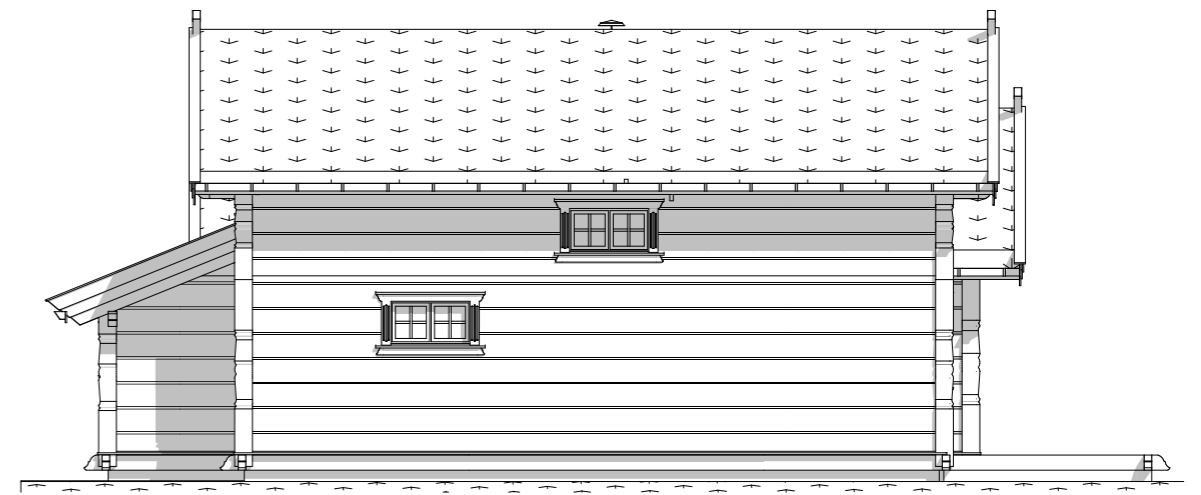

Fasade 2



Fasade 3

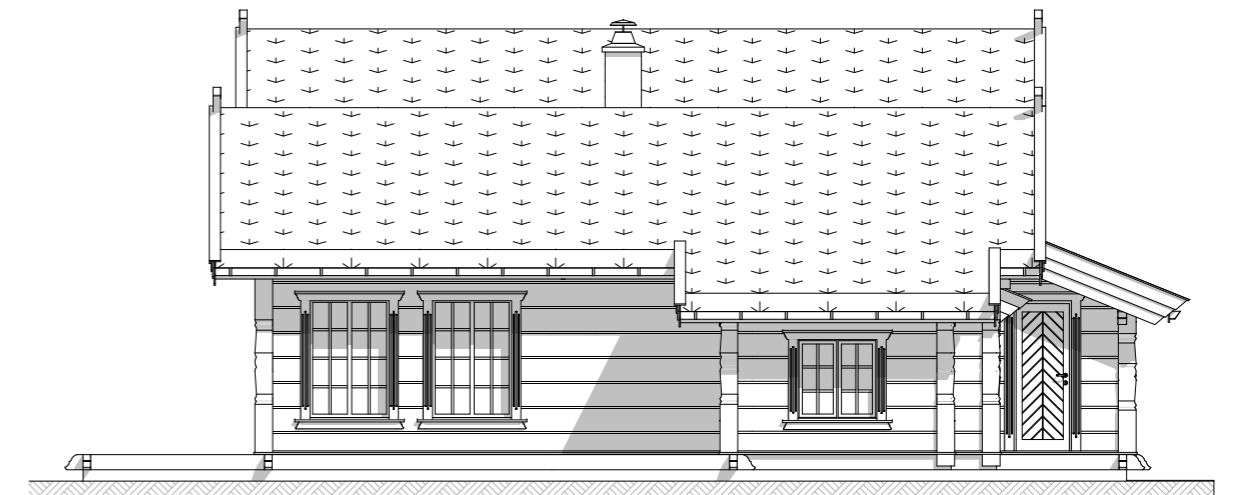

Fasade 4



EIKÅS HYTTER & HUS

Tlf:38 34 95 00 - Faks:38 34 95 01 www.eikas.no

Tiltakshaver:


Eikås Hytter og Hus AS

--

Byggeadresse:

BYA:	150.0 m ²	BRA:	159.0 m ²	Isol.BRA:	149.9 m ²	Gnr./Bnr.:	--/--
Dato:	16.03.22	Rev.nr:	00.ES	Rev.Dato:	--.--.--	Tegnet av:	Stakkeland
Prosjektnr.:	T-22024			Dato arb.tegning:	00.00.00		
Tegning:	Fasader			Tegningsnr.:	2		
				Målestokk:	1:100		
				Areal tak:	216 m ²		

Hovedplan

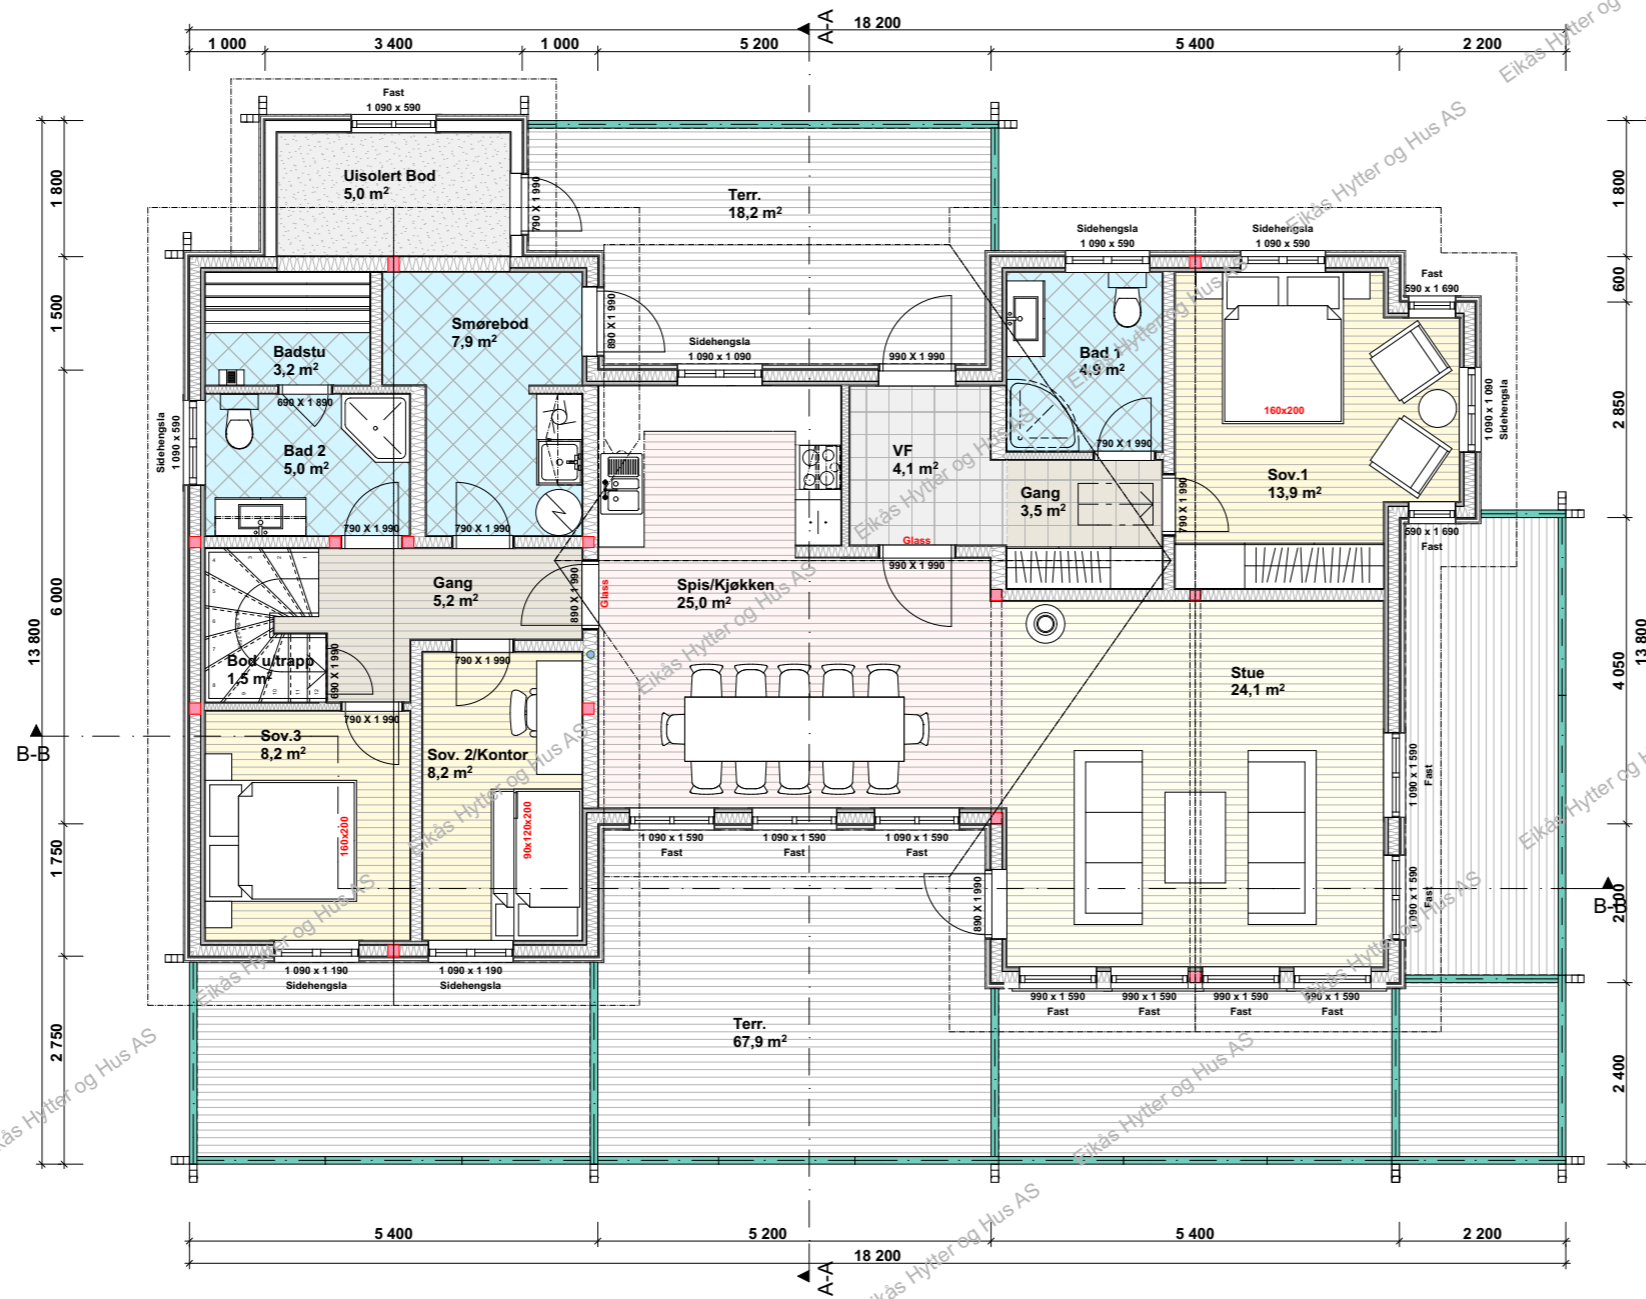

BRA. 1.etg.: 132.1 m²
BRA.2.etg.: 26.9 m²
BRA.Tot.: 159.0 m²


ISO.BRA. 1.etg.: 123.0 m²
ISO.BRA.2.etg.: 26.9 m²
ISO.BRA.Tot.: 149.9 m²



EIKÅS HYTTER & HUS
 Tlf:38 34 95 00 - Faks:38 34 95 01 www.eikas.no


Tittakshaver:			
Eikås Hytter og Hus AS			
-			
-			
Byggeadresse:			
BYA:	BRA:	Isol.BRA:	Gnr./Bnr.:
150.0 m ²	159.0 m ²	149.9 m ²	--/--
Dato:	Rev.nr.:	Rev.Dato:	Tegnet av:
16.03.22	00.ES	--/--/--	Stakkeland
Prosjektnr.:			Dato arb.tegning
T-22024			00.00.00
Tegningsnr.:			3
Tegning:			Målestokk:
Hovedplan			1:100
			Areal tak:
			216 m ²

Loftsplan

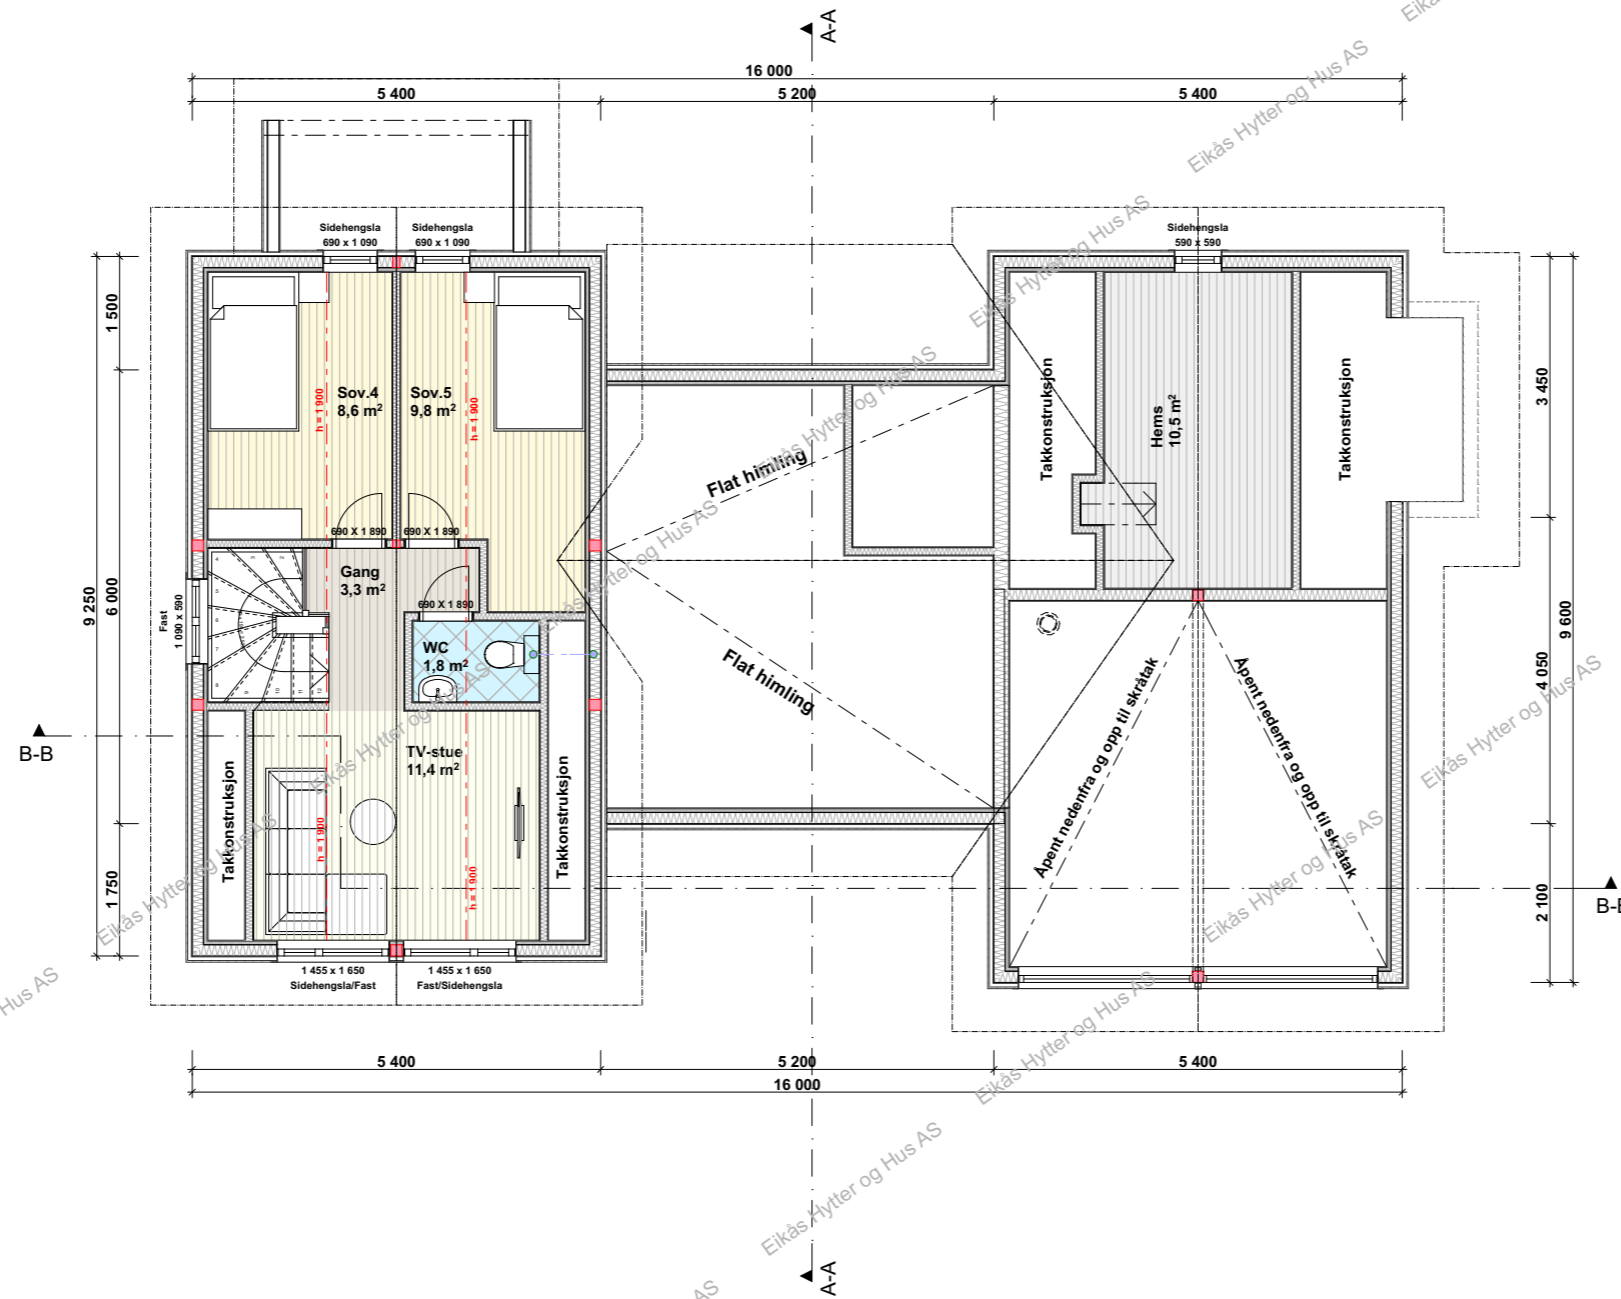


EIKÅS HYTTER & HUS
 Tlf:38 34 95 00 - Faks:38 34 95 01 www.eikas.no

Tittakshaver:			
Eikås Hytter og Hus AS			
-			
-			
Byggeadresse:			
BYA:	BRA:	Isol.BRA:	Gnr./Bnr.:
150.0 m ²	159.0 m ²	149.9 m ²	--/--
Dato:	Rev.nr.:	Rev.Dato:	Tegnet av:
16.03.22	00.ES	--,--,--	Stakkeland
Prosjektnr.:			Dato arb.legning
T-22024			00.00.00
Tegning:			Tegningsnr.:
Loftsplan			4
Målestokk:			1:100
Areal tak:			216 m ²

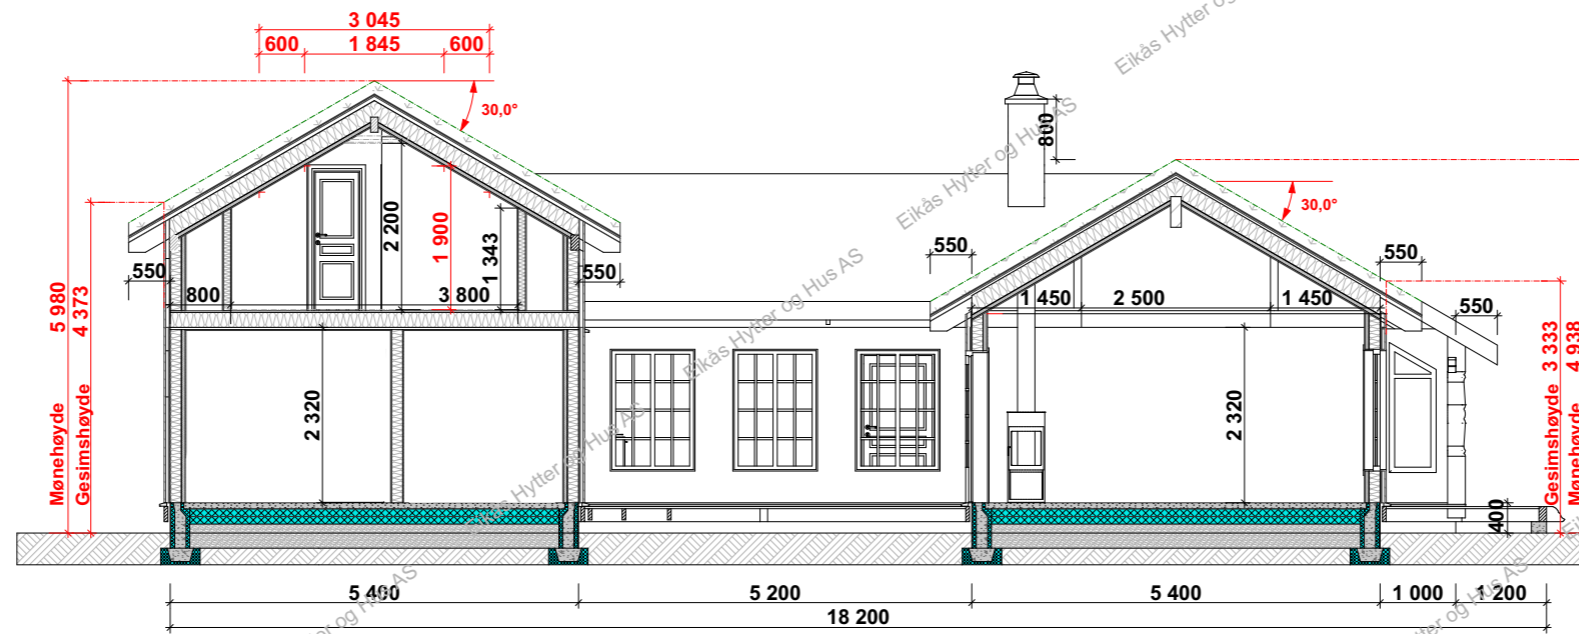

Snitt B-B

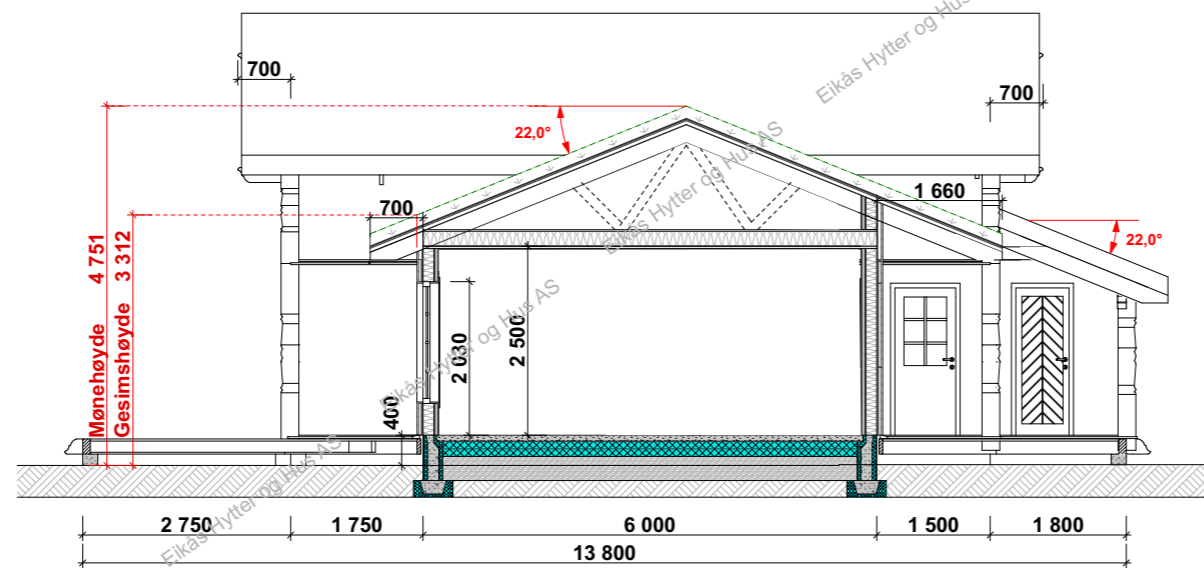

Snitt A-A



EIKÅS HYTTES & HUS
Tlf:38 34 95 00 - Faks:38 34 95 01 www.eikas.no

Tiltakshaver:
Eikås Hytter og Hus AS
-
-
Byggeadresse:

BYA: 150.0 m ²	BRA: 159.0 m ²	Isol.BRA: 149.9 m ²	Gnr./Bnr.: --/--
Dato: 16.03.22	Rev.nr: 00.ES	Rev.Dato: --,--,--	Tegnet av: Stakkeland
Prosjektnr.: T-22024			Dato arb.tegning: 00.00.00
			Tegningsnr.: 5
Tegning: Snitt			Målestokk: 1:100
			Areal tak: 216 m ²