

EIKÅS HYTTER & HUS

Tlf 38 34 95 00 - Faks 38 34 95 01 www.eikas.no

TLTAKSHAVER:


Eikås Hytter og Hus
Eiken
4596 Eiken

BYGGEADRESSE:


BRÅ:	BRÅ:	Iskret BRÅ:	Grø/Bnr/ Frø:
150 m ²	139.4 m ²	113.2m ²	--/--/--
Dato:	Rev. NR:	Rev. Dato:	Tegnet av:
00.00.00	00.ES	29.11.16	E.Egeland

Prosjekt:	Dato arb.tegn.:
T-16134	00.00.00
	Tegnings nr.:
	A71-101.1


Tegning:	Målestokk:
Perspektiv	1:11,67
	Original Anformat:
	A3

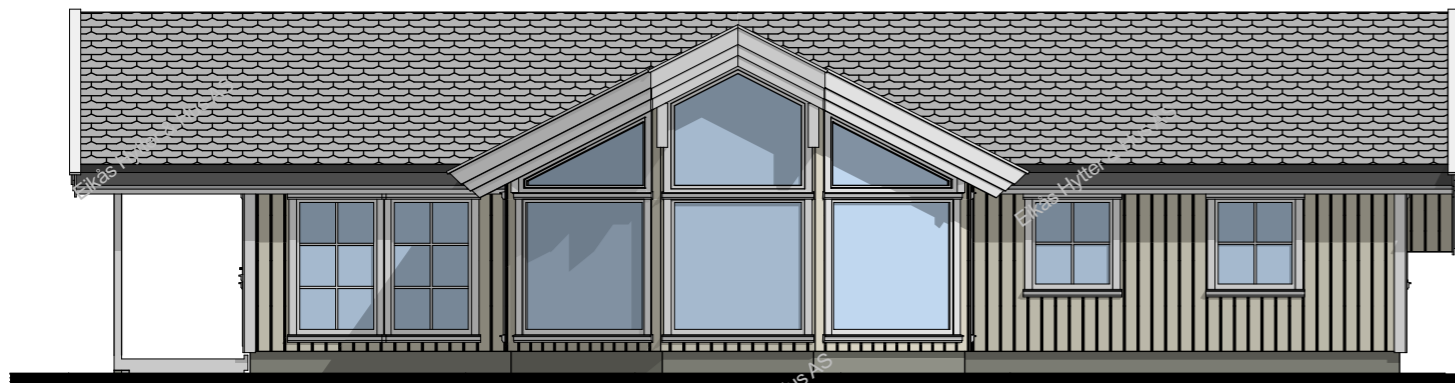


Fasade mot

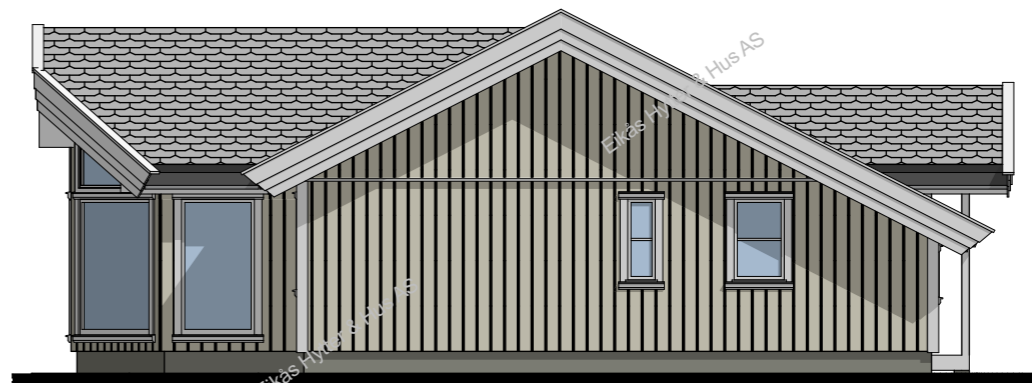

Fasade mot

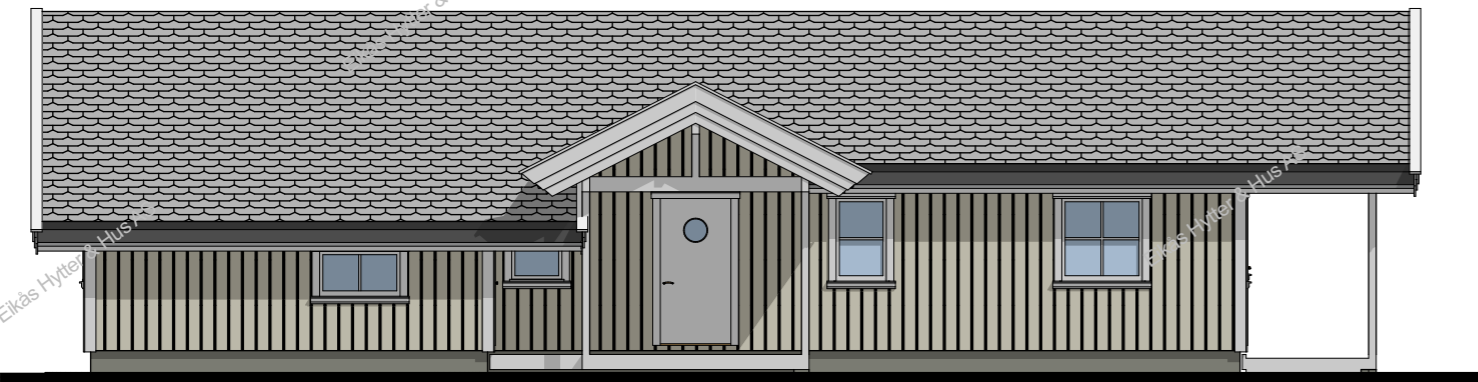

Fasade mot

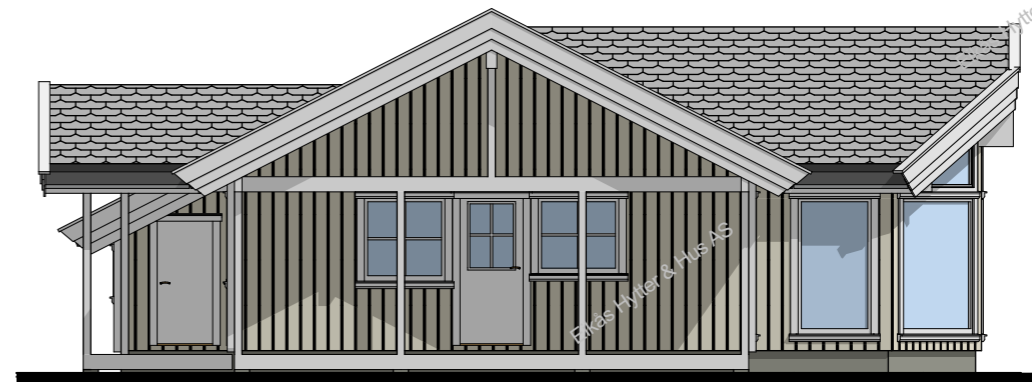


Fasade mot




EIKÅS HYTTER & HUS
Tlf 38 34 95 00 - Faks 38 34 95 01 www.eikas.no

TLTAKSHAVER:			
Eikås Hytter og Hus			
Eiken			
4596 Eiken			
BYGGEADRESSE:			
BRA:	BRA:	Isolert BRA:	Gnr/ Bnr/ Fnr:
150 m ²	139.4 m ²	113.2m ²	--/--/--
Dato:	Rev. NR:	Rev. Dato:	Tegnet av:
00.00.00	00.ES	29.11.16	E.Egeland
Prosjekt:			Dato arb.tegn.:
T-16134			00.00.00
			Tegnings nr.:
			A71-101.2
Tegning:			Målestokk:
Fasader			1:100
			Original Arkformat:
			A3

Hovedplan

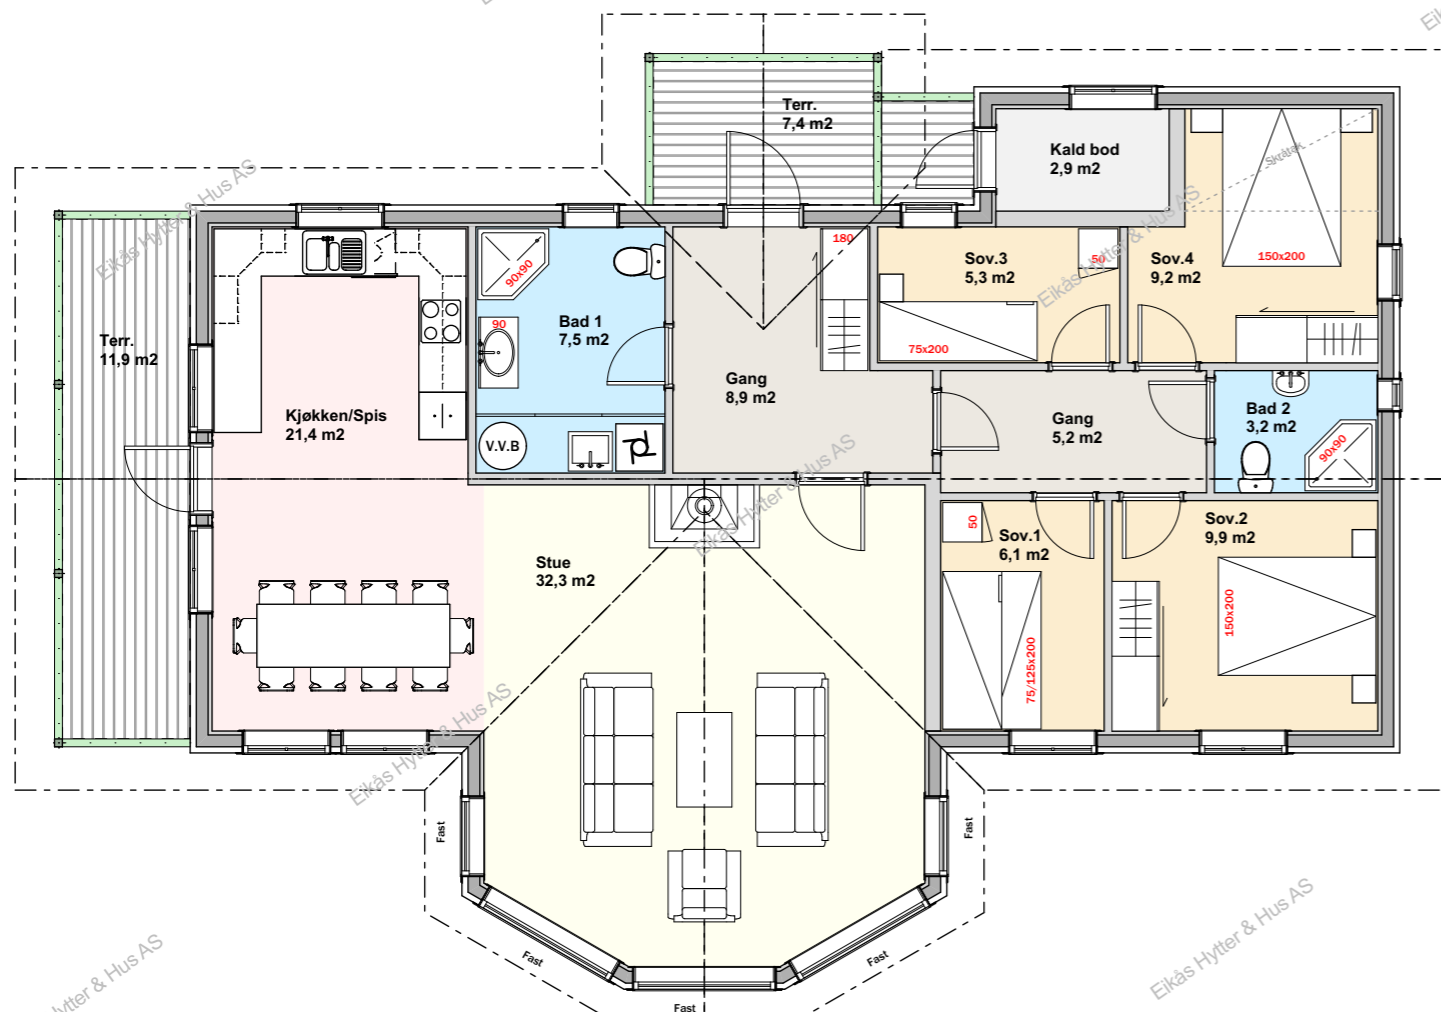

Hemseplan

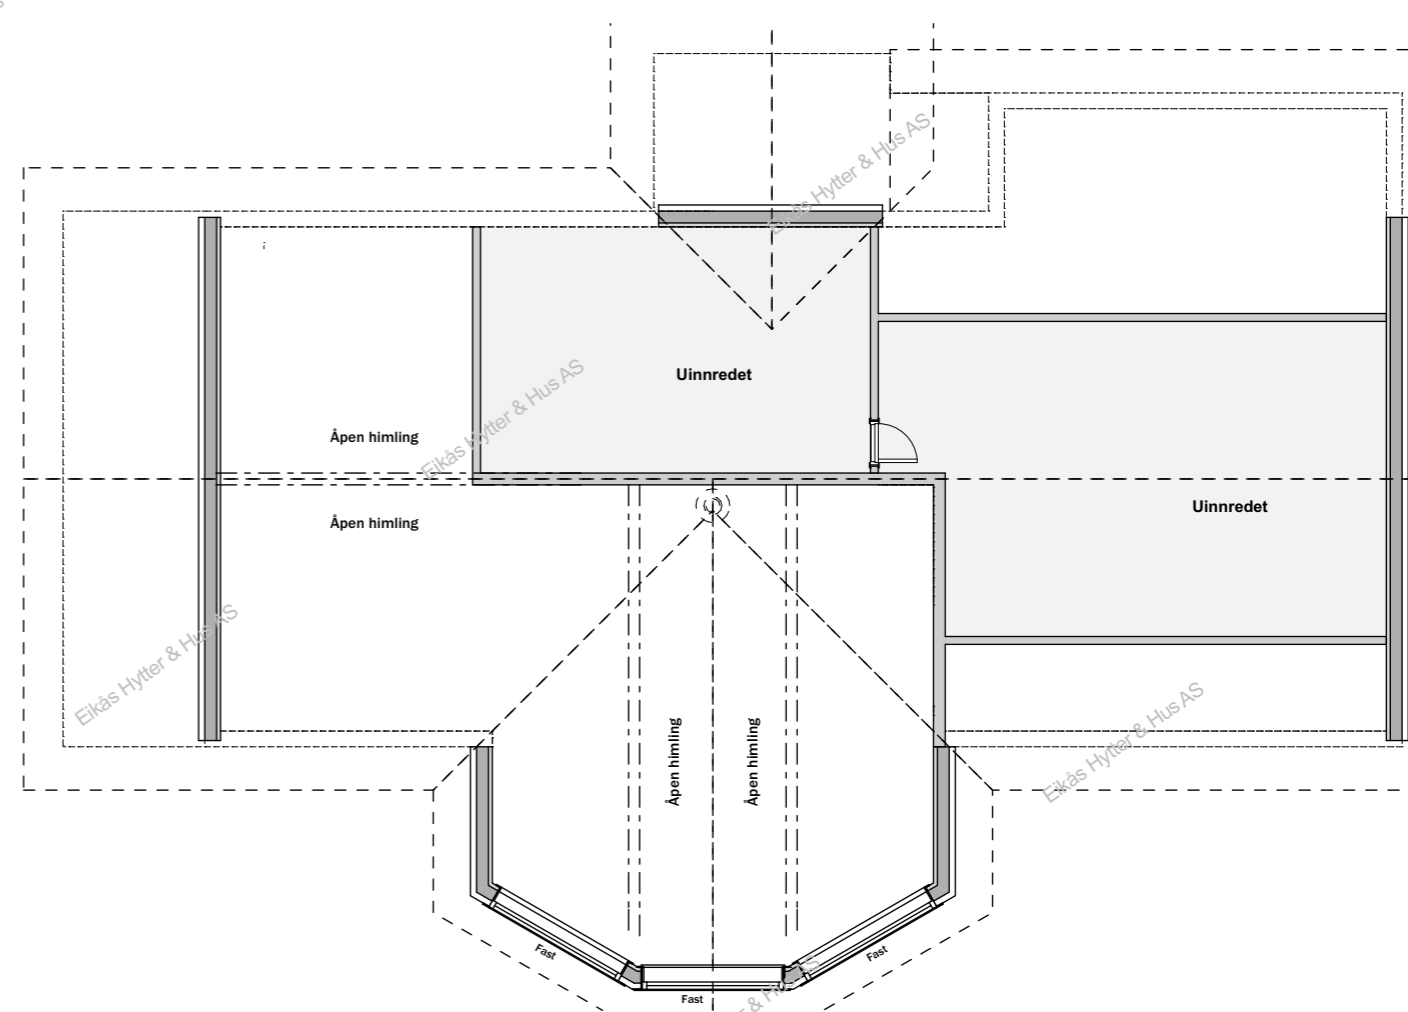

EIKÅS HYTTER & HUS

Tlf 38 34 95 00 - Faks 38 34 95 01 www.eikas.no

TLTAKSHAVER:
Eikås Hytter og Hus
Eiken
4596 Eiken

BYGGEDRESSE:

BRA: 150 m²	BRA: 139.4 m²	Isolert BRA: 113.2m²	Gnr/ Brnr/ Fnr: --/--/--
Dato: 00.00.00	Rev. NR: 00.ES	Rev. Dato: 29.11.16	Tegnet av: E.Egeland

Prosjekt:
T-16134

Tegning:
Plan-uten mål

Målestokk:
1:96
 Original Arkformat: **A3**