



EIKÅS HYTTTER & HUS

Tlf 38 34 95 00 - Faks 38 34 95 01 www.eikas.no

TILTAKSHAVER:  
Eikas Hytter & Hus


BYGGEDRESSE:

BRA:	BRA:	Iskelt BRA:	Grøt/Brøt/ Frr.
128.3 m <sup>2</sup>	149.9 m <sup>2</sup>	138.0 m <sup>2</sup>	
Dato:	Rev. NR:	Rev. Dato:	Tegnet av:
30.06.16	05	21.10.16	H.Evenstad

Prosjekt:  
T - 16057

Tegning:  
Perspektiv

Målestokk:  
1:12,50  
Original Arkiv: 1:13,33  
A3

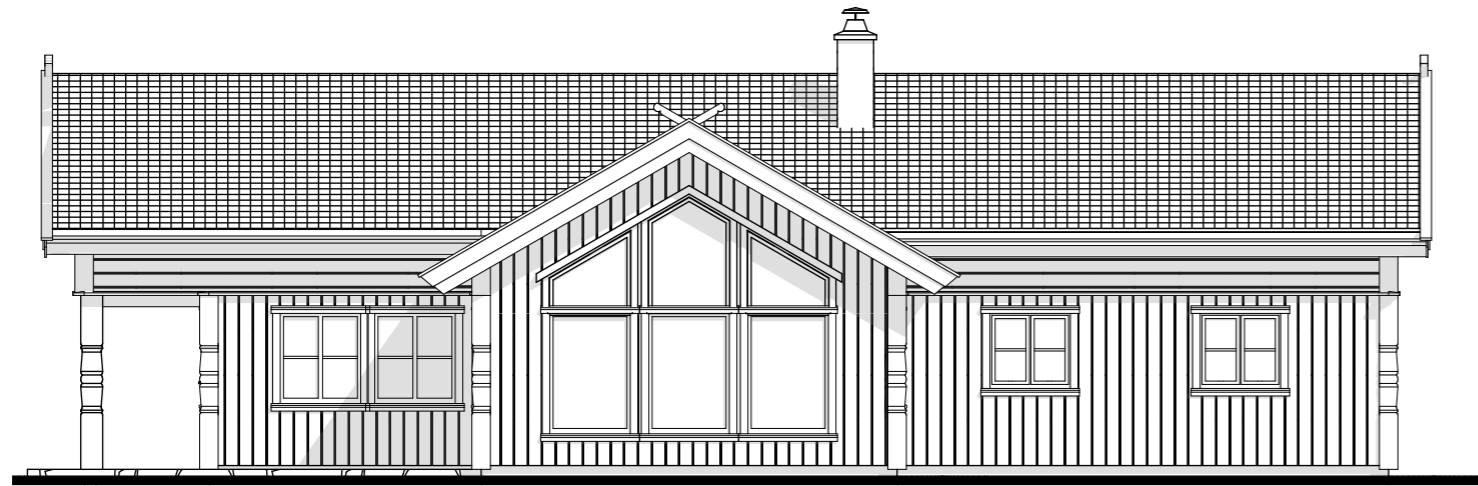


Fasade mot



Fasade mot



Fasade mot

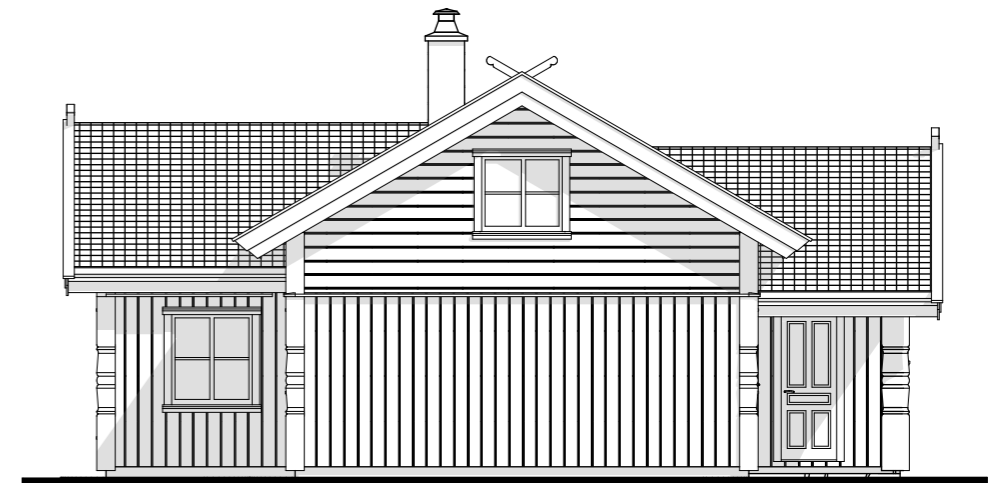

Fasade mot



EIKÅS HYTTER & HUS

Tlf 38 34 95 00 - Faks 38 34 95 01 www.eikas.no

TILTAKSHAVER:

Eikås Hytter & Hus

BYGGEADRESSE:

BRA:	BRA:	Iskret BRA:	Grøt/Brøt/ Frr.
128.3 m <sup>2</sup>	149.9 m <sup>2</sup>	138.0 m <sup>2</sup>	
Dato:	Rev. NR:	Rev. Dato:	Tegnet av:
30.06.16	05	21.10.16	H.Evenstad

Prosjekt:  
T - 16057

Dato arb.tegn.:


Tegnings nr.:  
A10-2

Tegning:  
Fasader

Målestokk:  
1:100

Original Arkformat:  
A3

# Hovedplan

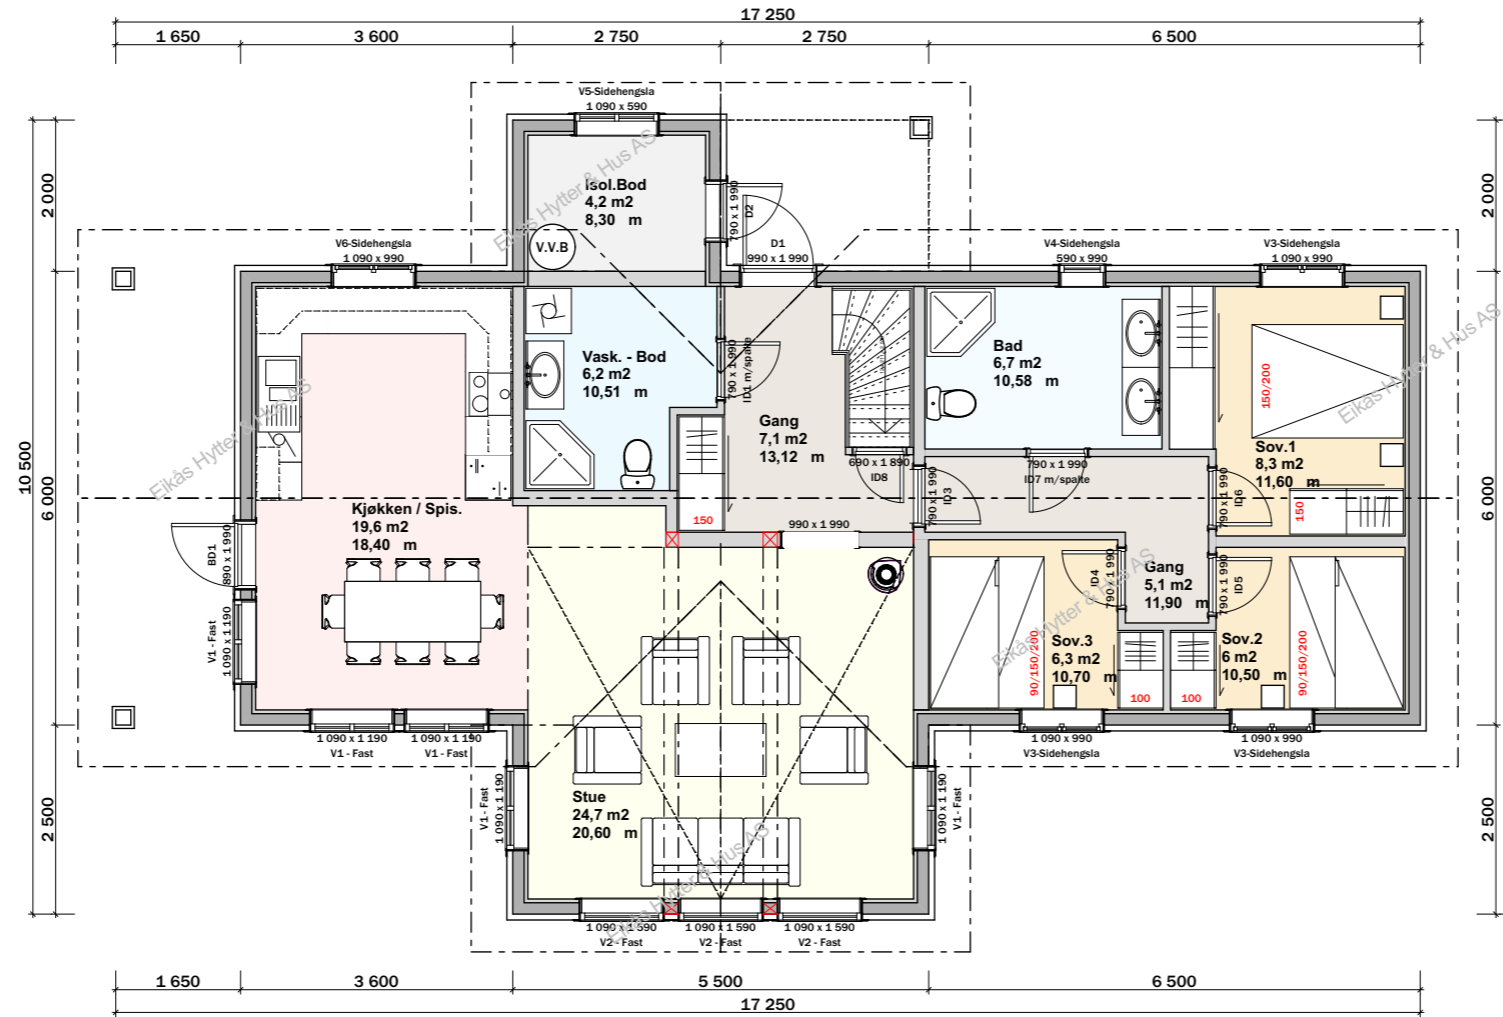

**EIKÅS HYTTET & HUS**

Tlf 38 34 95 00 - Faks 38 34 95 01 www.eikas.no

TLTAKSHAVER:

Eikås Hytter & Hus

BYGGEADRESSE:

BRA:	BRA:	Isolert BRA:	Grøt/ Brøt/ Frr.
128.3 m <sup>2</sup>	149.9 m <sup>2</sup>	138.0 m <sup>2</sup>	

Dato:	Rev. NR:	Rev. Dato:	Tegnet av:
30.06.16	05	21.10.16	H.Evenstad


Prosjekt:	Dato arb.tegn.:
T - 16057	

Tegnings nr.:
A10-3

Tegning:	Målestokk:
Hovedplan	1:100

Original Arkformat: **A3**

# Hemsplan

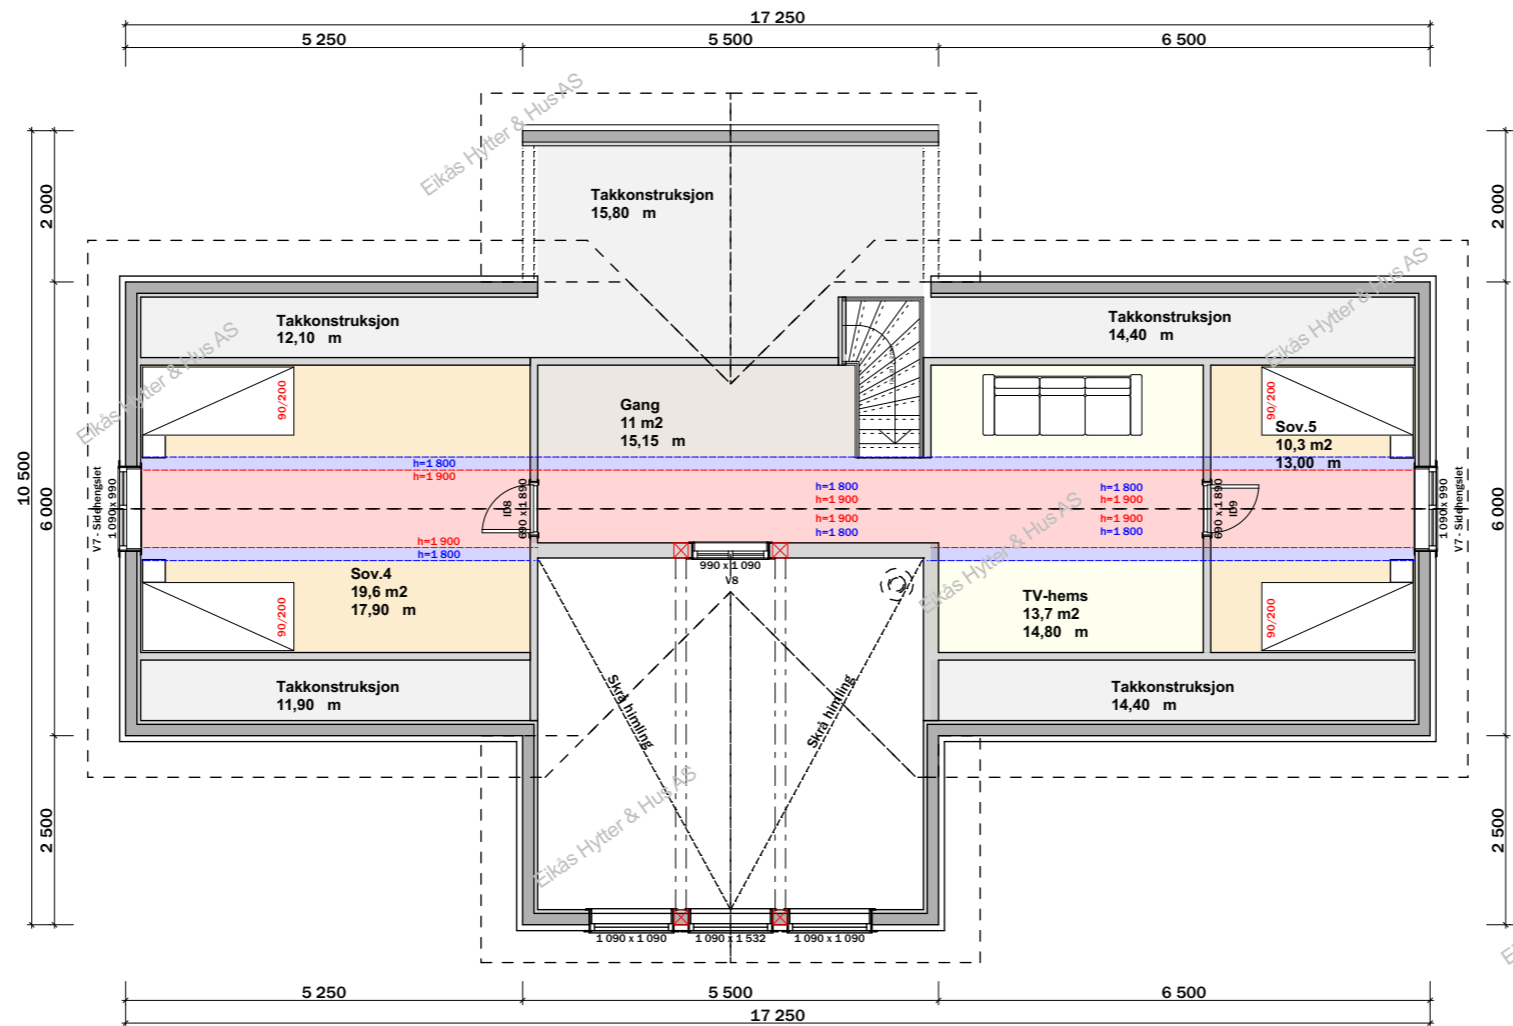

**EIKÅS HYTTER & HUS**

Tlf 38 34 95 00 - Faks 38 34 95 01 www.eikas.no

TLTAKSHAVER:

Eikås Hytter & Hus

BYGGEDRESSE:

BRA:	BRA:	Isolert BRA:	Grøt/Brøt/Firr:
128.3 m <sup>2</sup>	149.9 m <sup>2</sup>	138.0 m <sup>2</sup>	


Dato:	Rev. NR:	Rev. Dato:	Tegnet av:
30.06.16	05	21.10.16	H.Evenstad

Prosjekt:	Dato arb.tegn.:
T - 16057	


Tegnings nr.:
A10-4

Tegning:	Målestokk:
Hemsplan	1:100


Original Arkformat: **A3**

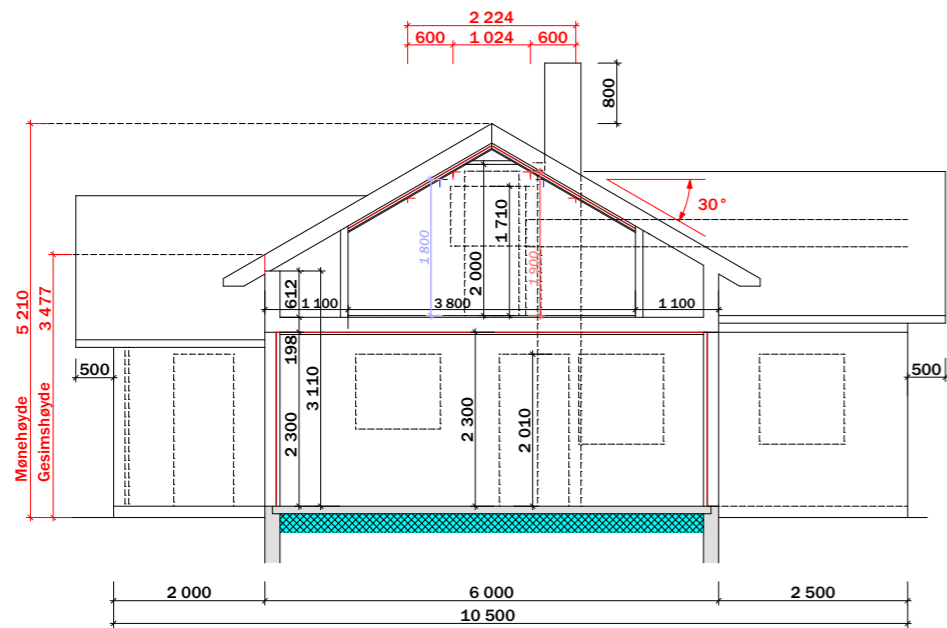

**Snitt 1**

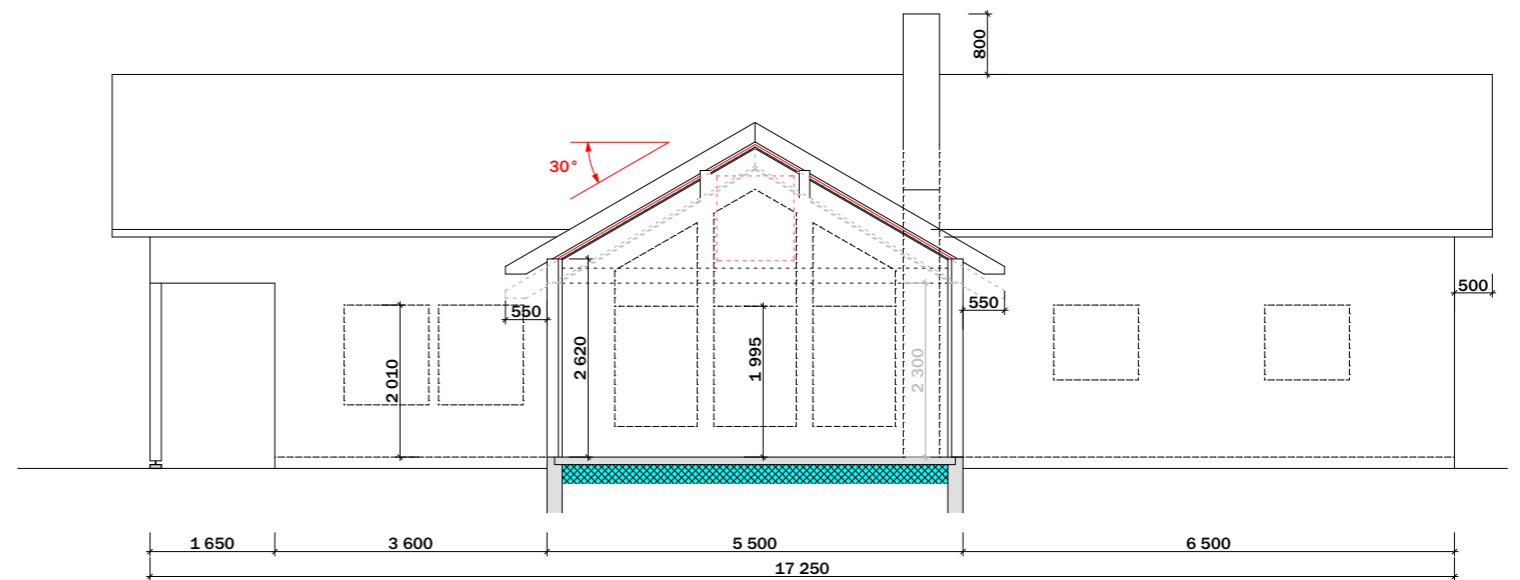

**Snitt 2**

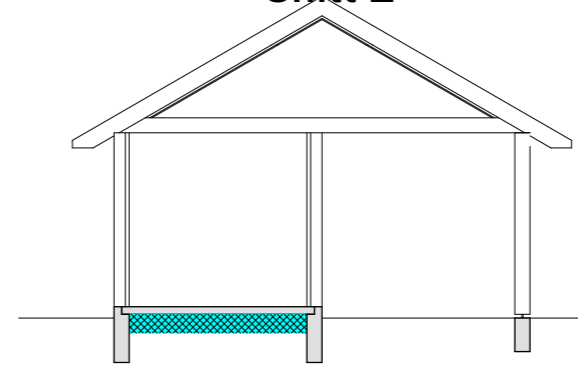

**EIKÅS HYTTER & HUS**

Tlf 38 34 95 00 - Faks 38 34 95 01 www.eikas.no

TILTAKSHAVER:

Eikås Hytter & Hus

BYGGEADRESSE:

BRA:	BRA:	Isolert BRA:	Grøt/ Brøt/ Frr:
128.3 m <sup>2</sup>	149.9 m <sup>2</sup>	138.0 m <sup>2</sup>	
Dato:	Rev. NR:	Rev. Dato:	Tegnet av:
30.06.16	05	21.10.16	H.Evenstad

Prosjekt:  
T - 16057

Dato arb.tegn.:

H.Evenstad

Tegnings nr.:  
A10-5

Tegning:  
Snitt

Målestokk:  
**1:100**

Original Arkformat:  
**A3**