



EIKÅS HYTTER & HUS


Tlf:38 34 95 00 - Faks:38 34 95 01 www.eikas.no

Tiltakshaver:

Eikas Hytter & Hus

Byggeadresse:

BYA: 130.0 m <sup>2</sup>	BRA: 153.2 m <sup>2</sup>	Isol.BRA: 143.8 m <sup>2</sup>	Gnr./Bnr.:
Dato: 30.03.17	Rev.nr: 00.EE	Rev.Dato: --,--,--	Tegnet av: E.Egeland
Prosjektnr.: T-17024			Dato arb.tegning: 00.00.00
			Tegningsnr.: 1
Tegning: Perspektiv			Målestokk: 1:46,67
			Areal tak: 186.8 m <sup>2</sup>

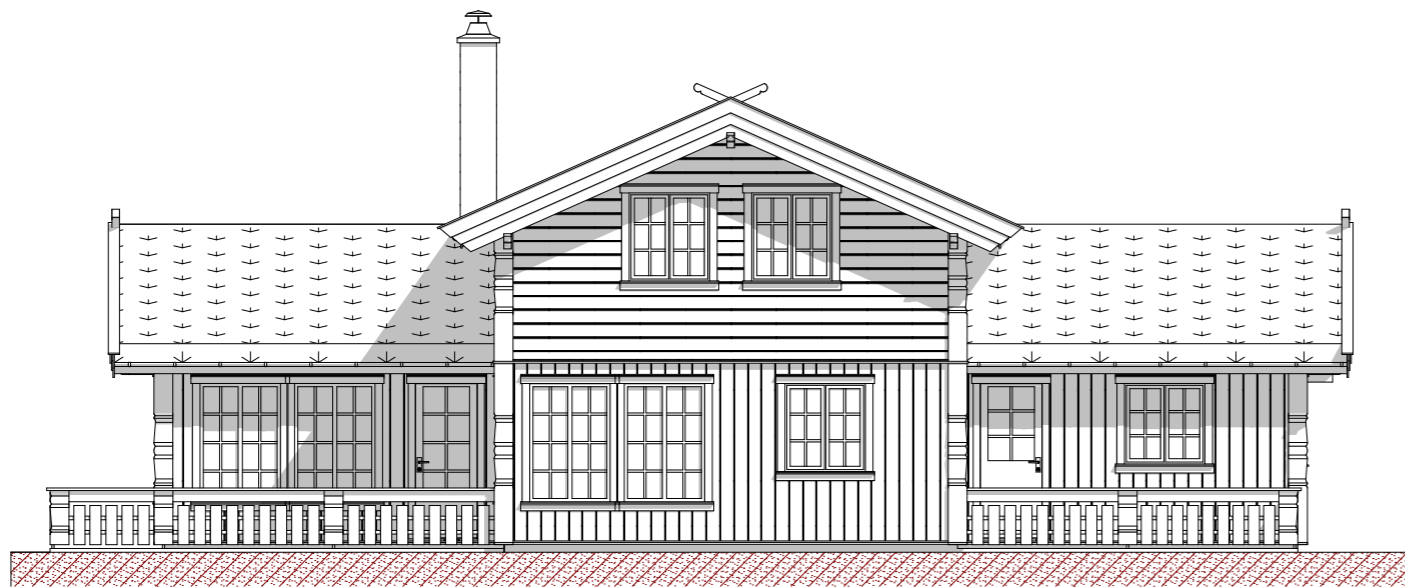


Fasade mot



Fasade mot



Fasade mot

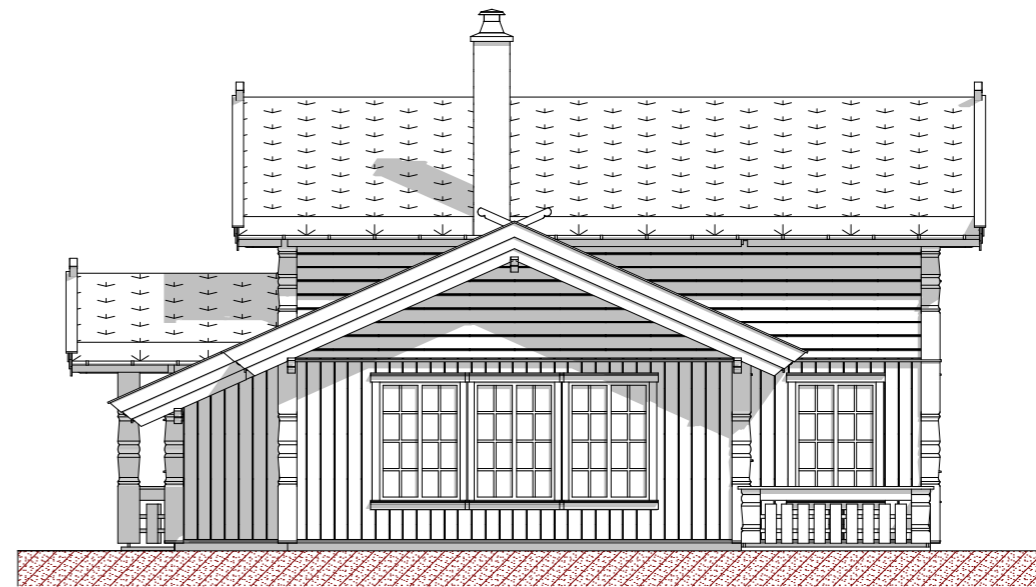

Fasade mot



EIKÅS HYTTER & HUS  
Tlf:38 34 95 00 - Faks:38 34 95 01 www.eikas.no


Tiltakshaver:  
**Eikås Hytter & Hus**  
--  
-----

Byggeadresse:

BYA: 130.0 m <sup>2</sup>	BRA: 153.2 m <sup>2</sup>	Isol.BRA: 143.8 m <sup>2</sup>	Gnr./Bnr.:
Dato: 30.03.17	Rev.nr: 00.EE	Rev.Dato: --,--,--	Tegnet av: E.Egeland
Prosjektnr.: <b>T-17024</b>			Dato arb.tegning: 00.00.00
			Tegningsnr.: 2
Tegning: <b>Fasader</b>			Målestokk: <b>1:100</b>
			Areal tak: 186.8 m <sup>2</sup>



# Hovedplan

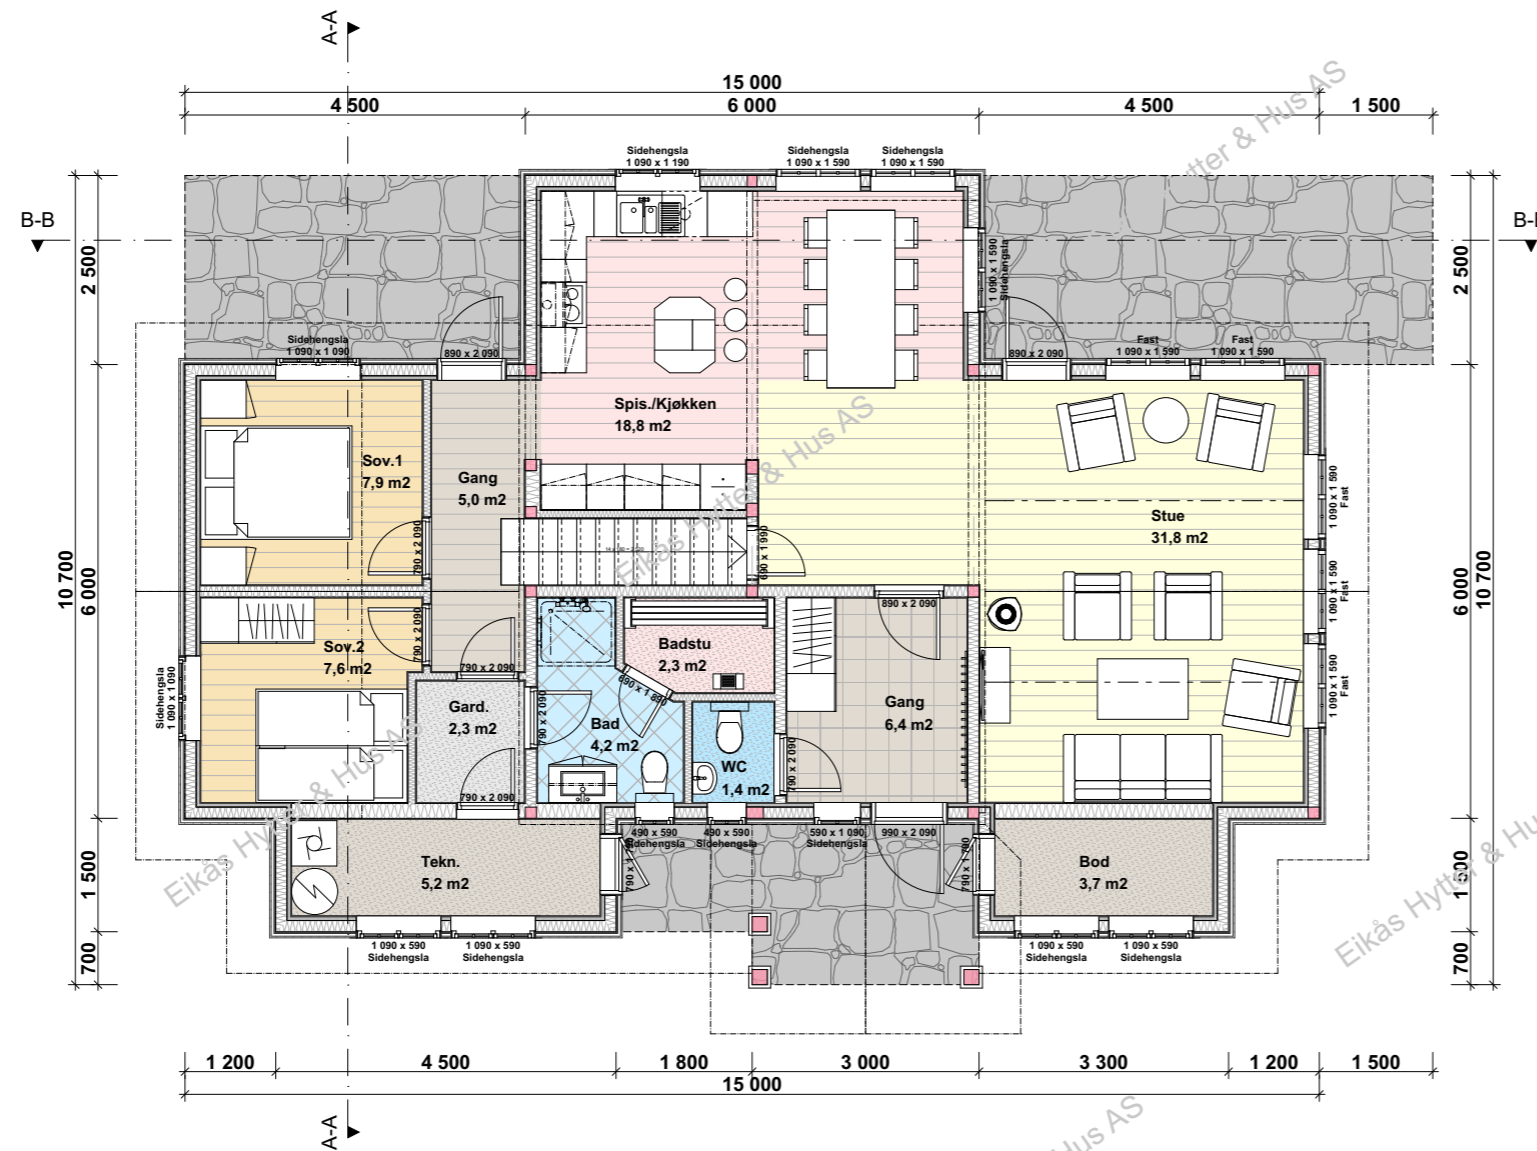

**BRA.1.Et.: 115.2 m<sup>2</sup>**  
**BRA.2.Et.: 38.0 m<sup>2</sup>**  
**BRA.Tot.: 153.2 m<sup>2</sup>**

**ISO.BRA.1.Et.: 105.8 m<sup>2</sup>**  
**ISO.BRA.2.Et.: 38.0 m<sup>2</sup>**  
**ISO.BRA.Tot.: 143.8 m<sup>2</sup>**




**EIKÅS HYTTER & HUS**

Tlf:38 34 95 00 - Faks:38 34 95 01 www.eikas.no

Tittakhaber:			
Eikås Hytter & Hus			
Byggeadresse:			
BYA: 130.0 m <sup>2</sup>	BRA: 153.2 m <sup>2</sup>	Isol.BRA: 143.8 m <sup>2</sup>	Gnr./Bnr.:
Dato: 30.03.17	Rev.nr: 00.EE	Rev.Dato: --,--,--	Tegnet av: E.Egeland
Prosjektnr.: <b>T-17024</b>			Dato arb.tegning: 00.00.00
			Tegningsnr.: 3
Tegning: <b>Hovedplan</b>			Målestokk: 1:100
			Areal tak: 186.8 m <sup>2</sup>

# Loftsplan

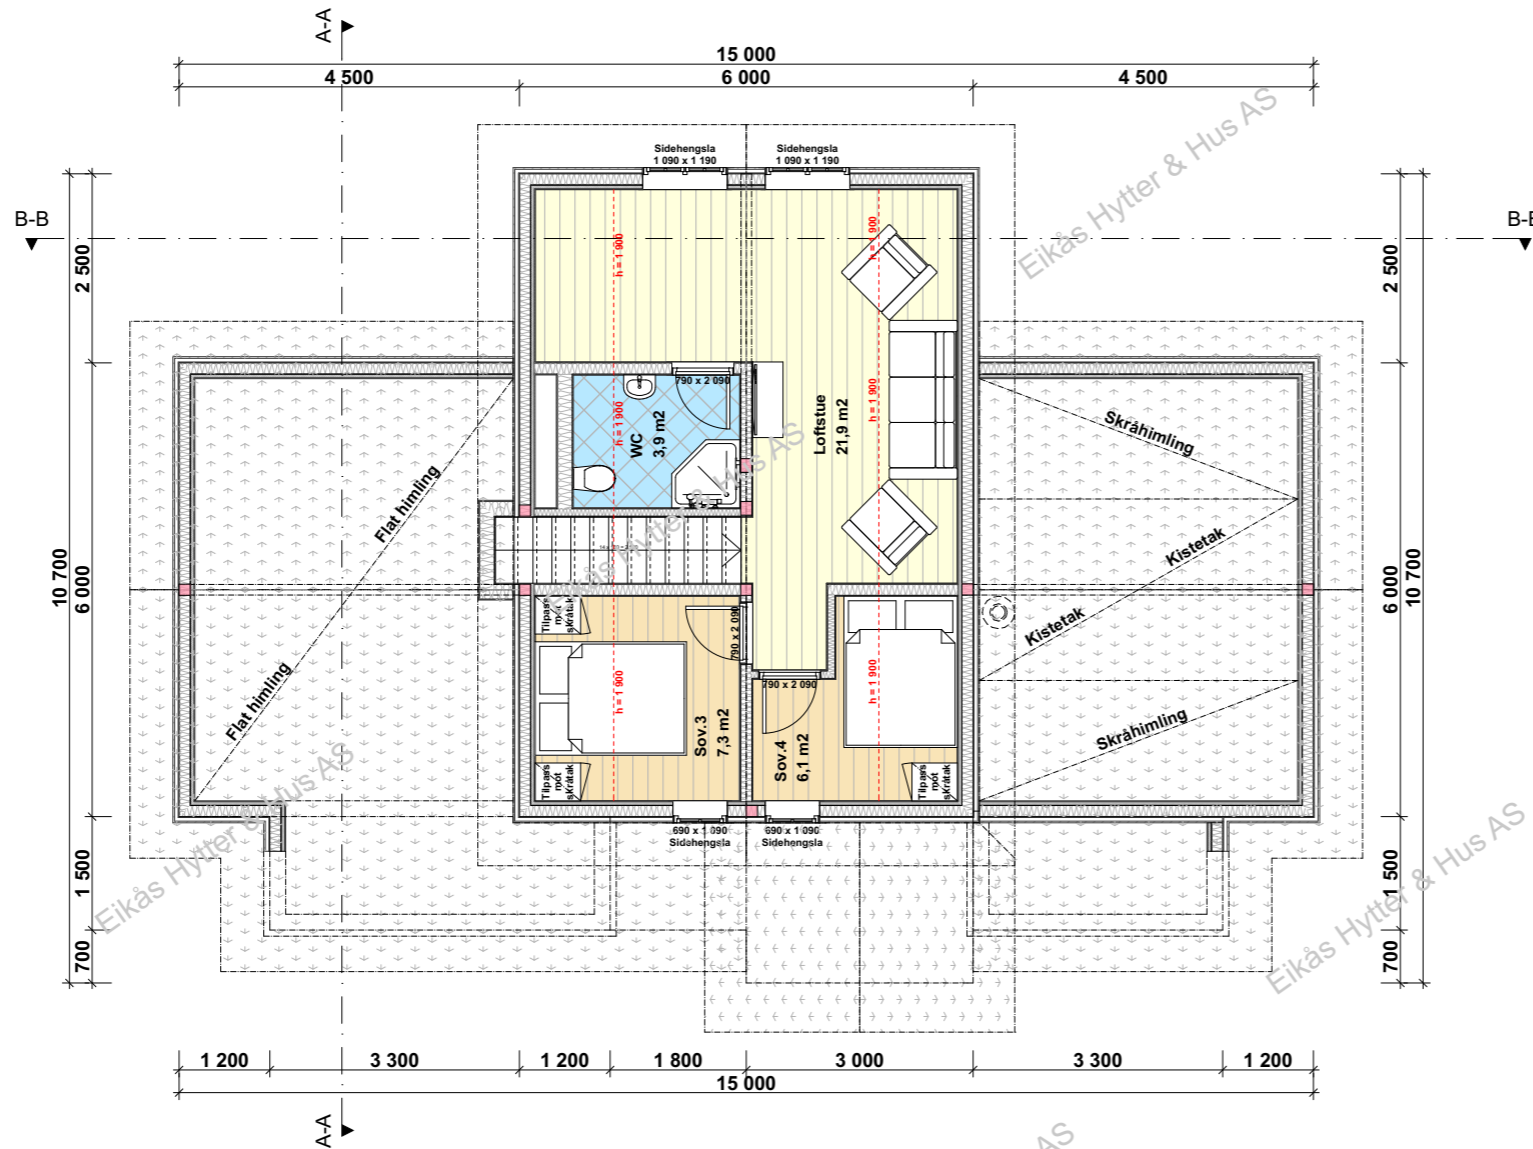

**EIKÅS HYTTER & HUS**  
 Tlf:38 34 95 00 - Faks:38 34 95 01 www.eikas.no

Tittakshaver:  
**Eikas Hytter & Hus**  
 --  
 ----


Byggeadresse:

BYA: 130.0 m <sup>2</sup>	BRA: 153.2 m <sup>2</sup>	Isol.BRA: 143.8 m <sup>2</sup>	Gnr./Bnr.:
Dato: 30.03.17	Rev.nr: 00.EE	Rev.Dato: --,--,--	Tegnet av: E.Egeland
Prosjektnr.: <b>T-17024</b>			Dato arb.tegning: 00.00.00
			Tegningsnr.: 4
Tegning: <b>Loftsplan</b>			Målestokk: <b>1:100</b>
			Areal tak: 186.8 m <sup>2</sup>


Eikås Hytter & Hus AS

Eikås Hytter & Hus AS

Eikås Hytter & Hus AS

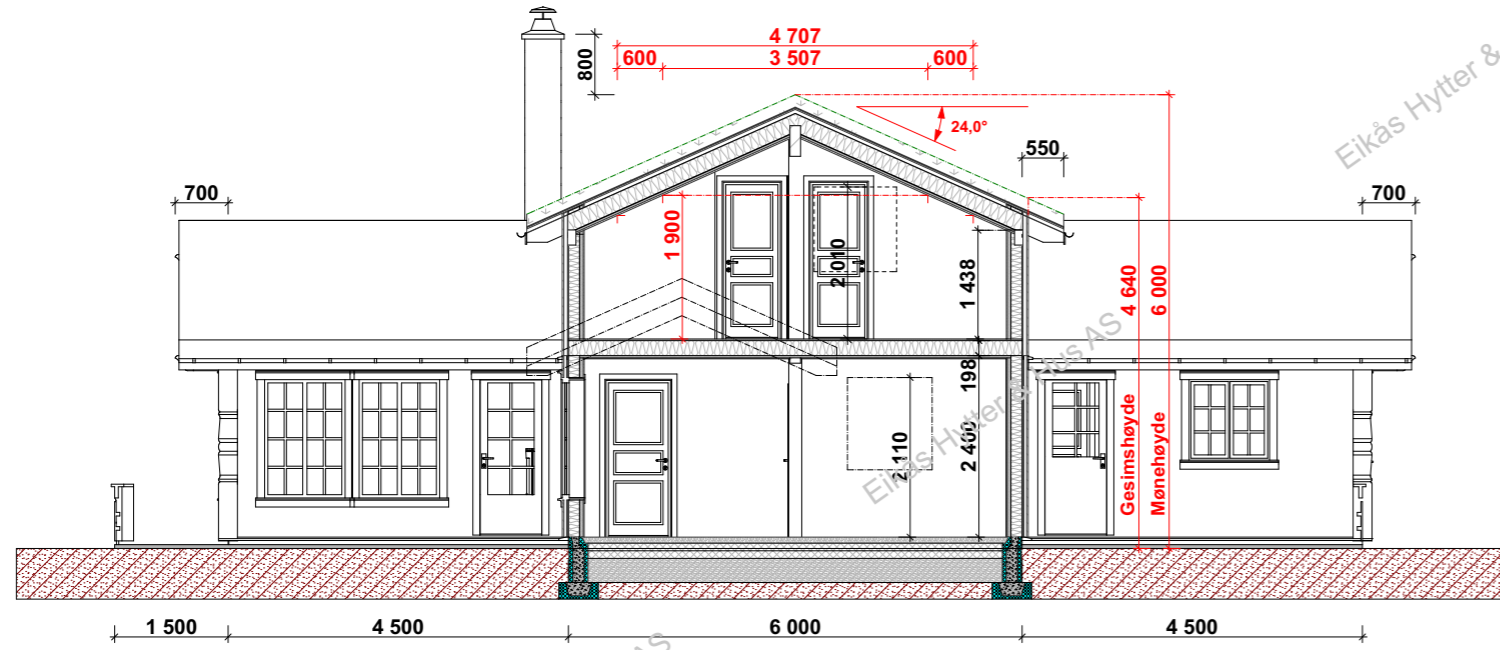

Snitt B-B

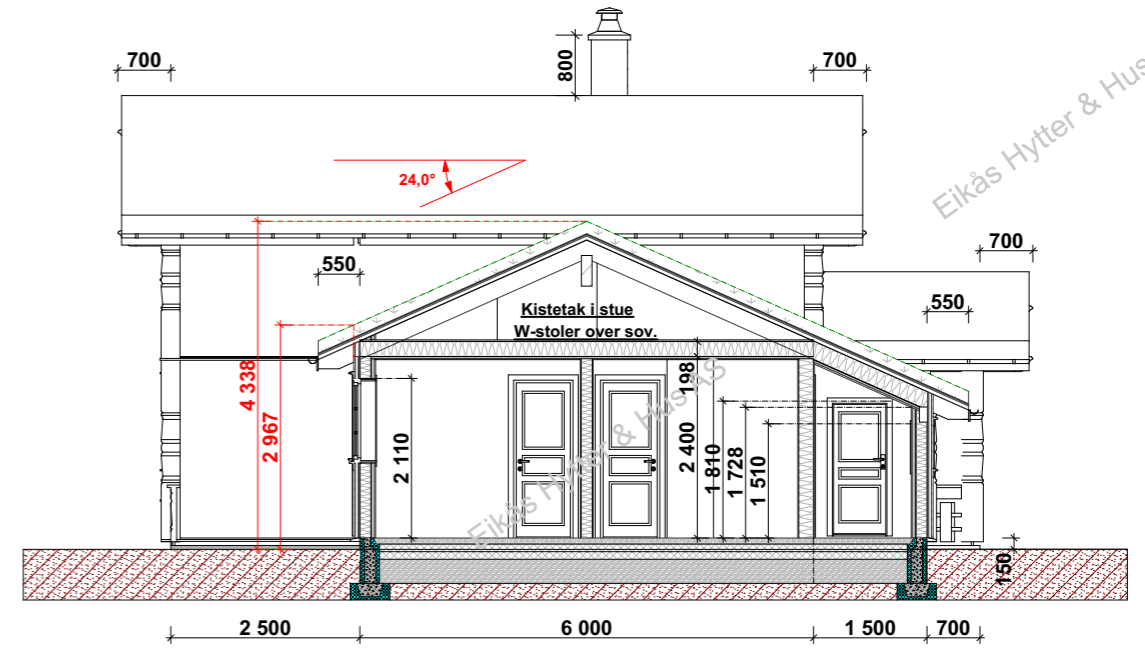

Snitt A-A

Eikås Hytter & Hus AS

Eikås Hytter & Hus AS

Eikås Hytter & Hus AS



EIKÅS HYTTER & HUS  
Tlf:38 34 95 00 - Faks:38 34 95 01 www.eikas.no

Tittakshaver:  
**Eikås Hytter & Hus**  
--  
-----

Byggeadresse:

BYA:	130.0 m <sup>2</sup>	BRA:	153.2 m <sup>2</sup>	Isol.BRA:	143.8 m <sup>2</sup>	Gnr./Bnr.:		
Dato:	30.03.17	Rev.nr.:	00.EE	Rev.Dato:	--,--,--	Tegnet av:	E.Egeland	
Prosjektnr.:	<b>T-17024</b>						Dato arb.tegning	00.00.00
Tegning:	<b>Snitt</b>						Tegningsnr.:	5
							Målestokk:	<b>1:100</b>
							Areal tak:	186.8 m <sup>2</sup>