



EIKÅS HYTTER & HUS


Tlf:38 34 95 00 - Faks:38 34 95 01 www.eikas.no

Tiltakshaver:


Eikas Hytter & Hus

Byggeadresse:


BYA: 159.8 m ²	BRA: 176.6 m ²	Isol.BRA: 172.9 m ²	Gnr./Bnr.:
Dato: 31.10.13	Rev.nr: 14.EE	Rev.Dato: 25.04.17	Tegnet av: E.Egeland
Prosjektnr.: T-15052			Dato arb.legning: 00.00.00
			Tegningsnr.: 1
Tegning: Perspektiv			Målestokk: 1:50
			Areal tak: 234.3 m ²

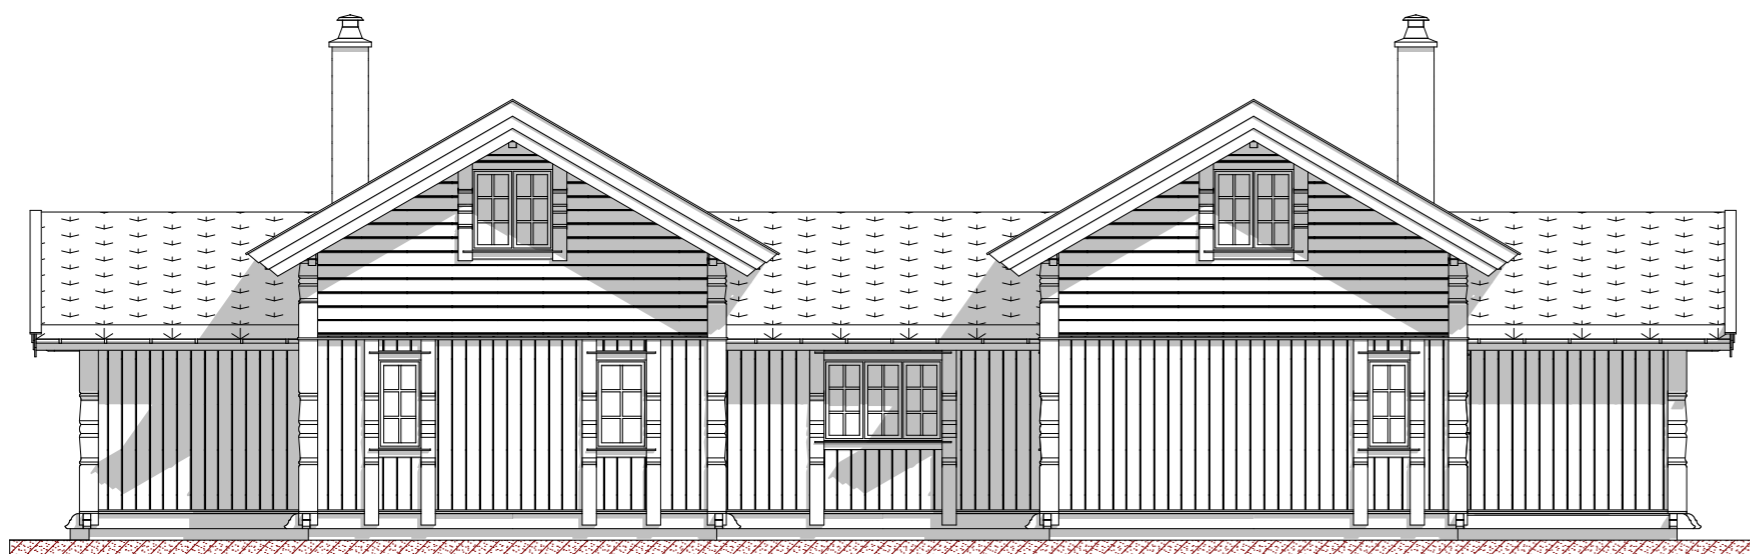


Fasade mot

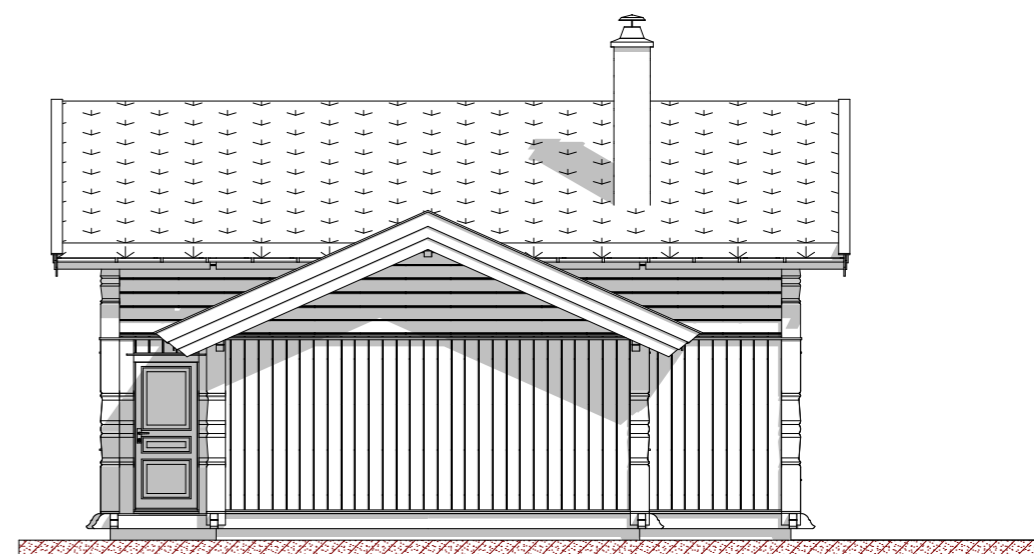

Fasade mot

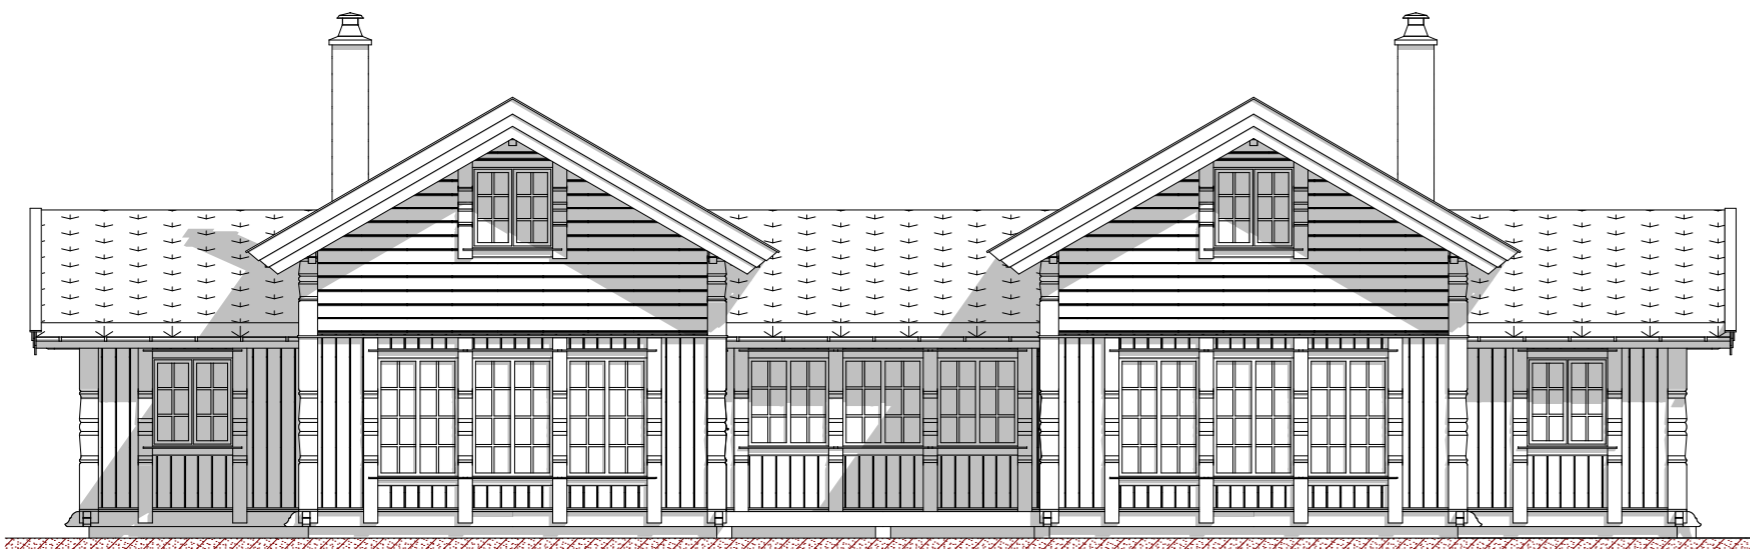

Fasade mot

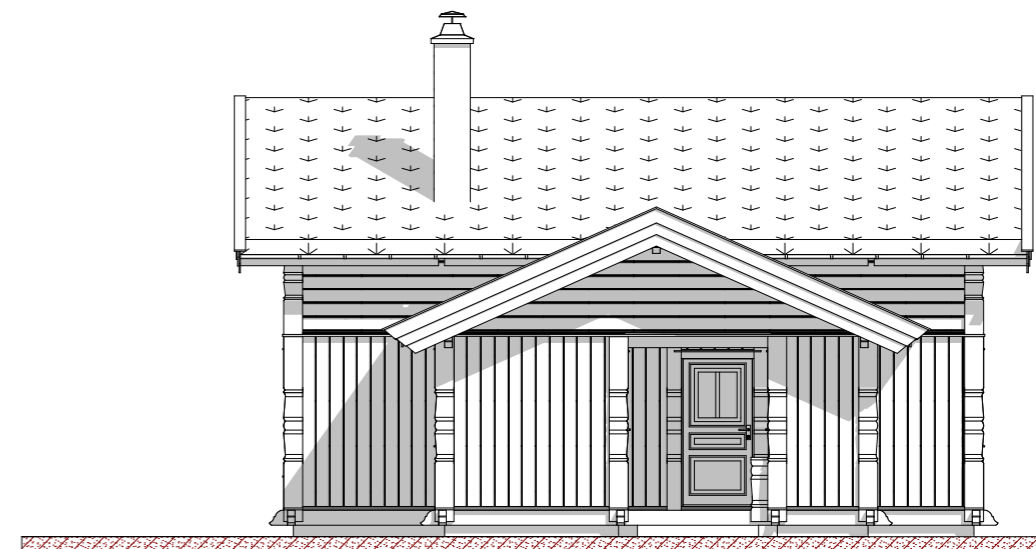

Fasade mot



EIKÅS HYTTER & HUS

Tlf:38 34 95 00 - Faks:38 34 95 01 www.eikas.no


Tiltakshaver:

Eikås Hytter & Hus

Byggeadresse:

BYA:	159.8 m ²	BRA:	176.6 m ²	Isol.BRA:	172.9 m ²	Gnr./Bnr.:	
Dato:	31.10.13	Rev.nr:	14.EE	Rev.Dato:	25.04.17	Tegnet av:	E.Egeland
Prosjektnr.:	T-15052					Dato arb.tegning	00.00.00
Tegning:	Fasader					Tegningsnr.:	2
						Målestokk:	1:100
						Areal tak:	234.3 m ²

Hovedplan

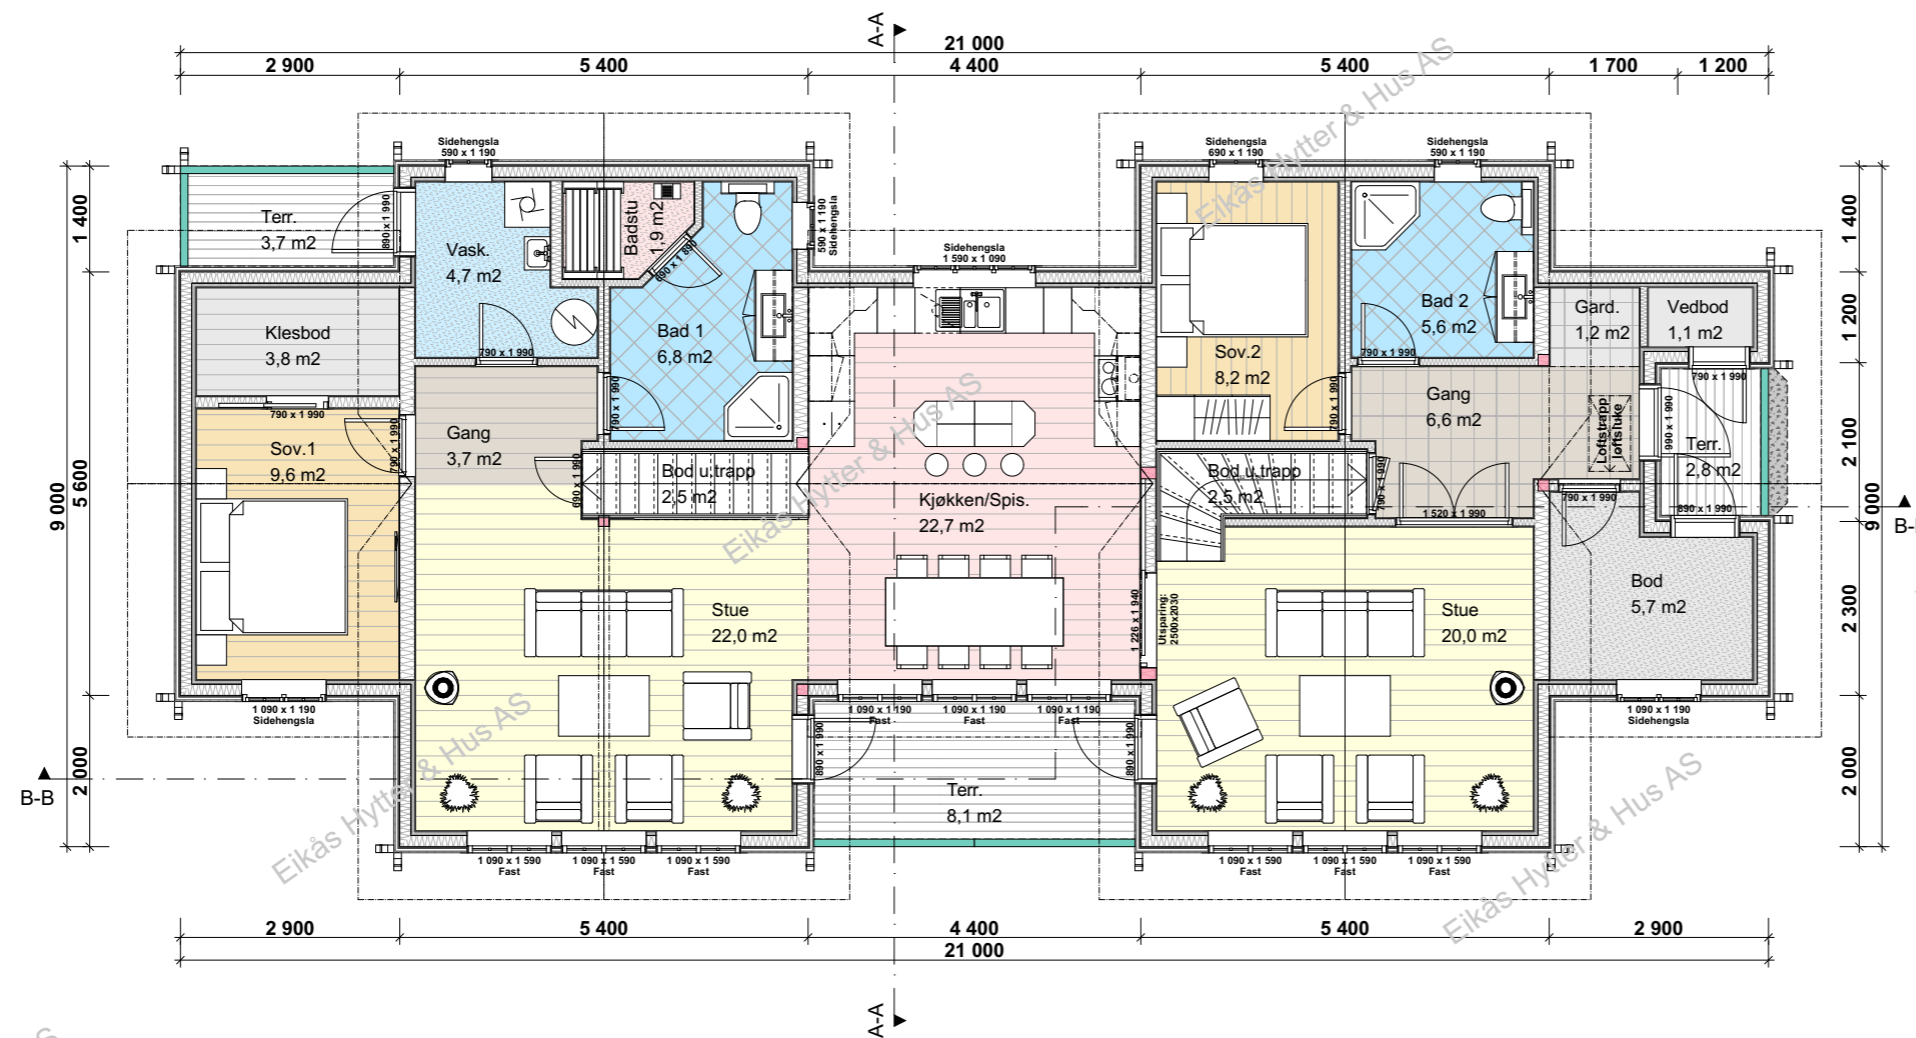

BRA.1.et.: 140.5 m²
BRA.2.et.: 36.1 m²
BRA.Tot.: 176.6 m²


ISO.1.et.: 136.8 m²
ISO.2.et.: 36.1 m²
ISO.Tot.: 172.9 m²



EIKÅS HYTTER & HUS
 Tlf:38 34 95 00 - Faks:38 34 95 01 www.eikas.no

Tittakshaver:			
Eikås Hytter & Hus			
Byggeadresse:			
BYA: 159.8 m ²	BRA: 176.6 m ²	Isol.BRA: 172.9 m ²	Gnr./Bnr.:
Dato: 31.10.13	Rev.nr: 14.EE	Rev.Dato: 25.04.17	Tegnet av: E.Egeland
Prosjektnr.: T-15052			Dato arb.tegning: 00.00.00
			Tegningsnr.: 3
Tegning: Hovedplan			Målestokk: 1:100
			Areal tak: 234.3 m ²

Loftsplan

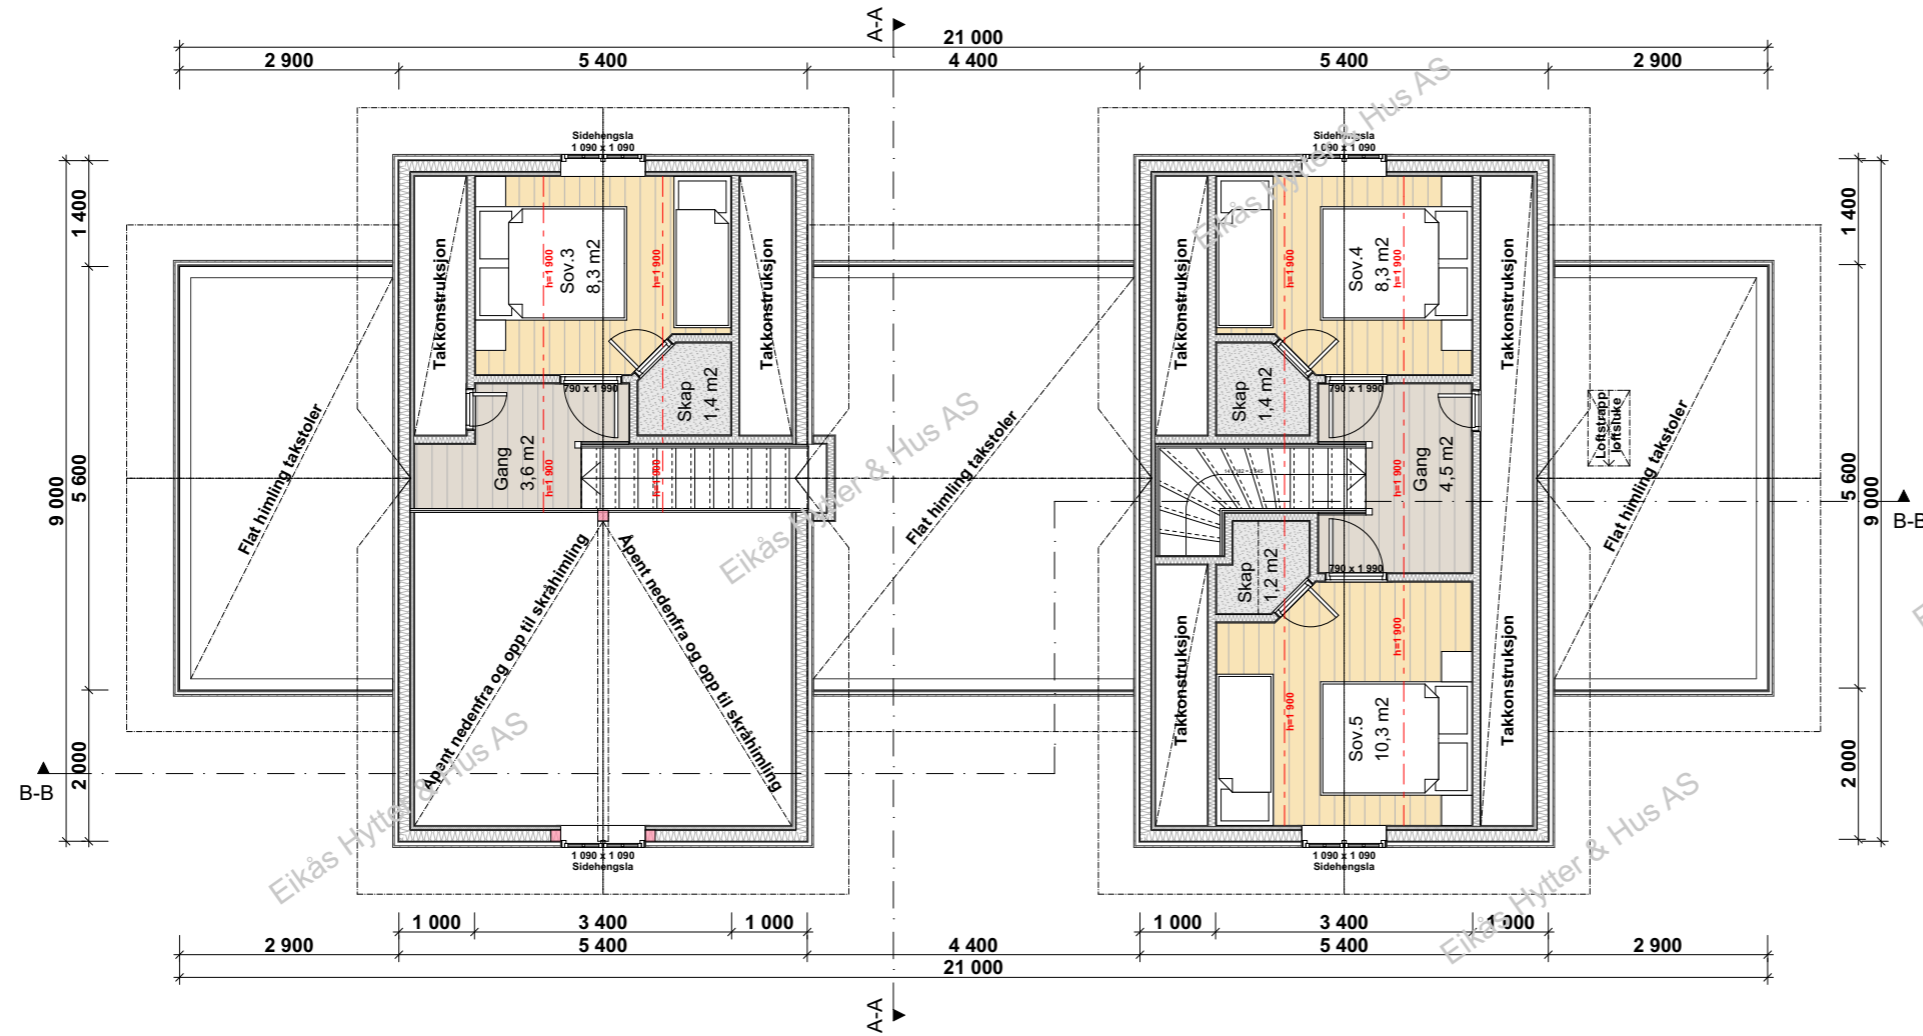

EIKÅS HYTTER & HUS


Tlf:38 34 95 00 - Faks:38 34 95 01 www.eikas.no

Tittakshaver:


Eikås Hytter & Hus

Byggeadresse:

BYA:	159.8 m ²	BRA:	176.6 m ²	Isol.BRA:	172.9 m ²	Gnr./Bnr.:	
Dato:	31.10.13	Rev.nr:	14.EE	Rev.Dato:	25.04.17	Tegnet av:	E.Egeland
Prosjektnr.:	T-15052					Dato arb.tegning	00.00.00
Tegning:	Loftsplan					Tegningsnr.:	4
						Målestokk:	1:100
						Areal tak:	234.3 m ²

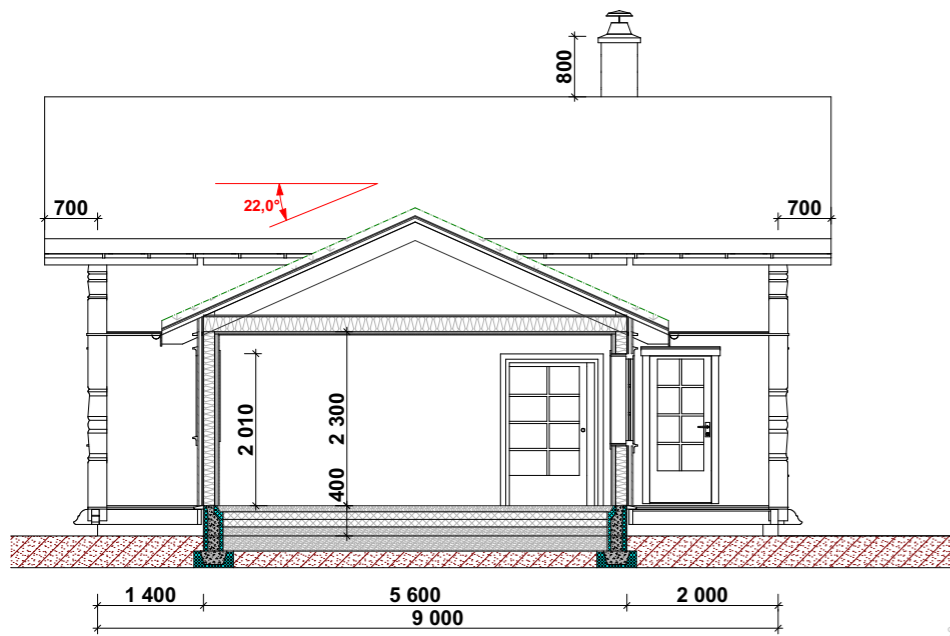

Snitt A-A

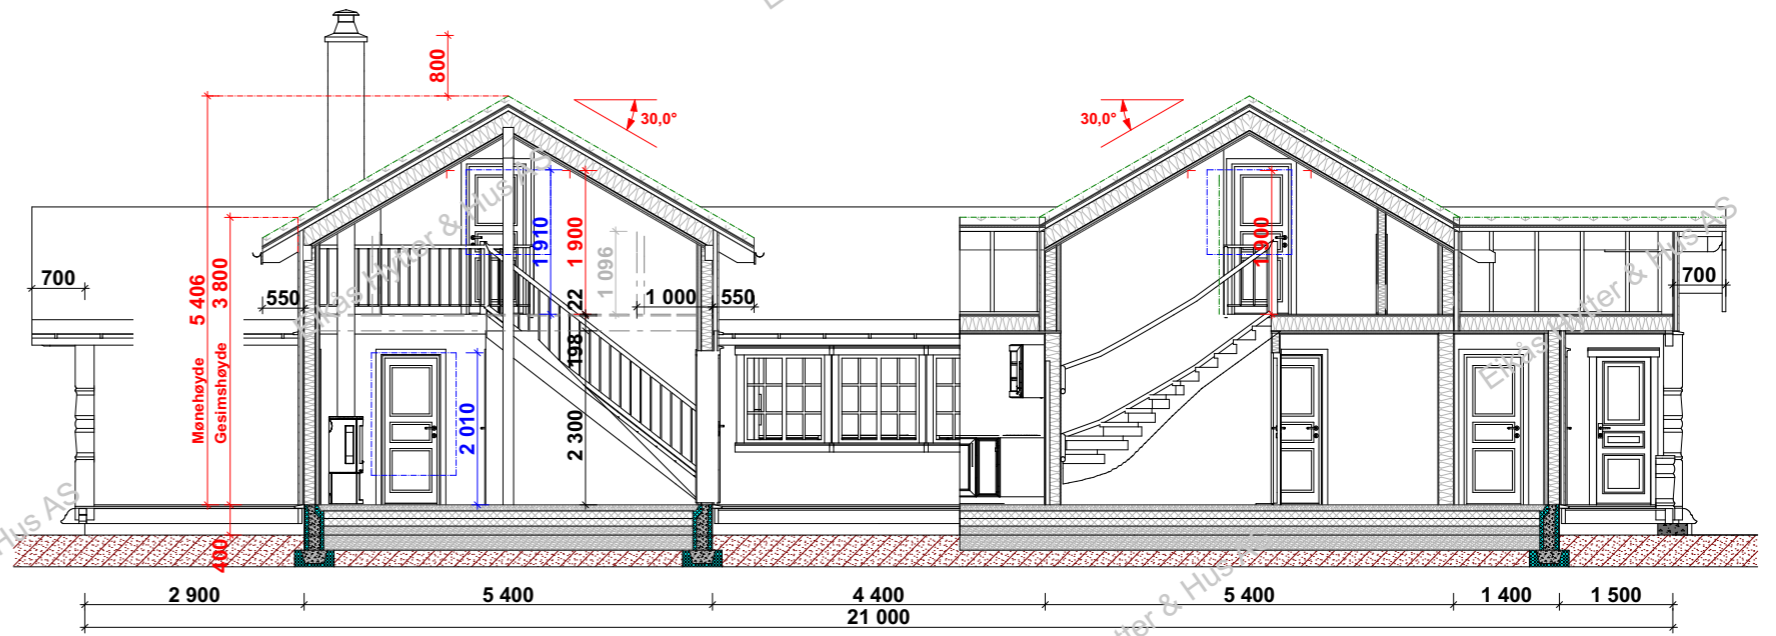

Snitt B-B

Eikås Hytter & Hus AS

Eikås Hytter & Hus AS

Eikås Hytter & Hus AS

Eikås Hytter & Hus AS



EIKÅS HYTTER & HUS
Tlf:38 34 95 00 - Faks:38 34 95 01 www.eikas.no

Tittakshaver:
Eikås Hytter & Hus

Byggeadresse:

BYA: 159.8 m ²	BRA: 176.6 m ²	Isol.BRA: 172.9 m ²	Gnr./Bnr.:
Dato: 31.10.13	Rev.nr: 14.EE	Rev.Dato: 25.04.17	Tegnet av: E.Egeland
Prosjektnr.: T-15052			Dato arb.tegning: 00.00.00
			Tegningsnr.: 5
Tegning: Snitt			Målestokk: 1:100
			Areal tak: 234.3 m ²