



EIKÅS HYTTER & HUS

Tlf:38 34 95 00 - Faks:38 34 95 01 www.eikas.no


Tiltakshaver:

Eikås Hytter & Hus AS

--

Byggeadresse:


BYA:	172 m ²	BRA:	153,1 m ²	Isol.BRA:	149,3 m ²	Gnr./Bnr.:	--/--	
Dato:	15.10.20	Rev.nr.:	08.ES	Rev.Dato:	30.11.20	Tegnet av:	E.Stakkeland	
Prosjektnr.:	T-20083						Dato arb.tegning	00.00.00
Tegning:	Perspektiv						Tegningsnr.:	1
							Målestokk:	
							Areal tak:	248 m ²

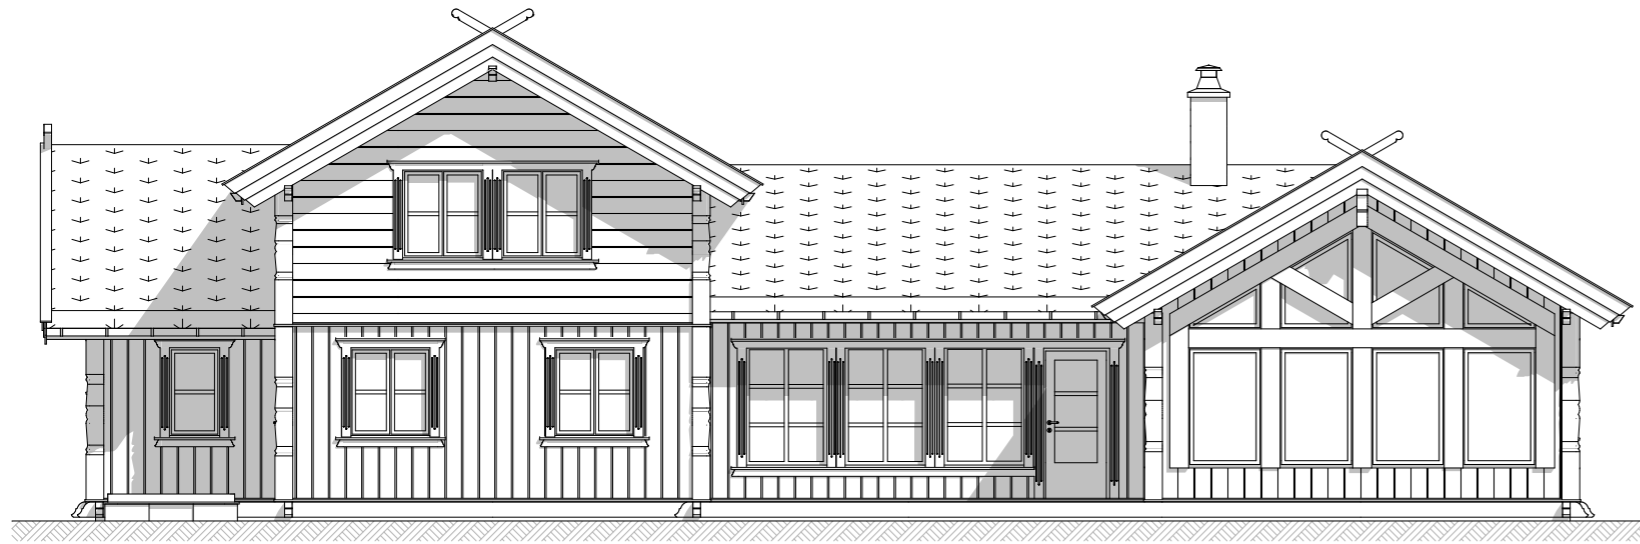


Fasade mot:



Fasade mot:

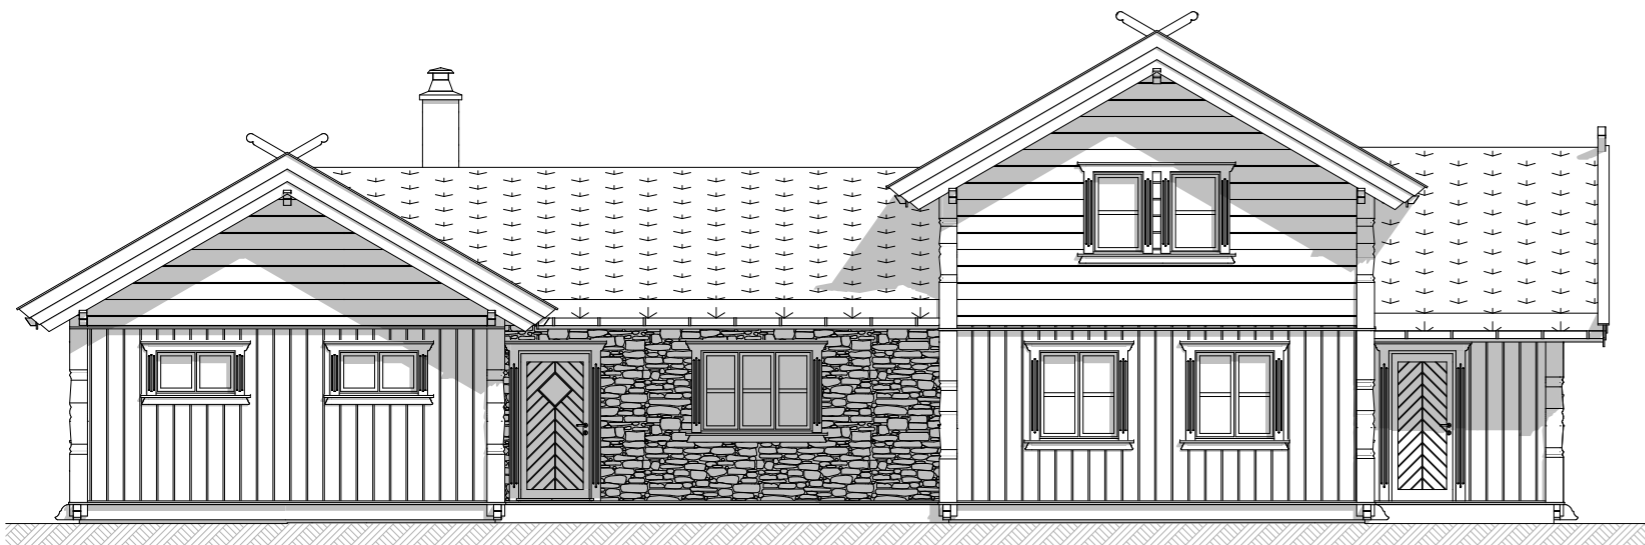

Fasade mot:

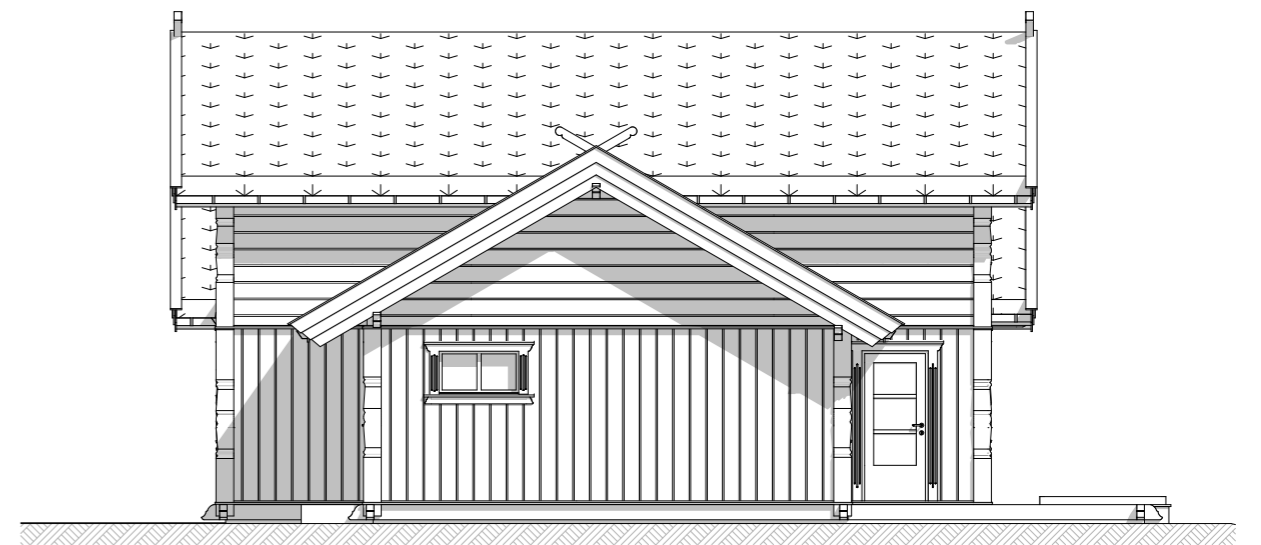

Fasade mot:




EIKÅS HYTTER & HUS
Tlf:38 34 95 00 - Faks:38 34 95 01 www.eikas.no

Tiltakshaver:
Eikås Hytter & Hus AS
--

Byggeadresse:

BYA:	172 m ²	BRA:	153,1 m ²	Isol.BRA:	149,3 m ²	Gnr./Bnr.:	--/--	
Dato:	15.10.20	Rev.nr.:	08.ES	Rev.Dato:	30.11.20	Tegnet av:	E.Stakkeland	
Prosjektnr.:	T-20083						Dato arb.tegning:	00.00.00
Tegning:	Fasader						Tegningsnr.:	2
							Målestokk:	1:100
							Areal tak:	248 m ²

Hovedplan

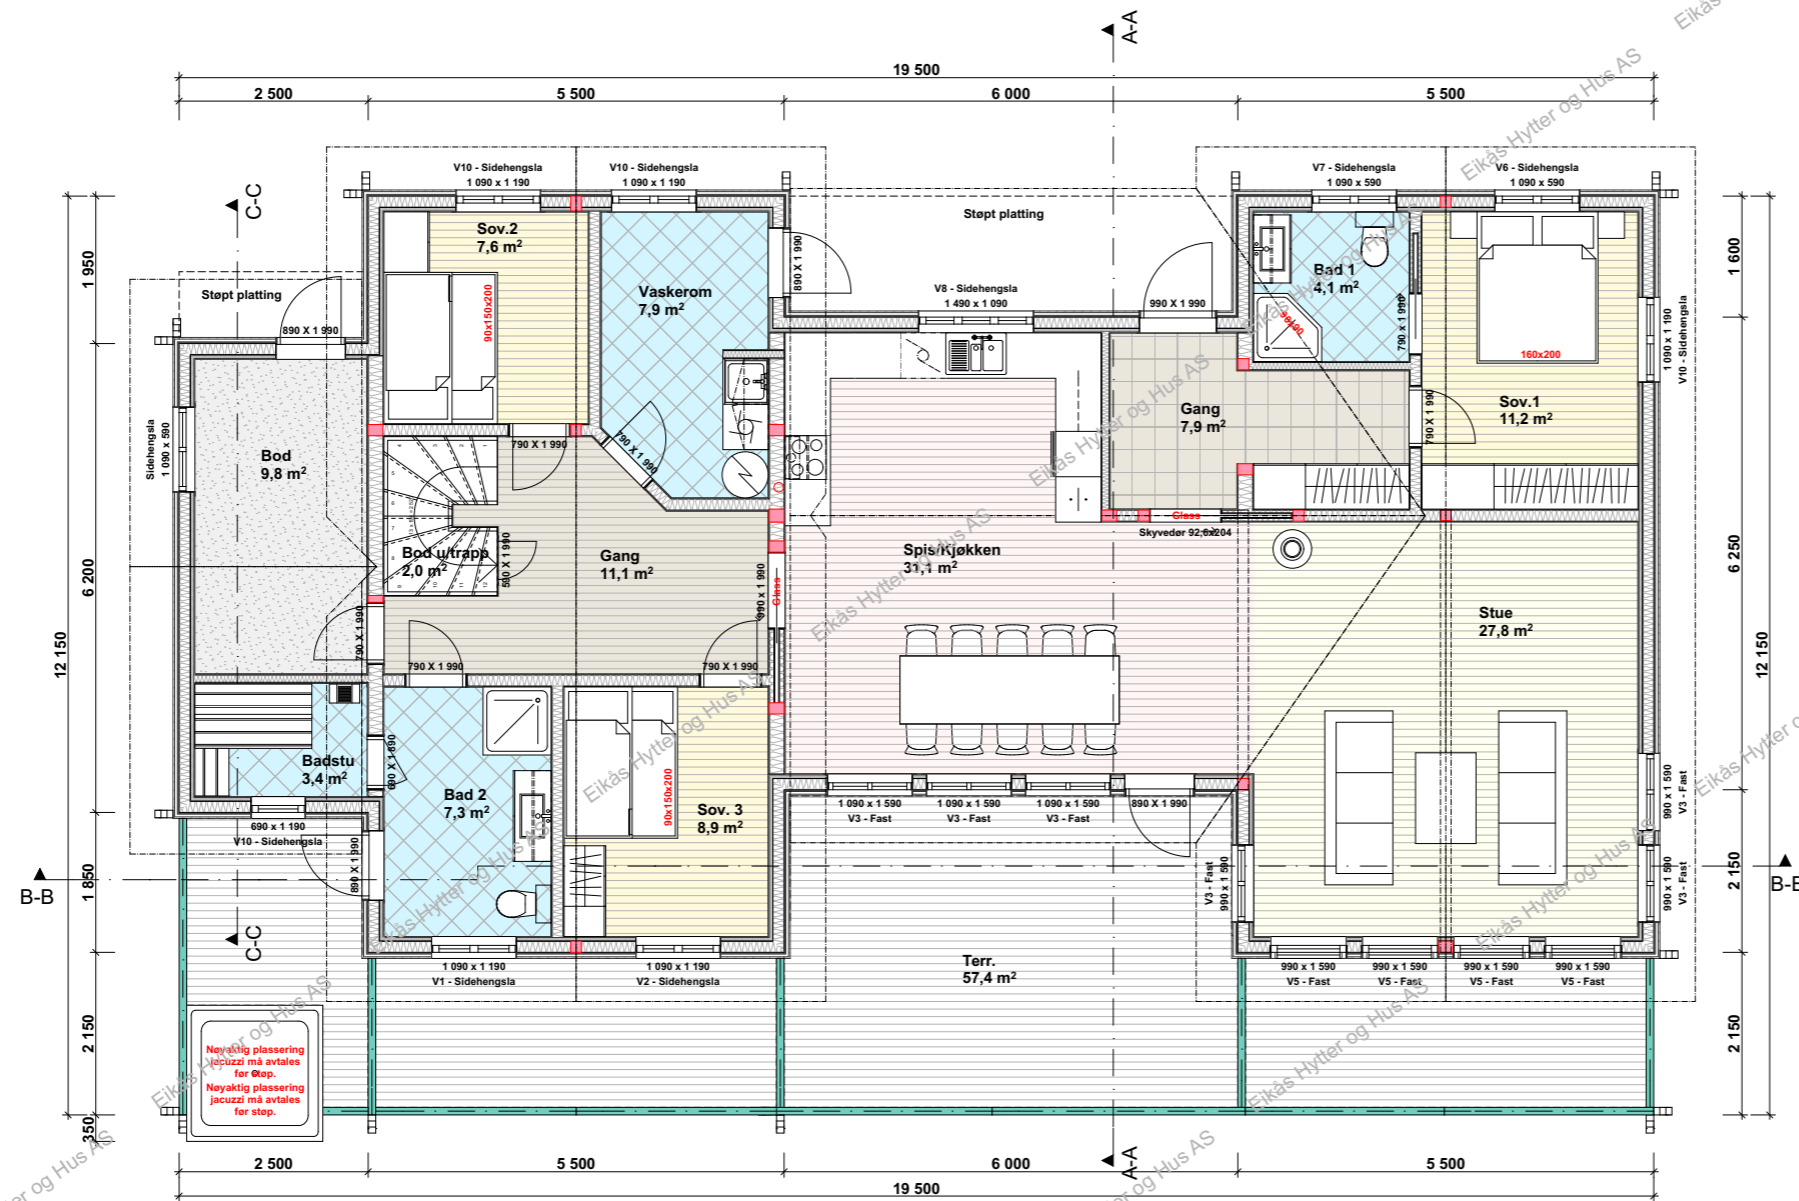

Nøyaktig plassering jacuzzi må avtales for step.
Nøyaktig plassering jacuzzi må avtales for step.



EIKÅS HYTTER & HUS

Tlf:38 34 95 00 - Faks:38 34 95 01 www.eikas.no

Tiltakshaver:

Eikås Hytter & Hus AS

Byggeadresse:

BYA: 172 m² BRA: 153,1 m² Isol.BRA: 149,3 m² Gnr./Bnr.: --/--

Dato: 15.10.20 Rev.nr.: 08.ES Rev.Dato: 30.11.20 Tegnet av: E.Stakkeland


Prosjektnr.: **T-20083** Dato arb.tegning: 00.00.00

Tegningsnr.: 3

Tegning: **Hovedplan** Målestokk: **1:100**

Areal tak: 248 m²

Loftsplan

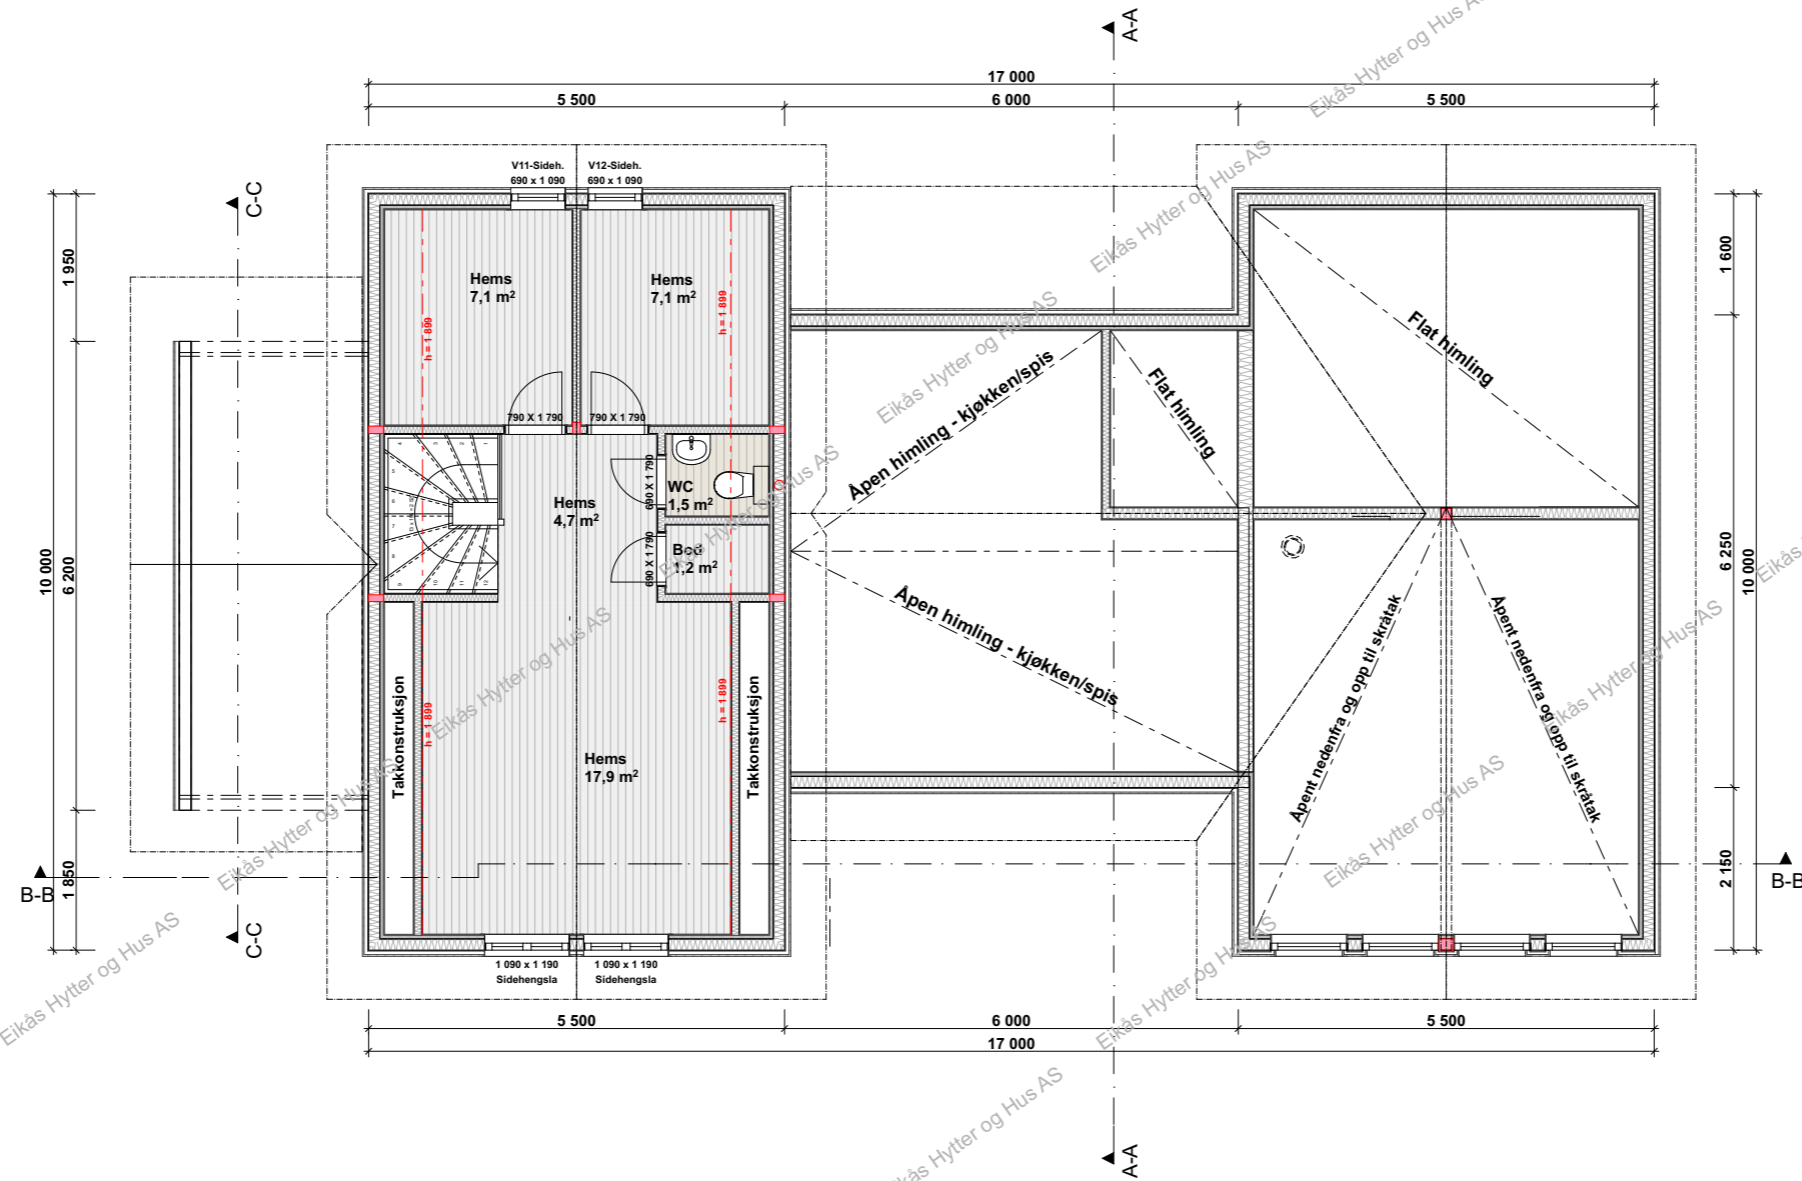

EIKÅS HYTTER & HUS

Tlf:38 34 95 00 - Faks:38 34 95 01 www.eikas.no

Tiltakshaver:


Eikås Hytter & Hus AS

-


--

Byggeadresse:

BYA:	172 m ²	BRA:	153,1 m ²	Isol.BRA:	149,3 m ²	Gnr./Bnr.:	-/-	
Dato:	15.10.20	Rev.nr.:	08.ES	Rev.Dato:	30.11.20	Tegnet av:	E.Stakkeland	
Prosjektnr.:	T-20083						Dato arb.tegning	00.00.00
Tegning:	Loftsplan						Tegningsnr.:	4
							Målestokk:	1:100
							Areal tak:	248 m ²

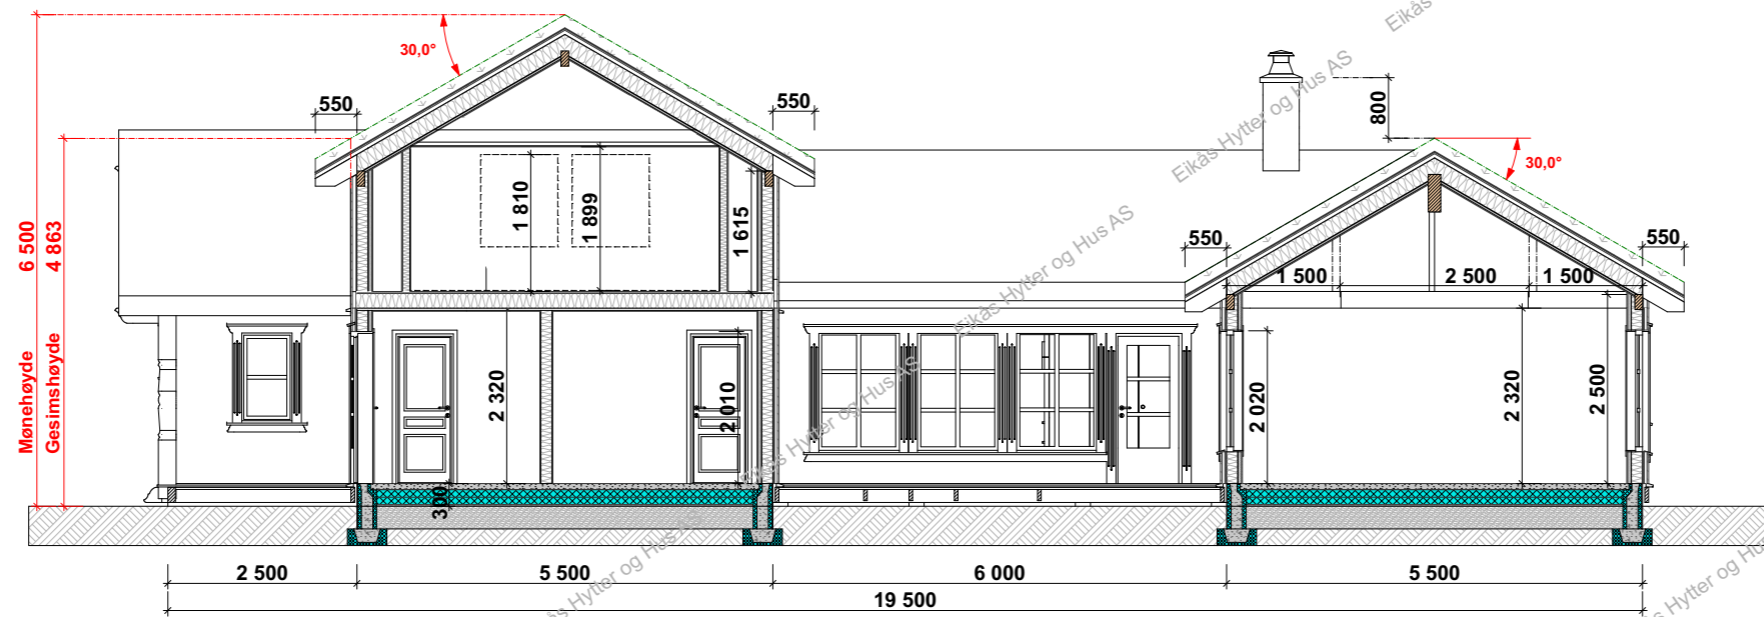

Snitt B-B

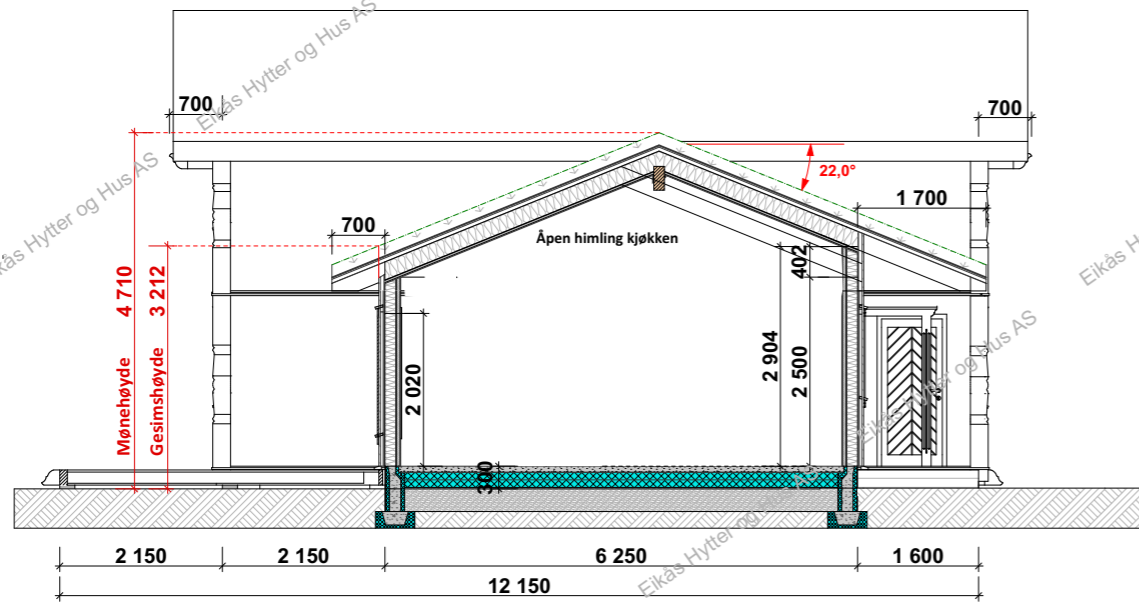

Snitt A-A

Snitt C-C



EIKÅS HYTTES & HUS

Tlf:38 34 95 00 - Faks:38 34 95 01 www.eikas.no

Tiltakshaver:
Eikås Hytter & Hus AS

Byggeadresse:

BYA:	172 m ²	BRA:	153,1 m ²	Isol.BRA:	149,3 m ²	Gnr./Bnr.:	-/-	
Dato:	15.10.20	Rev.nr.:	08.ES	Rev.Dato:	30.11.20	Tegnet av:	E.Stakkeland	
Prosjektnr.:	T-20083						Dato arb.tegning:	00.00.00
Tegning:	Snitt						Tegningsnr.:	5
							Målestokk:	1:100
							Areal tak:	248 m ²