

EIKÅS HYTTER & HUS


Tlf:38 34 95 00 - Faks:38 34 95 01 www.eikas.no

Tiltakshaver:


Eikas Hytter og Hus AS

Byggeadresse:


BYA:	168.2 m <sup>2</sup>	BRA:	148.5 m <sup>2</sup>	Isol.BRA:	143.9 m <sup>2</sup>	Gnr./Bnr.:	---/---	
Dato:	15.11.21	Rev.nr.:	01.ES	Rev.Dato:	24.11.21	Tegnet av:	E.Stakkeland	
Prosjektnr.:	<b>T-21112</b>						Dato arb.tegning	---,---,---
Tegning:	Perspektiv						Tegningsnr.:	1
							Målestokk:	
							Areal tak:	243 m <sup>2</sup>

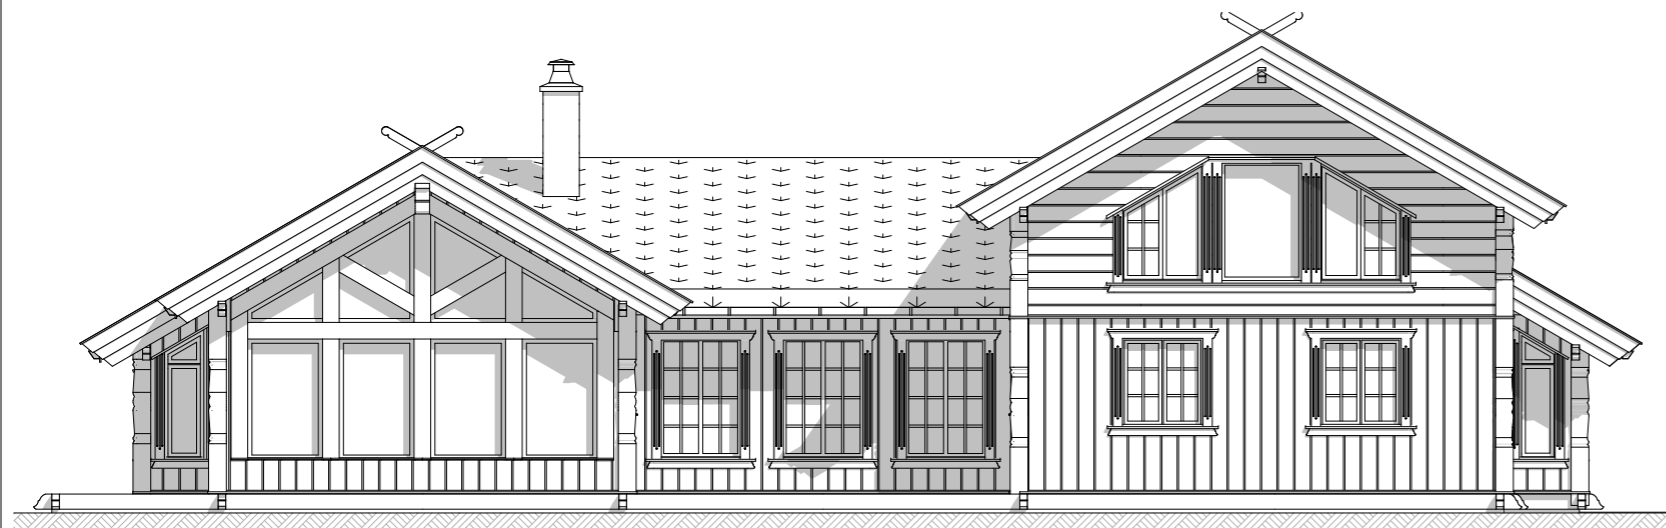


**Fasade 1**

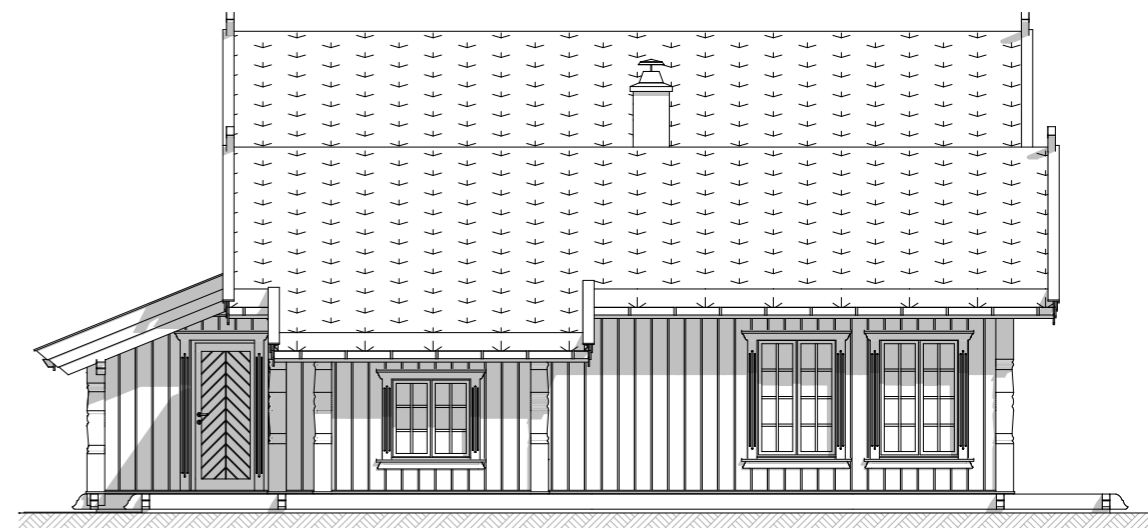

**Fasade 2**

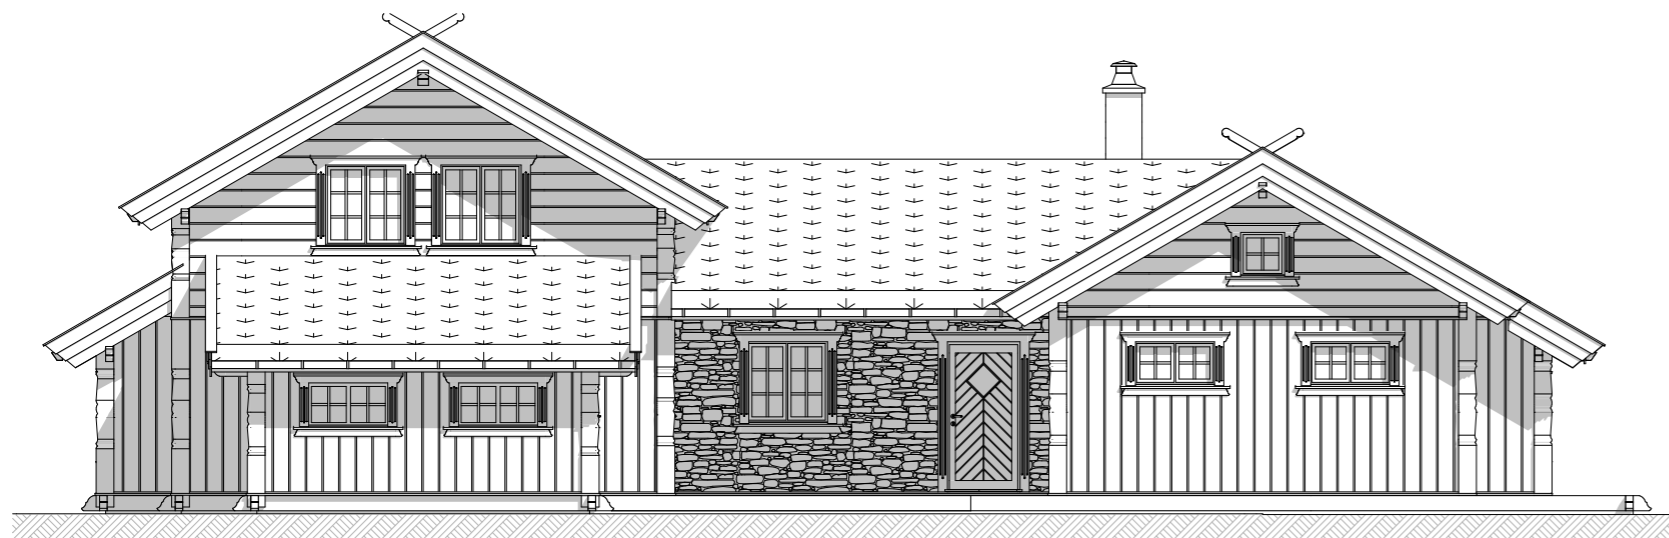

**Fasade 3**

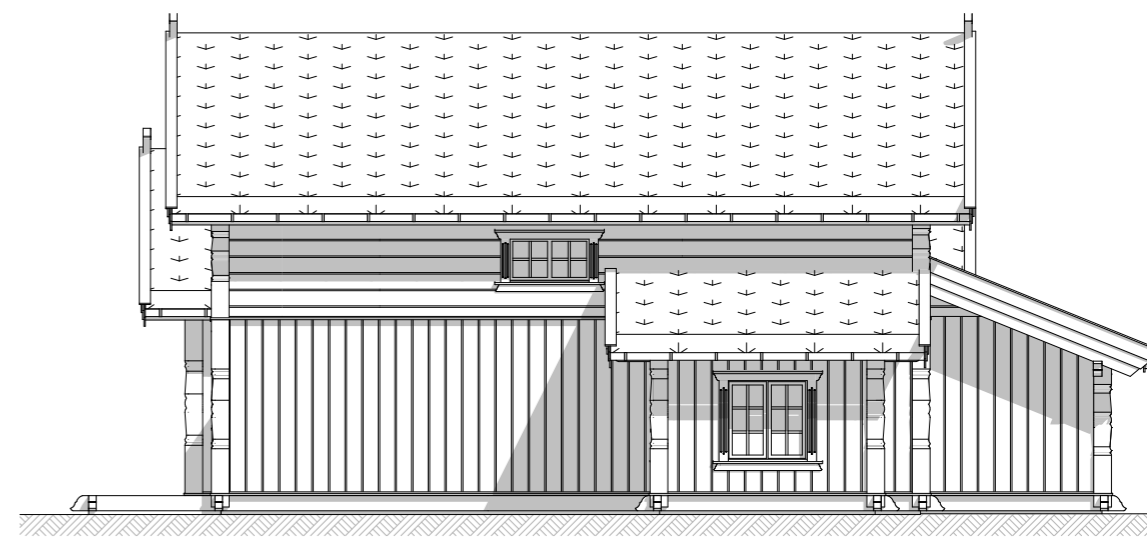

**Fasade 4**



**EIKÅS HYTTER & HUS**

Tlf:38 34 95 00 - Faks:38 34 95 01 [www.eikas.no](http://www.eikas.no)


Tittakhaber:

**Eikås Hytter og Hus AS**

Byggeadresse:

BYA:	168.2 m <sup>2</sup>	BRA:	148.5 m <sup>2</sup>	Isol.BRA:	143.9 m <sup>2</sup>	Gnr./Bnr.:	---/---	
Dato:	15.11.21	Rev.nr.:	01.ES	Rev.Dato:	24.11.21	Tegnet av:	E.Stakkeland	
Prosjektr.:	<b>T-21112</b>						Dato arb.tegning	---,---,---
Tegning:	<b>Fasader</b>						Tegningsnr.:	2
						Målestokk:	<b>1:100</b>	
						Areal tak:	243 m <sup>2</sup>	

# Hovedplan

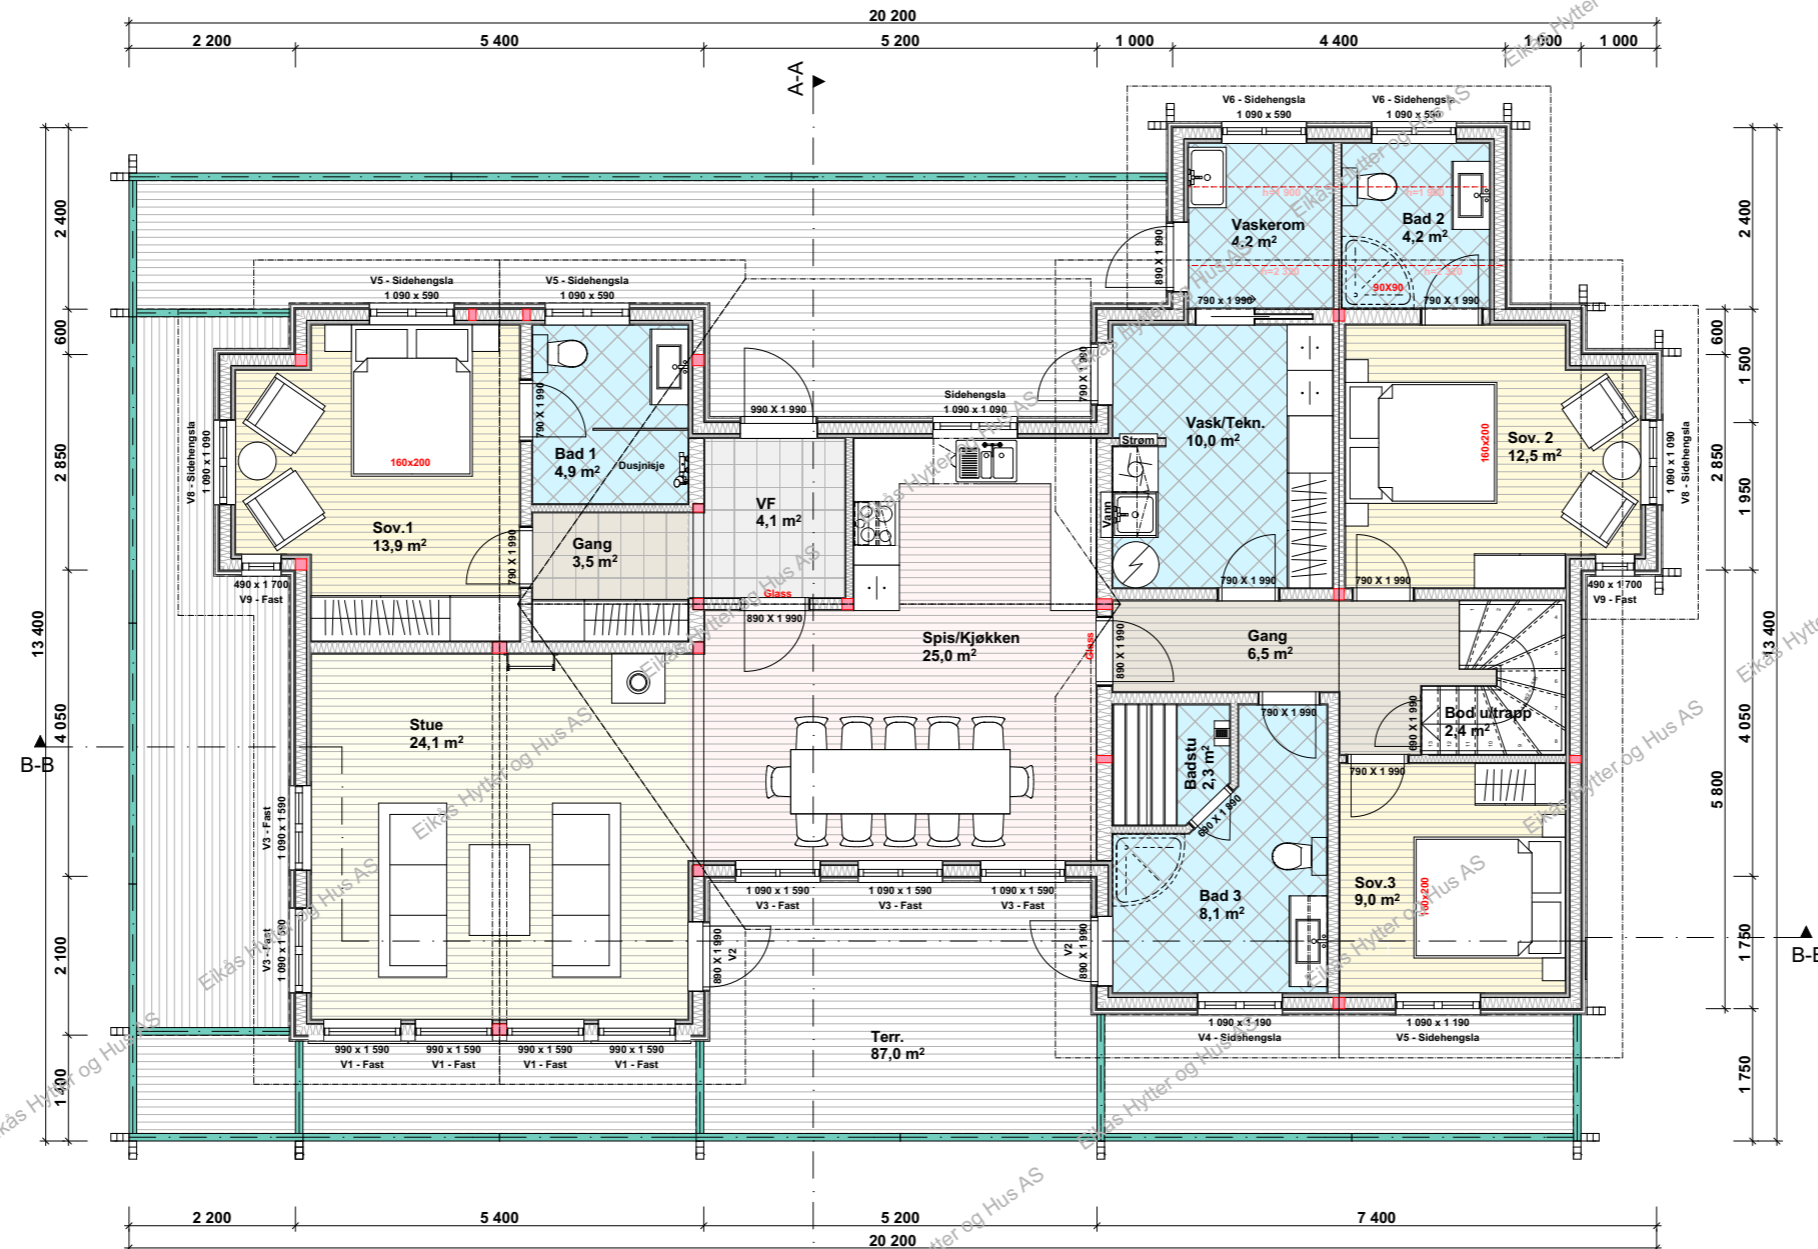


**EIKÅS HYTTER & HUS**  
 Tlf:38 34 95 00 - Faks:38 34 95 01 www.eikas.no

Tittakshaver:  
**Eikås Hytter og Hus AS**

Byggeadresse:

BYA: 168.2 m <sup>2</sup>	BRA: 148.5 m <sup>2</sup>	Isol.BRA: 143.9 m <sup>2</sup>	Gnr./Bnr.: ---/---
Dato: 15.11.21	Rev.nr: 01.ES	Rev.Dato: 24.11.21	Tegnet av: E.Stakkeland
Prosjektnr.: <b>T-21112</b>			Dato arb.tegning: ---/---/---
			Tegningsnr.: 3
Tegning: <b>Hovedplan</b>			Målestokk: <b>1:100</b>
			Areal tak: 243 m <sup>2</sup>

# Loftsplan

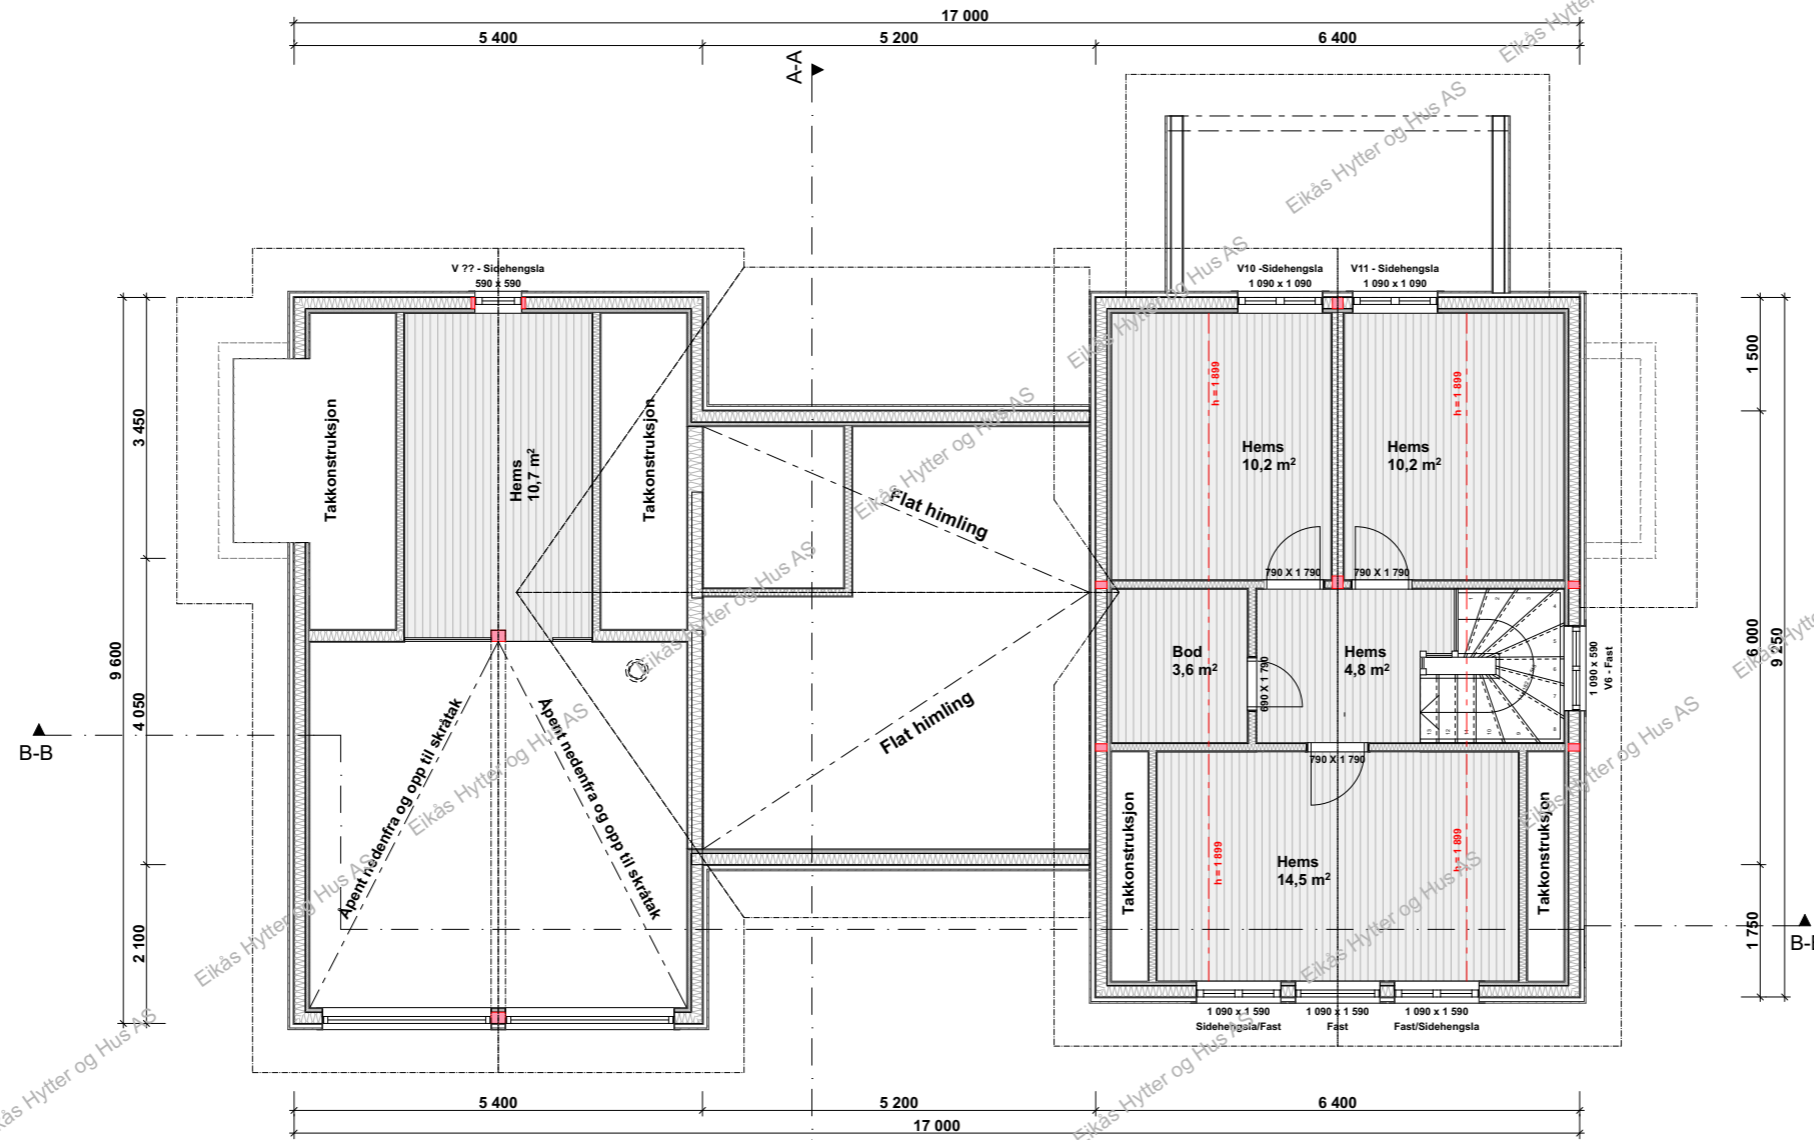

**EIKÅS HYTTER & HUS**  
 Tlf:38 34 95 00 - Faks:38 34 95 01 www.eikas.no

Tiltakshaver:  
**Eikås Hytter og Hus AS**

Byggeadresse:

BYA: 168.2 m <sup>2</sup>	BRA: 148.5 m <sup>2</sup>	Isol.BRA: 143.9 m <sup>2</sup>	Gnr./Bnr.: ---/---
Dato: 15.11.21	Rev.nr: 01.ES	Rev.Dato: 24.11.21	Tegnet av: E.Stakkeland
Prosjektnr.: <b>T-21112</b>			Dato arb.tegning: ---/---/---
			Tegningsnr.: 4
Tegning: <b>Loftsplan</b>			Målestokk: <b>1:100</b>
			Areal tak: 243 m <sup>2</sup>

